

ТОВ "БЮРО ІНВЕНТАРИЗАЦІЇ КОВЕЛЬ"

45000. Волинська обл., м. Ковель, вул. Ніла Хасевича, 5/1, ЄДРПОУ: 419378824,
офіс м. Ковель, вул. Театральна, 18, т. 066 719 7702, 096 784 6434, 050 138 4426, 068 233 6642,
068 584 8390, 097 793 8871, e-mail: melanushka@gmail.com, hasewish@ukr.net

Інвентаризаційна справа №АБ-5629

ТЕХНІЧНИЙ ПАСПОРТ

на ГУРТОЖИТОК

власник (приваток, площа) Брестська, № 5
місто (селище, село) Любешів,
район Любешівський,
область Волинська

Замовник технічної інвентаризації або уповноважена ним особа (прізвище, ім'я, по батькові фізичної особи або найменування юридичної особи)

ЛУЦЬКИЙ НАЦІОНАЛЬНИЙ ТЕХНІЧНИЙ УНІВЕРСИТЕТ

Паспорт виготовлено станом на

"14" жовтня 2019 року

Керівник суб'єкта господарювання

Виконав

Перевірив

Ощепков О.І.

Черняк М.А.

Марчук Н.О. сертифікат АЕ № 003700

ЗГІДНО
ОРИГІНАЛУ



Зберігається


[Signature]

Хасеєв А.В.

гуртожитку

Масштаб 1 : 350

BIA 14.03.2014 P.

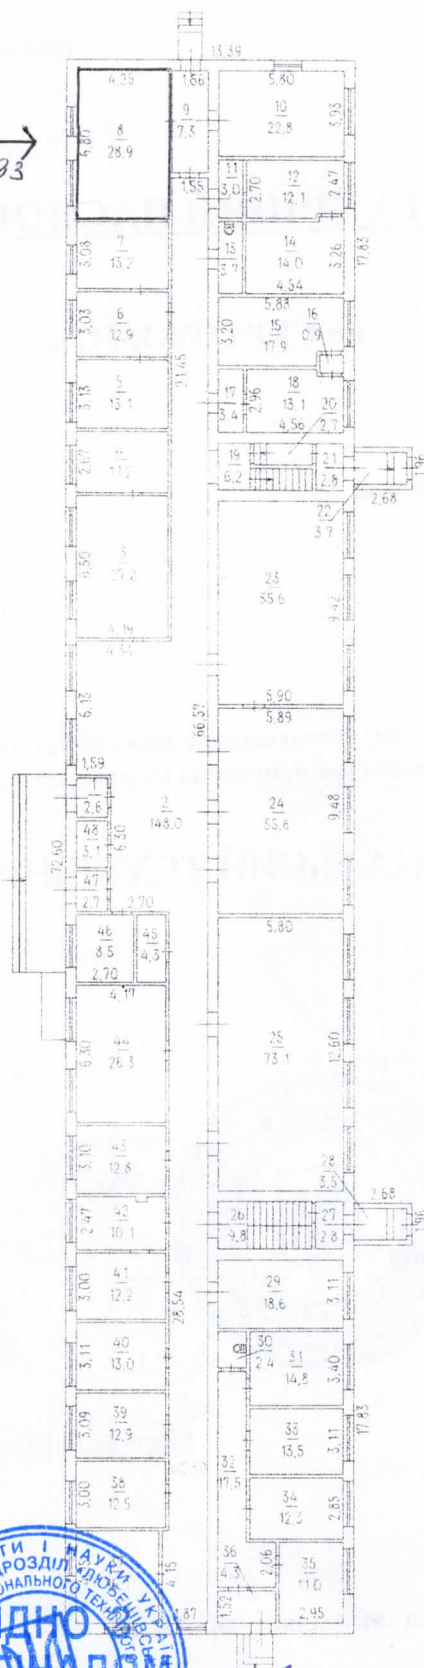

Kaer AB

ЕКСПЛІКАЦІЯ

до плану

гуртожитку

вулиця (провулок, площа) Брестська, № 5,
місто (селище, село) Любешів,
район Любешівський, область Волинська

Літера	Поверх	номери відокремлених груп приміщень	номери приміщень	Призначення приміщень	Загальна площа приміщень, підрахована за формулами розрахунку площ (кв.м)	Площа приміщень (кв. м.)			
						основна	підсобна	літніх, неопалювальних приміщень	площа приміщень загального
1	2	3	4	5	6	7	8	9	10
А-5	1		1	коридор	2,6		2,6		
			2	хол	150,0		150,0		
			3	клас	27,2	27,2			
			4	підсобне приміщення	11,2		11,2		
			5	приміщення костелянши	13,1		13,1		
			6	приміщення костелянши	12,9		12,9		
			7	приміщення костелянши	13,2		13,2		
			8	кабінет	28,9	28,9			
			9	коридор	7,3		7,3		
			10	кабінет	22,8	22,6			
			11	коридор	3,0		3,0		
			12	душ	12,1		12,1		
			13	туалет	3,7		3,7		
			14	душ	14,0		14,0		
			15	підсобне приміщення	17,9		17,9		
			16	коридор	0,9		0,9		
			17	коридор	3,4		3,4		
			18	підсобне приміщення	13,1		13,1		
			19	коридор	6,2		6,2		
			20	коридор	2,7		2,7		
			21	коридор	2,8		2,8		
			22	коридор	3,7		3,7		
			23	бібліотека	55,6	55,6			
			24	бібліотека	55,8	55,8			
			25	актовий зал	73,1	73,1			
			26	сходи	9,8		9,8		
			27	коридор	2,8		2,8		
			28	коридор	3,5		3,5		
			29	медкабінет	18,6	18,6			
			30	туалет	2,4		2,4		
			31	кабінет	14,8	14,8			
			32	коридор	17,5		17,5		
			33	кабінет	13,5	13,5			
			34	кабінет	12,3	12,3			
			35	кабінет	11,0	11,0			
			36	коридор	4,3		4,3		
			37	кабінет	16,1	16,1			
			38	кабінет	12,5	12,5			
			39	кабінет	12,9	12,9			



Голова А. В.