


не менш 2.00м.




ТОВ "Стюарт"
(000) 000-00-00

не менш 2.00м.

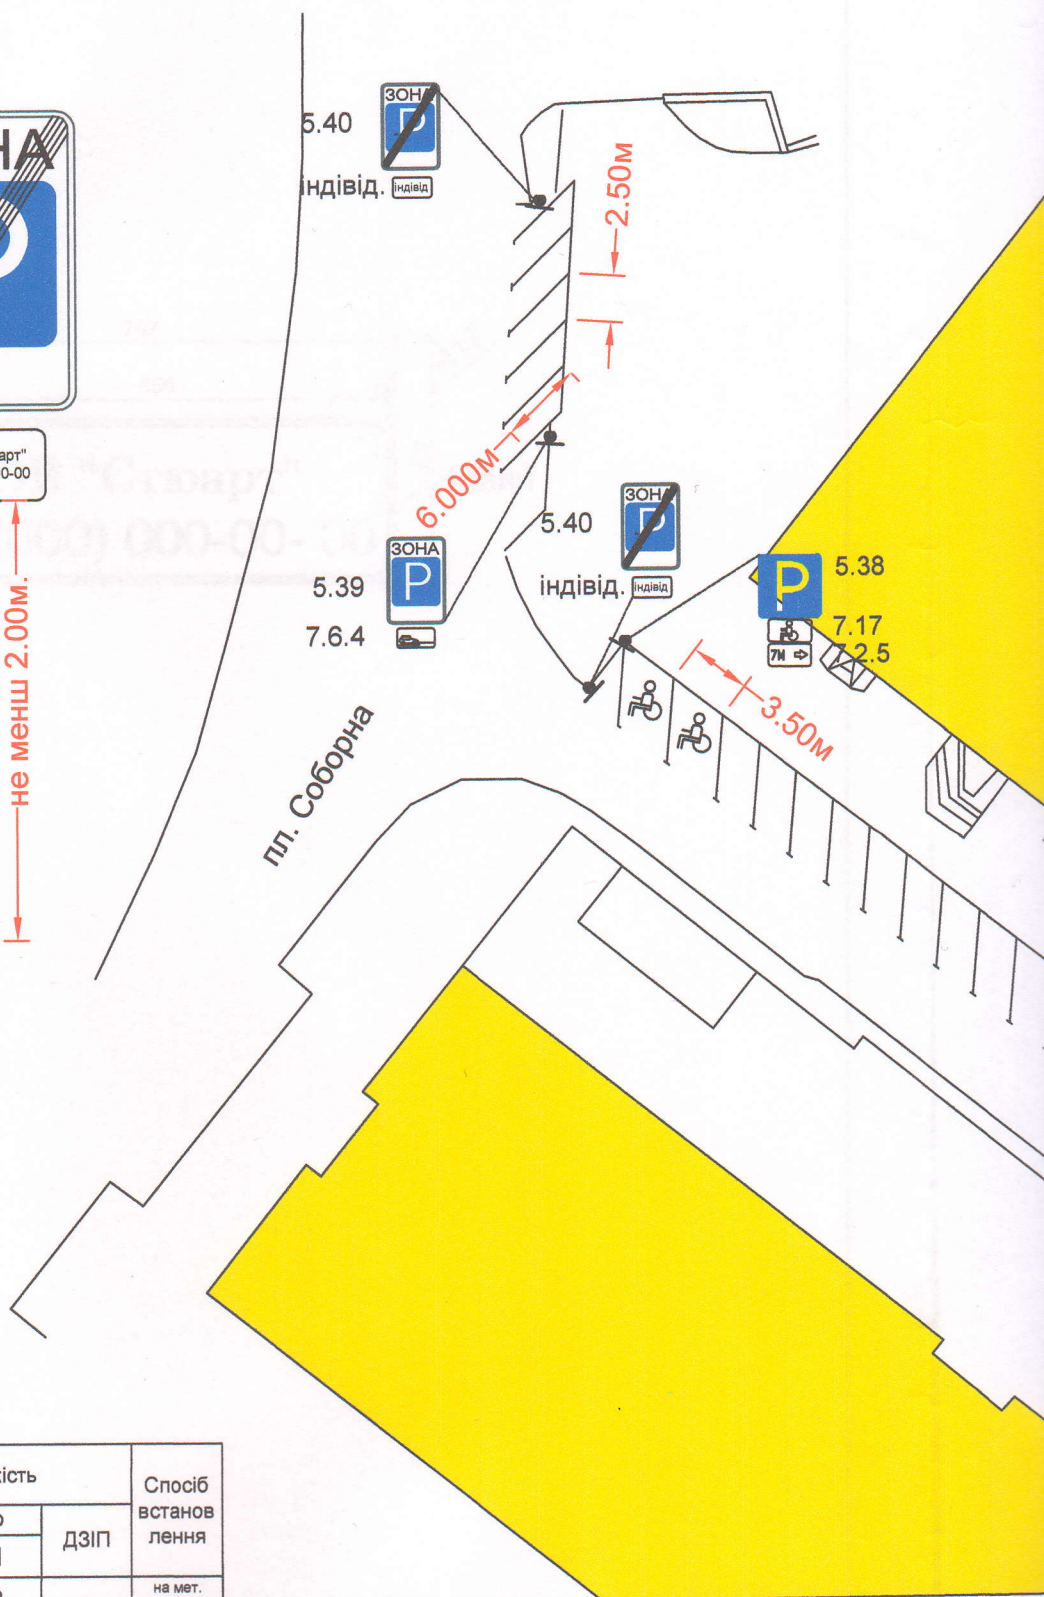

Номер згідно з ДСТУ 4100-2002	Кількість			Спосіб встанов- лення
	типорозмір		ДЗІП	
	I	II		
5.39	-	2	-	на мет. стояку
5.40	-	2	-	на мет. стояку
7.17	-	1	-	на мет. стояку
5.38	-	1	-	на мет. стояку
7.6.4	-	2	-	на мет. стояку
7.2.5	-	1	-	на мет. стояку
табл.	-	-	2	на мет. стояку
ВСЬОГО	-	9	2	на мет. стояку

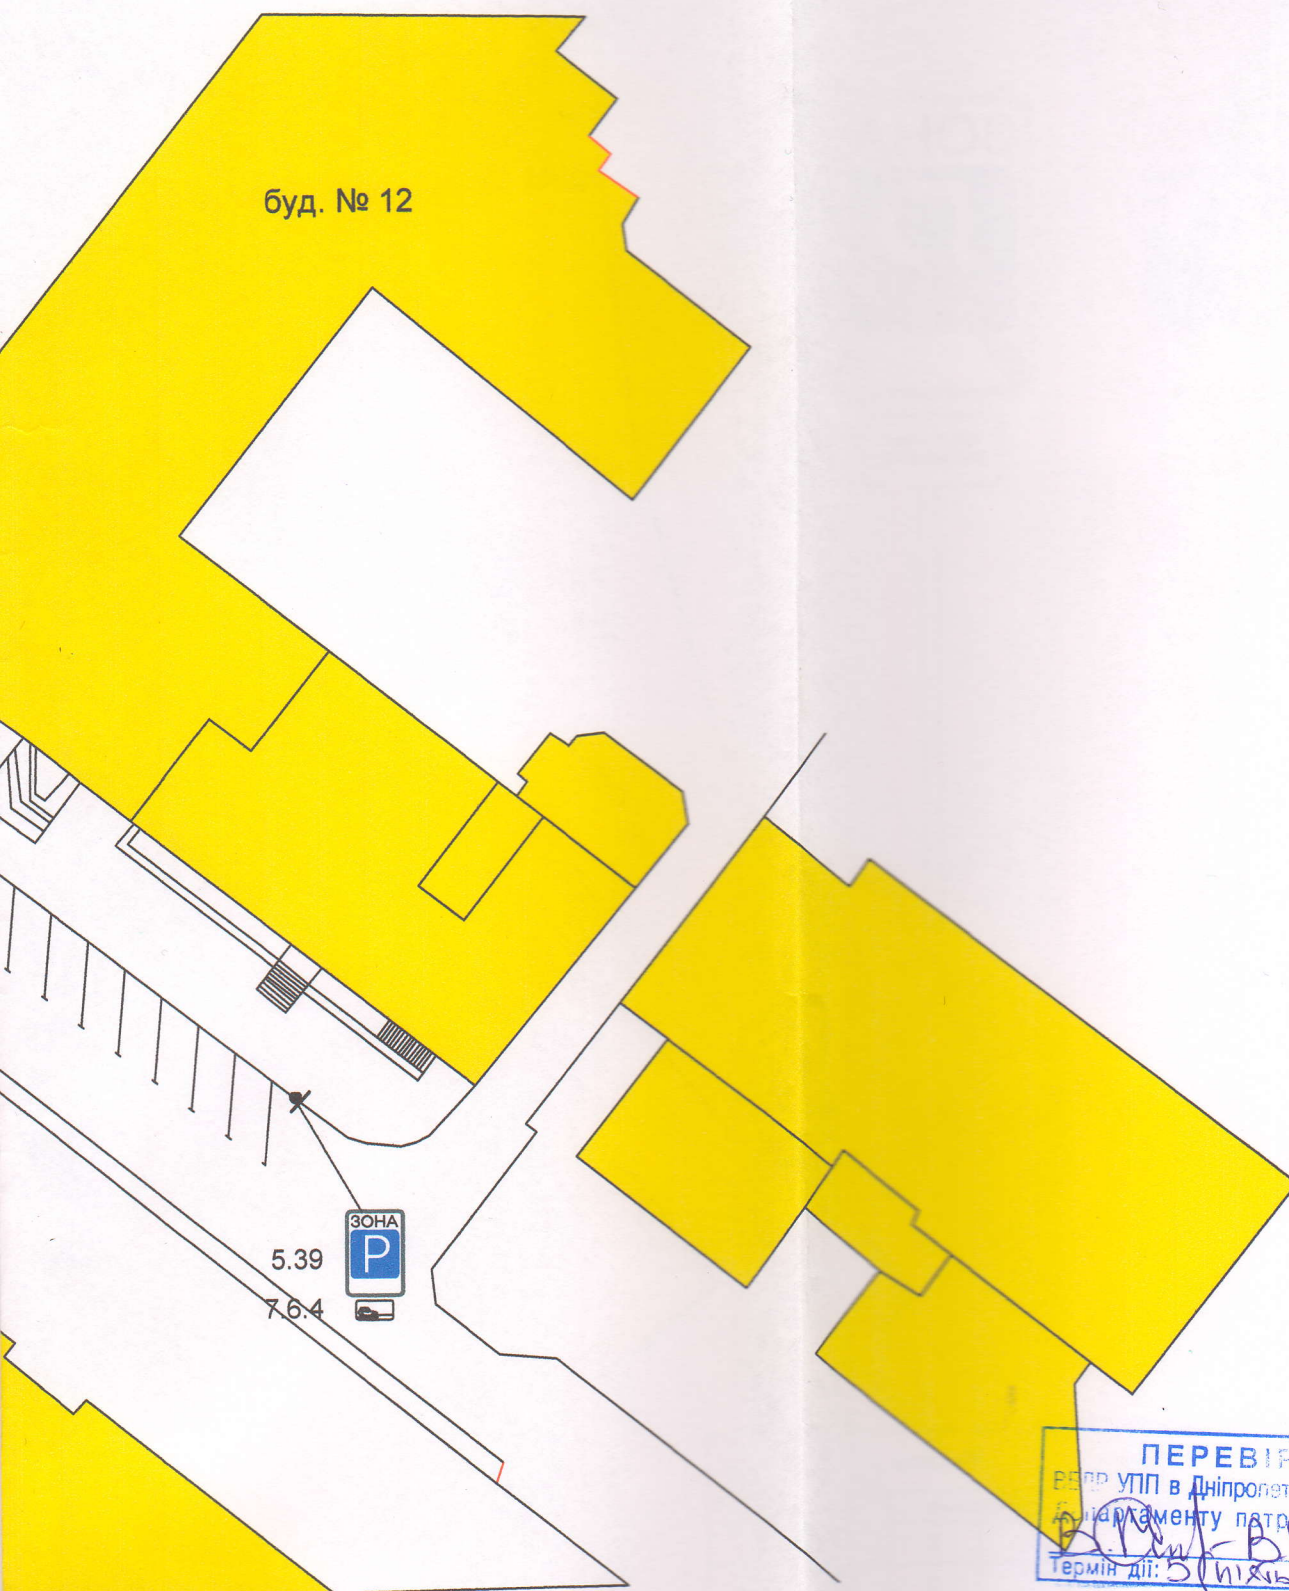

ПЕРЕВІРЕНО
 РП УП в Дніпропетровській області
 Департаменту патрульної поліції
 Термін дії: 31.12.2020

						001-0-АД-3		
						Майданчик для паркування транспортних засобів по пл. Соборна (пл. Жовтнева), 12		
Зм.	Кільк.	Арк.	Недок	Підпис	Дата			
ГП		Коломійченко			2020	Стадія	Аркуш	Аркушів
Нач.гр.		Кармазин			2020	РП		1
Перевірив		Самохіна			2020	Схема організації дорожнього руху		
Розробив		Черевань			2020			
Н.контр.		Тарасенко			2020			