


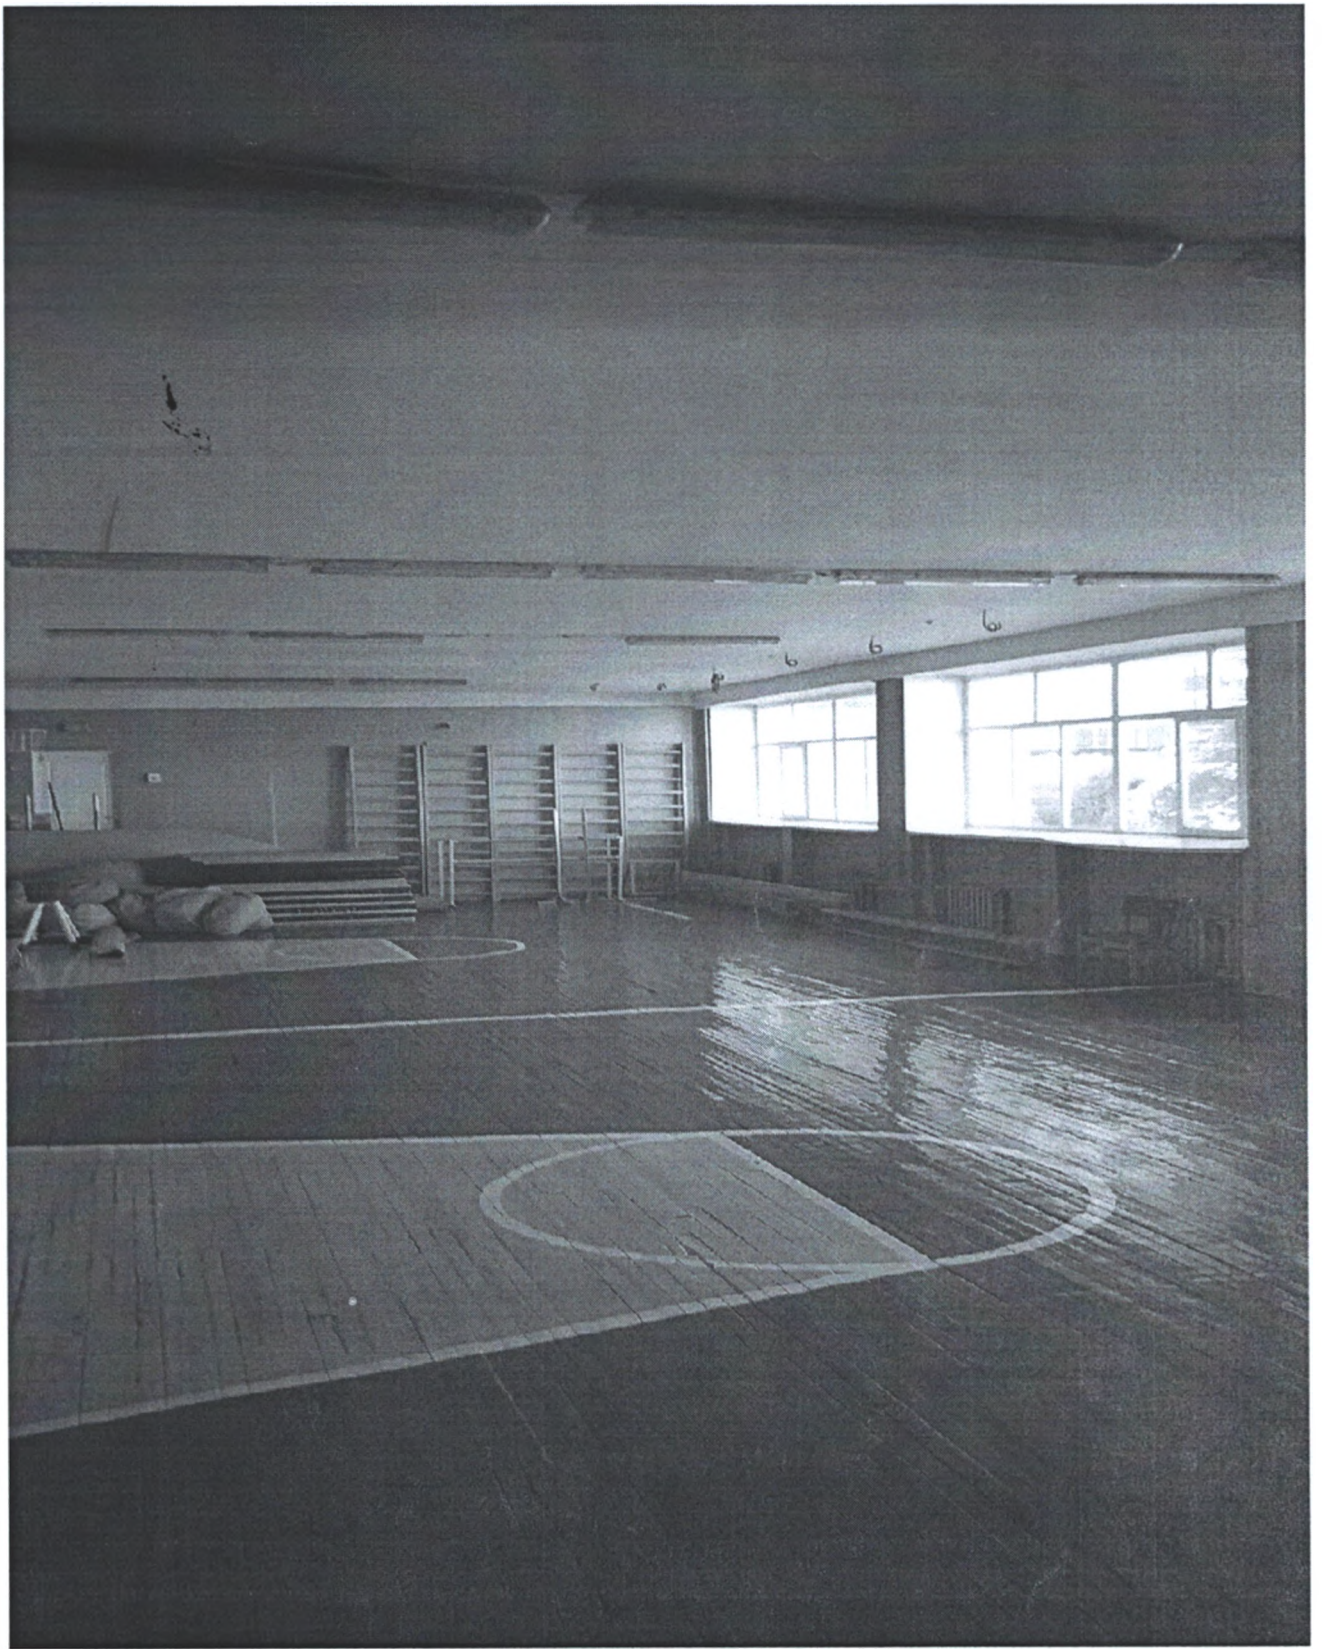

Приміщення №1 - Зал