


ПЛАН ЗЕМЕЛЬНОЇ ДІЛЯНКИ садибного (індивідуального) житлового будинку

вулиця (провулок, площа) Ізмаїлівська буд. № 81

місто Дніпропетровськ

Масштаб 1:500

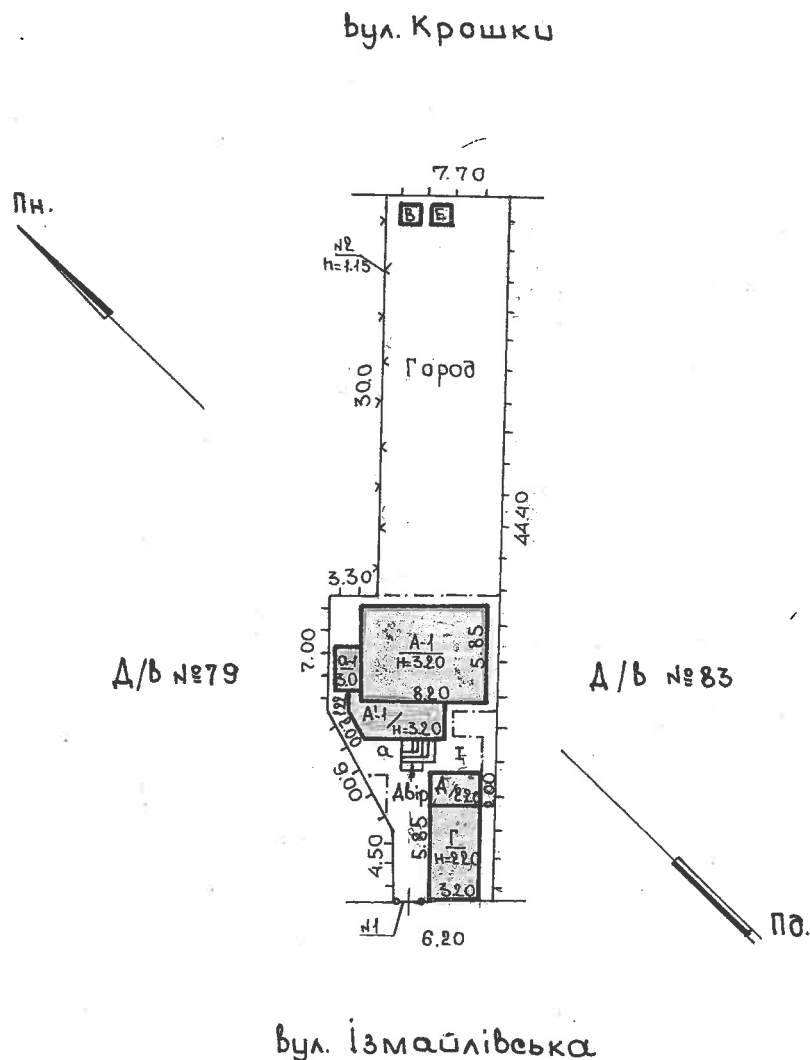

Експлікація

Літер за планом	Назва будинку, господарських будівель та споруд	Площа земельної ділянки, у т.ч.									Примітка		
		Загальна площа	Під будинком, господарськими будівлями			під двором	Під садом		під доріжками та в'їздом	під городом	норма	Лишки	Самовільний захват землі
1	2		усього	під будинком	під господ. будівлями		фруктов. деревами	декора- тивн. деревами					
А-1	Житловий будинок												
Г	Гараж												
Д	Літня кухня												
В	Вдиральня												
Е	Душ												
Н1-2, І	Огородні, замощення												
		3	4	5	6	7	8	9	10	11	12	13	14
		453	99	72	27	66			57	231			

ПЛАН
БУДИНКУ


вул. (провулок, площа) Ізмаїлівська

№ 81

Місто Дніпропетровськ

Масштаб 1:100

Літ. А-1"

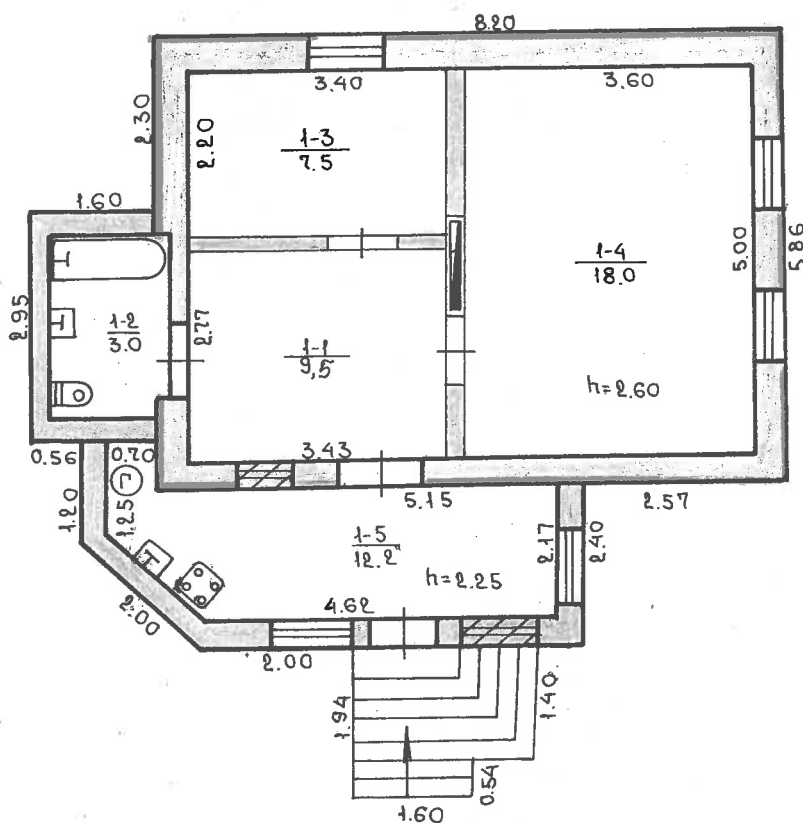

КП Дніпропетровське Міжміське бюро технічної інвентаризації		
Виконав	<i>[Signature]</i>	Мартиненко О.
Перевірив	<i>[Signature]</i>	Олійник О.
"28" 05		2008р

[illegible]

приміщень до плану житлового будинку садибного типу

Місто Дніпропетровськ

" 28 " 03 2008 p.

/підпис, прізвище

_____ /підпис, прізвище

Олійник О.А

**Додаток 2.4 до інструкції
про порядок проведення
технічної інвентаризації
об'єктів нерухомого
майна**

[illegible]