

ПЛАН


будівлі складу №8 з адміністративними приміщеннями,
навісом та рампою

№ 32 літ. 5Д вул. (провулок, площа) Сухолиманська

місто (селище, село) Чорноморськ

Масштаб 1:200

3 поверх

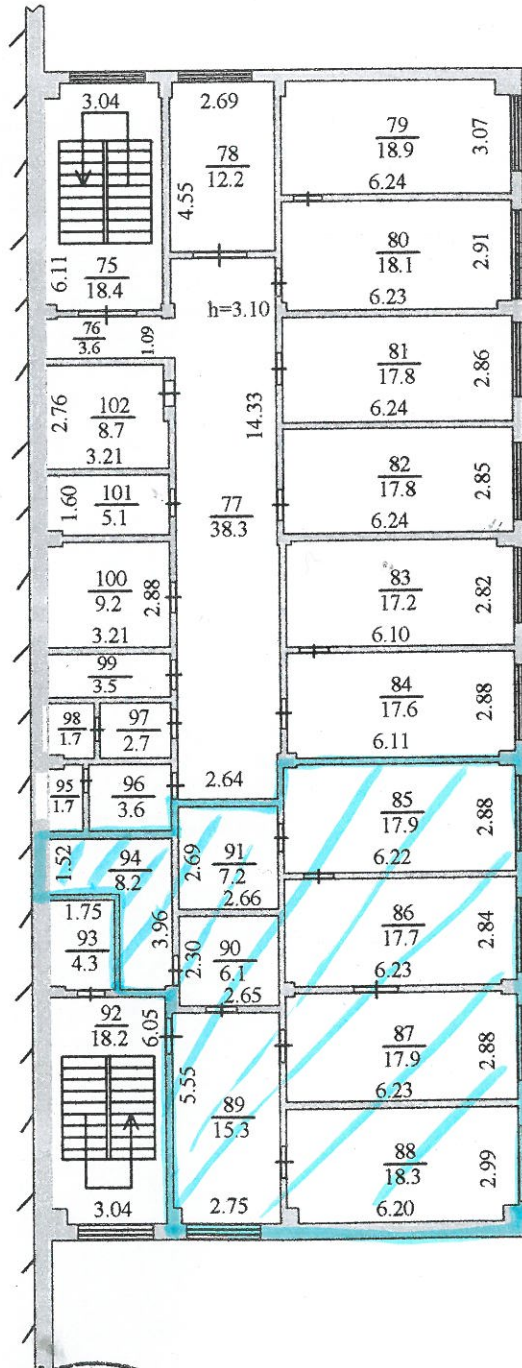

КП "Бюро технічної інвентаризації" ЧМР

Інженер КП БТІ Фомов І.В.

Ковальов О.Ю., Федорова Т.О.

"26" 06

2018р.