



УКРАЇНА

ФІЗИЧНА ОСОБА-ПІДПРИЄМЕЦЬ
ТЮТЮННИК СЕРГІЙ ВАСИЛЬОВИЧ
ЕКСПЕРТ З ІНВЕНТАРИЗАЦІЇ НЕРУХОМОГО МАЙНА
37500, Полтавська обл. м. Лубни
Тел. моб. (050)9380052 e-mail lubny-bti@ukr.net

Додаток 7
до інструкції про порядок
проведення технічної
інвентаризації
об'єктів нерухомого майна
(пункт 17 розділу І)

Інвентаризаційна справа №

139

ТЕХНІЧНИЙ ПАСПОРТ

на громадський будинок з господарськими (допоміжними)
будівлями та спорудами

ПОБУТСЕРВІС

Вулиця (провулок, площа) Миру, № 2/1,
місто (селище, село) Семенівка,
район Семенівський,
область Полтавська

Замовник технічної інвентаризації або уповноважена ним особа (прізвище, ім'я та по-батькові
фізичної особи або найменування юридичної особи)

**Семенівська об'єднана територіальна громада в особі
Семенівської селищної ради**

Паспорт виготовлено за станом на:

«14» січня 2021 року

Керівник суб'єкта господарювання

Тютюнник С.В.
(П.І.Б.)

Виконав

(Тютюнник С.В. АЕ №001687)

(П. І. Б., серія, номер кваліфікаційного сертифіката)

Перевірив

(Тютюнник С.В. АЕ №001687)

(П. І. Б., серія, номер кваліфікаційного сертифіката)



ПЛАН громадського будинку

ПОВУТСЕРВІС, літера "А-2"

вулиця (проект, площа) МИРУ, № 2/1


місце (селище, село) СЕМЕНІВКА

район СЕМЕНІВСЬКИЙ

область ПОЛТАВСЬКА

Масштаб 1:100

1-й ПОВЕРХ

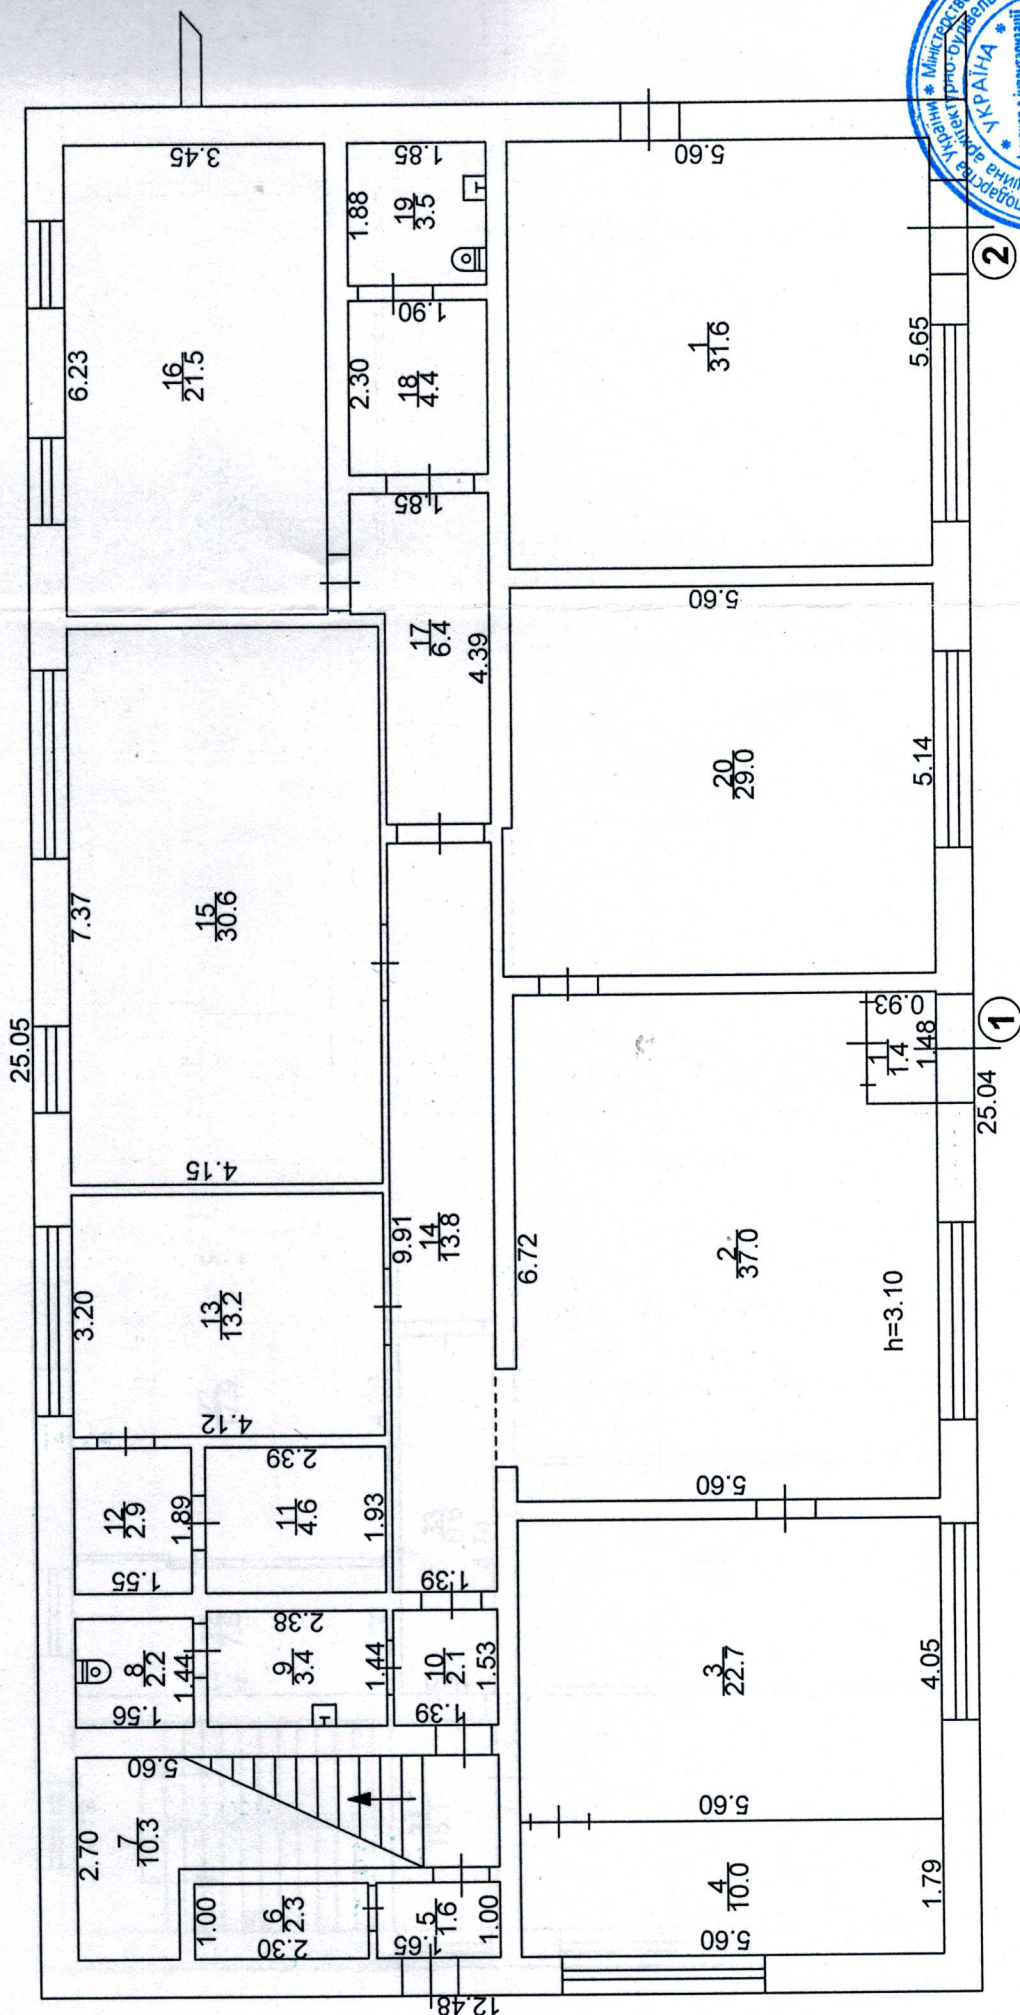

ЕКСПЛІКАЦІЯ приміщень громадського будинку ПОВУТСЕРВІС літера "А-2"

Вулиця (повулок, площа) **МИРУ, № 2/1**,
 місто (селище, село) **СЕМЕНІВКА**,
 район **СЕМЕНІВСЬКИЙ**,
 область **ПОЛТАВСЬКА**,

1	2	3	4	5	6	7	8	9	10	11
Літера	Поверх	Номери відокремлених груп приміщень	Номери приміщень	Призначення приміщень	Загальна площа приміщень (підрахована за формулами розрахунку площ) (кв.м)	Основна	допоміжна (підсобна)	літніх, неопалювальних приміщень	Площа приміщень загального користування	Примітки
А	1	1	1	Коридор	1,4		1,4			
		1	1	2	Приміщення	37,0	37,0			
		1	1	3	Приміщення	22,7	22,7			
		1	1	4	Приміщення	10,0	10,0			
		1	1	5	Коридор	1,6		1,6		
		1	1	6	Приміщення	2,3				
		1	1	7	Сходи	10,3			10,3	
		1	1	8	Туалет	2,2			2,2	
		1	1	9	Умивальник	3,4			3,4	
		1	1	10	Коридор	2,1			2,1	
		1	1	11	Приміщення	4,6				
		1	1	12	Приміщення	2,9				
		1	1	13	Приміщення	13,2				
		1	1	14	Коридор	13,8			13,8	
		1	1	15	Приміщення	30,6				
		1	1	16	Приміщення	21,5				
		1	1	17	Коридор	6,4			6,4	
		1	1	18	Коридор	4,4			4,4	
		1	1	19	Туалет	3,5			3,5	
		1	1	20	Приміщення	29,0				
		2	2	1	Приміщення	31,6				
					Всього по 1-му поверху:					
					254,5	205,4	49,1			
2	1	1	1	21	Сходи	15,1			15,1	
		1	1	22	Приміщення	7,6				
		1	1	23	Приміщення	17,9				
		1	1	24	Приміщення	13,4				
		1	1	25	Приміщення	9,8				



	1	26	Приміщення	13,7	13,7				
	1	27	Приміщення	10,0	10,0				
	1	28	Приміщення	12,4	12,4				
	1	29	Коридор	22,4		22,4			
	1	30	Приміщення	98,6	98,6				
	1	31	Приміщення	16,3	16,3				
	1	32	Приміщення	17,3	17,3				
	1	33	Коридор	6,6		6,6			
			Всього по 2-му поверху:	261,1	217,0	44,1			
			Всього по будівлі:	515,6	422,4	93,2			

14.01.2021



Характеристика громадського будинку з господарськими (допоміжними) будівлями та спорудами

Полтавська обл., Семенівський р-н, селище Семенівка, вул. Миру № 2/1

Літера	Назва будівель та споруд	Рік спорудження	Опис основних конструктивних елементів								Інженерне обладнання							Висота (м)	Площа (кв. м.)	Об'єм (куб. м.)
			Фундамент	Стіни	Покрівля	Перекрыття	Підлога	Сходи	Електрика	Водопровід	Каналізація	Газопровід	Вид опалення	Ліфт	Сміттєпровід					
A-2	Побутсервіс	1965	Бутобетон	Цегла обкл. плиткою	Рубероїд	З/б панелі	Плитка Дошки	Бет.	Так	Так	Так	-	Електр.	-	6,80	312,6	2126			

14 січня 2021 р.

