


ГЕНЕРАЛЬНИЙ ПЛАН

будинку № 9^а літер "Районний будинок станістичи"
місто (селище, село) Тавнеураг "вул. (провул., площа) Робролюбова"

Масштаб 1:100

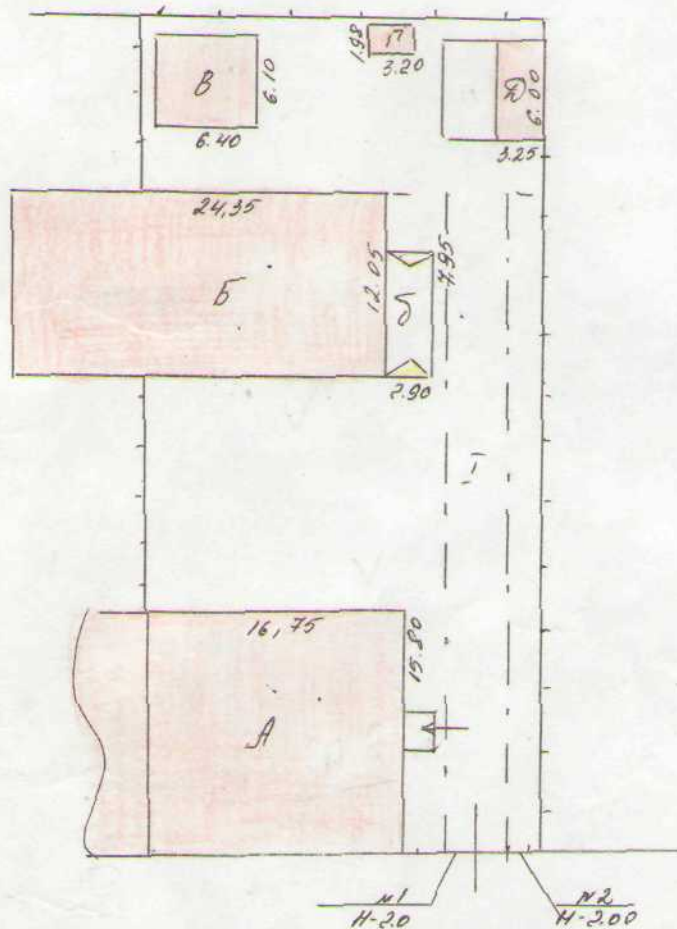

ЕКСПЛІКАЦІЯ		Площа земельної ділянки							Примітка
Літер по плану	Назва будівель	Загальна на площа	В Т О М У Ч И С Л І						
			Під будівлями		Під двор ом	Під садом		Під город ом	
			всього	Під будинк ом		Під доп. буд.	фрукто вим		
A - Б	будівля								
В	сарай								
Г	вбиральня								
Д	гараж								
м 1-2	огорожені		651						

Дата 24. 05

2002 р.

Склав

Інгеніс

Перевірів бригадир


Затверджую

ПОС. ЖИЛИЩ. ПЛАН

ИМЕ ЛАТ. ... А ... КОДА ... *Техноплан*

Родственников, № 2а ... КВАРТАЛ ...

Владелец: Беркова Рада

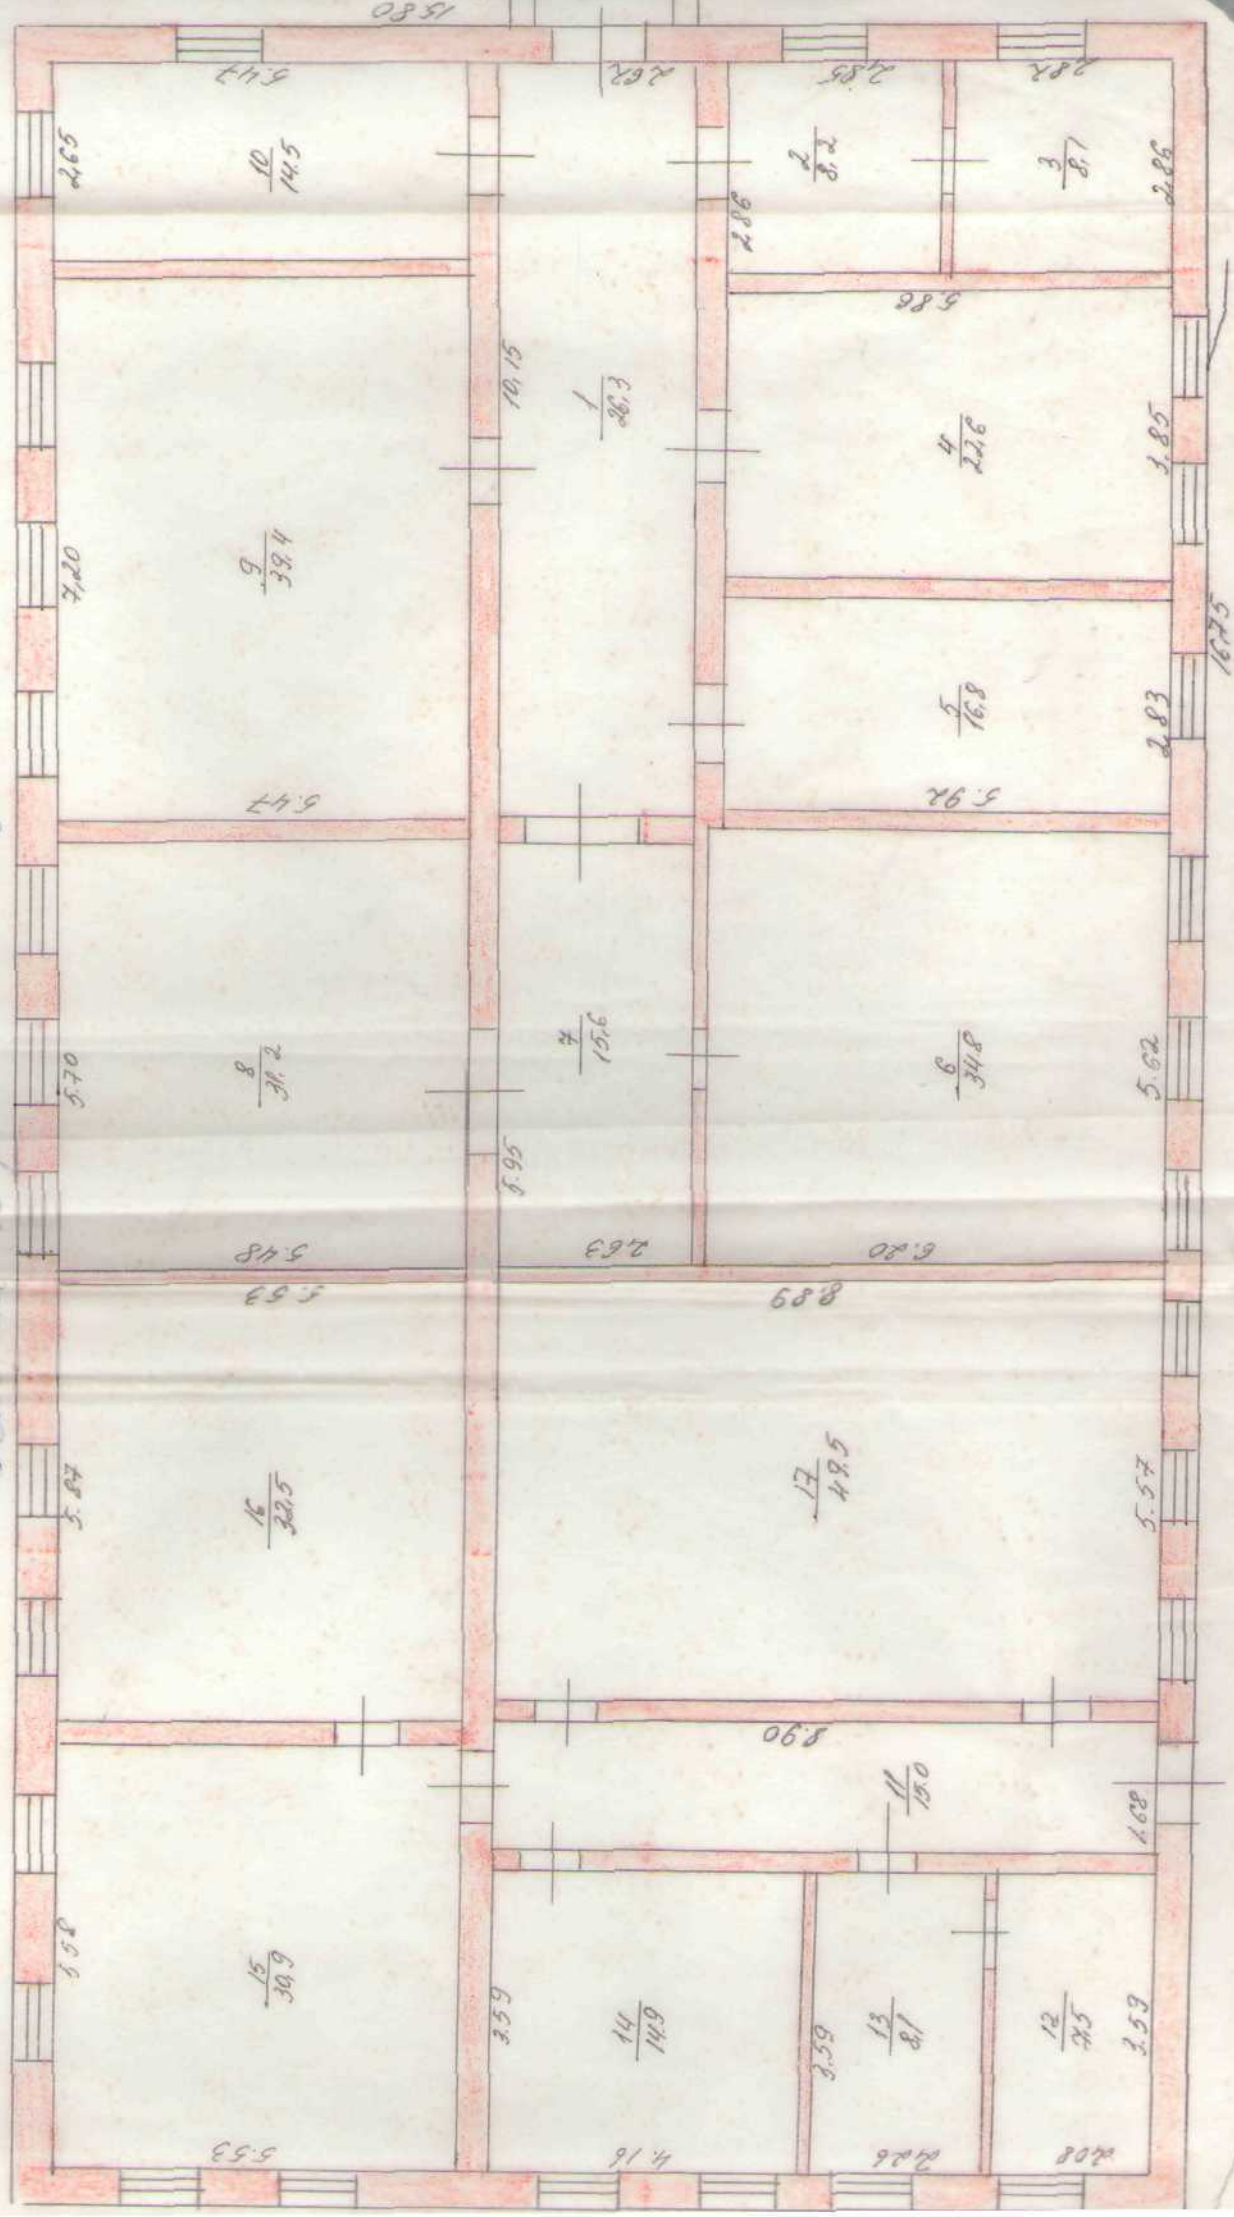

На нежилые и жилые строения, имеющие встроенные помещения

КОПИКАЦИЯ

внутренних площадей к плану строения литеры «А» № 2 Белом: Верхова Рада

Этаж (начиная с подвала)	Номера квартир или помещений	Номера частей помещений (комнат, кухня, коридоры и т. п.)	Назначение частей помещений (жилая комната, торговый зал, склад, класс, палата, кухня, коридор и т. п.)	5	Площадь частей помещений, подсчитанная по формуле гр. 5 (кв. м)	Жилых квартир	Общедоступный	В том числе предназначенная под помещения (кв. м)										Вписать наименование группы помещений: (гостиница, административные, просвещения, культуры, здравоохранения, физкультуры и спорта, научных, искусства, связи, кредитования и госстраха, торговли, общественного питания, промышленности, транспорта, коммунально-бытовых, материально-технического снабжения, прочих)					Площадь помещений не включаемая в общую (кв. м)
1	2	3	4	5	6	7	8	9	10	11	12	13	14	15	16	17	18	19	20	21	22	23	24
						общая сумма гр. 8 и 9	жилая	подсобная	общая сумма гр. 11, 12	жилая	подсобная	общая сумма гр. 13, 14	подсобная	общая	подсобная	общая	подсобная	общая	подсобная	общая	подсобная	Всего (сумма гр. 13-22)	
1	1	1	1	1	26,6																		
	2	2	2	2	8,4																		
	3	3	3	3	8,1																		
	4	4	4	4	22,6																		
	5	5	5	5	16,8																		
	6	6	6	6	34,8																		
	7	7	7	7	15,6																		
	8	8	8	8	31,2																		
	9	9	9	9	39,4																		
	10	10	10	10	14,5																		
	11	11	11	11	15,0																		
	12	12	12	12	4,5																		
	13	13	13	13	8,1																		
	14	14	14	14	14,9																		
	15	15	15	15	39,9																		

Всего по формуле подсчета: 214,8

ЭКСПЛИКАЦИЯ

внутренних площадей к плану строения литера

о улице (пер. площ.) Добрыня № 9 а

владельцы: Верховный Рого

Україна

[illegible]


Всього по рісінням
в'їзду стайбики

Nov 15. 10. 2002.

122

ПСЖЖП ПЛАН

На строение лит. Б Таврическая
 район Добрянская № 9 квартал
 по улице Василия Верхова Рога

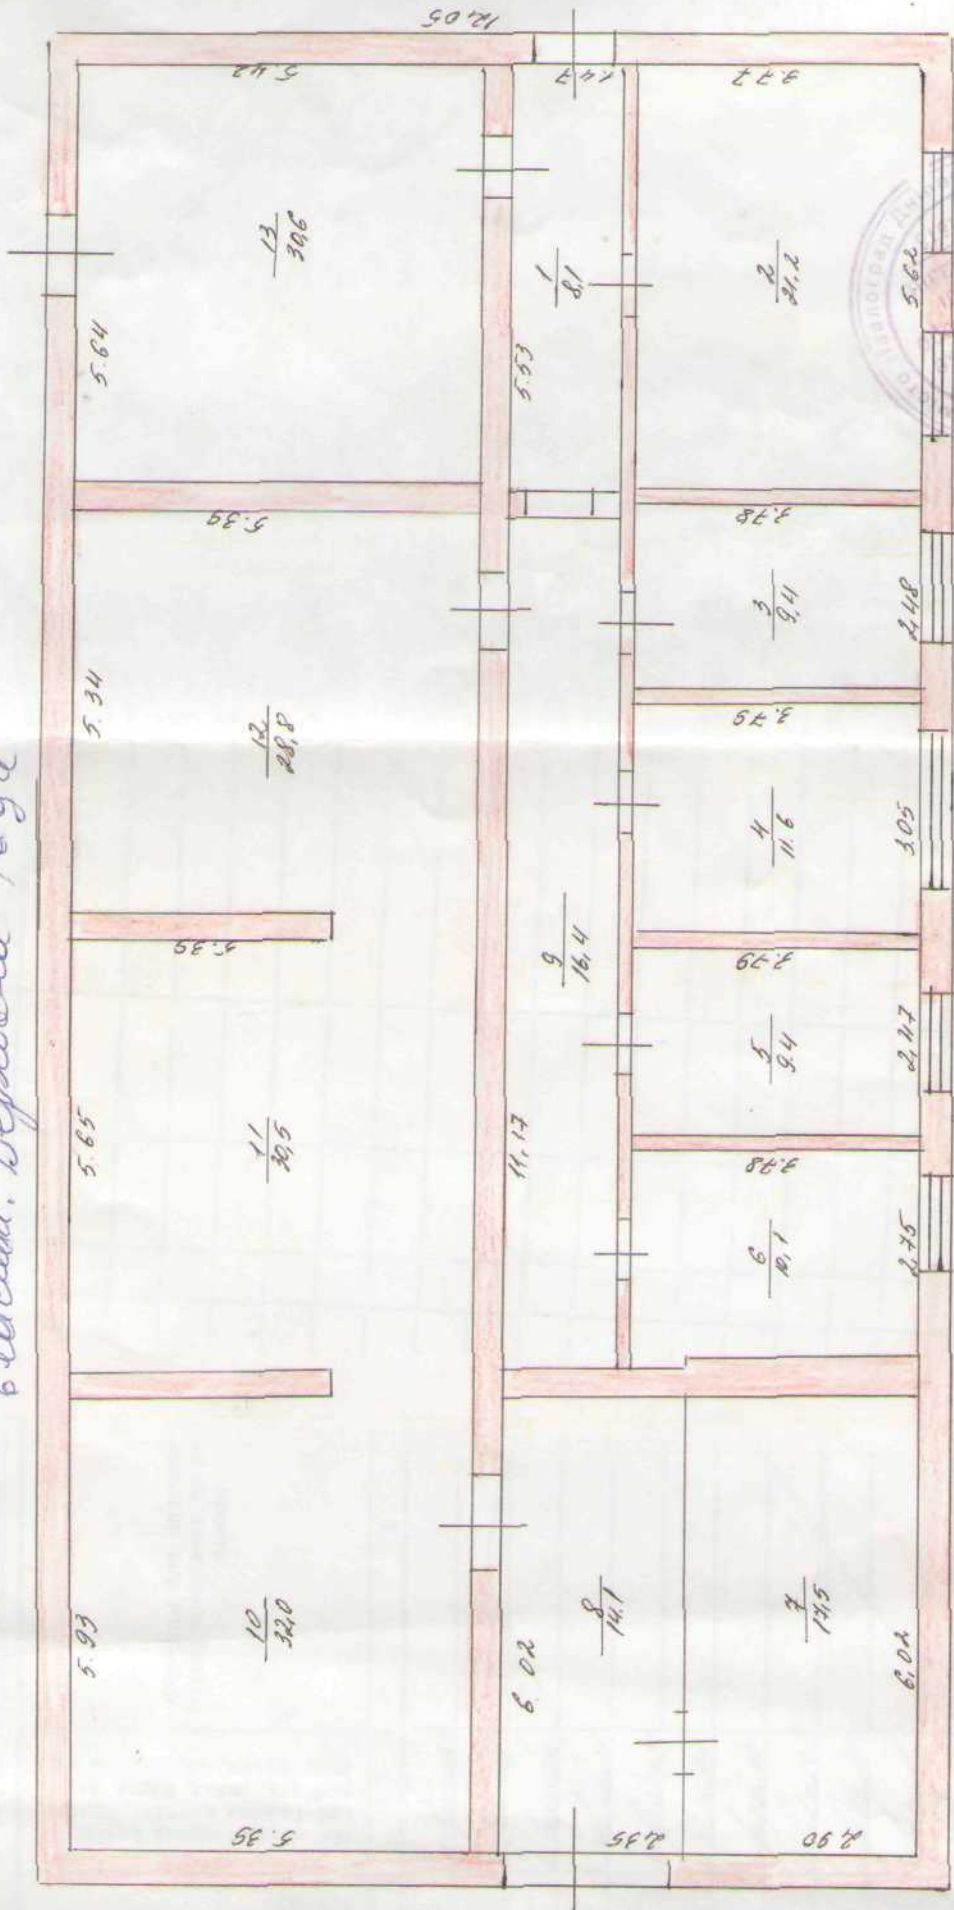

УТВЕРЖДЕНО
 «24» 05 2004
 19 г.

Проектировщик: И.И.И.
 Сделано с натурой: И.И.И.

На нежилые и жилые строения, имеющие встроенные помещения

ЭКСПЛИКАЦИЯ

внутренних площадей к плану строения литеры «Б»

по улице (пер., площ.) Робюмбова № 9а власник: Верховна Рада

1	2	3	4	5	6	7	8	9	10	11	12	13	14	15	16	17	18	19	20	21	22	23	24
Этаж (начиная с подвала)	Номера квартир или помещений	Номера частей помещений (комнат, кухонь, коридоров и т. п.)	Назначение частей помещений (жилая комната, торговый зал, склад, класс, палата, кухня, коридор и т. п.)	Формулы для подсчета площадей частей помещения по внутреннему обмеру	Площадь частей помещений, подсчитанная по формуле кв. м	общая сумма кв. м 7 и 9	жилая площадь 8	подсобная площадь 9	общая сумма кв. м 10, 11, 12	жилая площадь 11	подсобная площадь 12	основная площадь 13	подсобная площадь 14	основная площадь 15	подсобная площадь 16	основная площадь 17	подсобная площадь 18	основная площадь 19	подсобная площадь 20	основная площадь 21	подсобная площадь 22	Всего (сумма гр. 13-22)	Площадь помещений не включаемая в общую (кв. м)
		1	кitchen		8.1																		
		2	кitchen		21.2																		
		3	кitchen		9.4																		
		4	кitchen		11.6																		
		5	кitchen		9.4																		
		6	кitchen		12.1																		
		7	кitchen		17.5																		
		8	кitchen		14.1																		
		9	кitchen		16.4																		
		10	кitchen		32.0																		
		11	кitchen		30.5																		
		12	кitchen		28.8																		
		13	кitchen		30.6																		
		Всего	по	будівні	219.7																		



24.05.2002

М. В. ВЕРХОВНА РАДА