


Додаток №

До Договору №

від «_____» _____ 2021 року

Викопіювання з плану БТІ за поверхами нежитлового приміщення в житловому
будинку за адресою: м. Київ, проспект Лісовий, 12-А (1 поверх)
загальна площа приміщення 68,70 кв. м

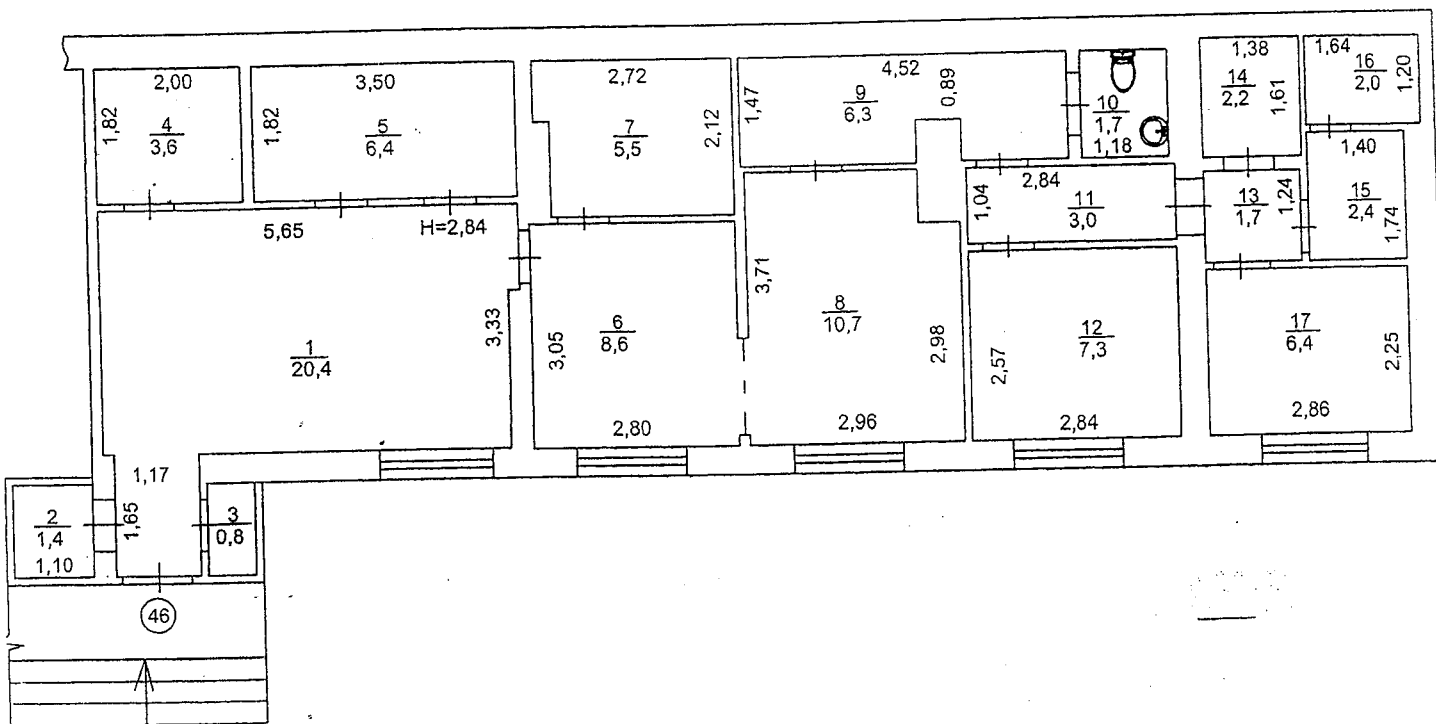

БАЛАНСОУТРИМУВАЧ
Комунальне підприємство
«Керуюча компанія з обслуговування житлового
Фонду Деснянського району м. Києва»


Заступник директора з економічних питань та планування _____ **Ю.Карасенко**

Додаток №

До Договору №

від «_____» _____ 2021 року

Викопіювання з плану БТІ за поверхами нежитлового приміщення в житловому
будинку за адресою: м. Київ, проспект Лісовий, 12-А (1 поверх)
загальна площа приміщення 68,70 кв. м

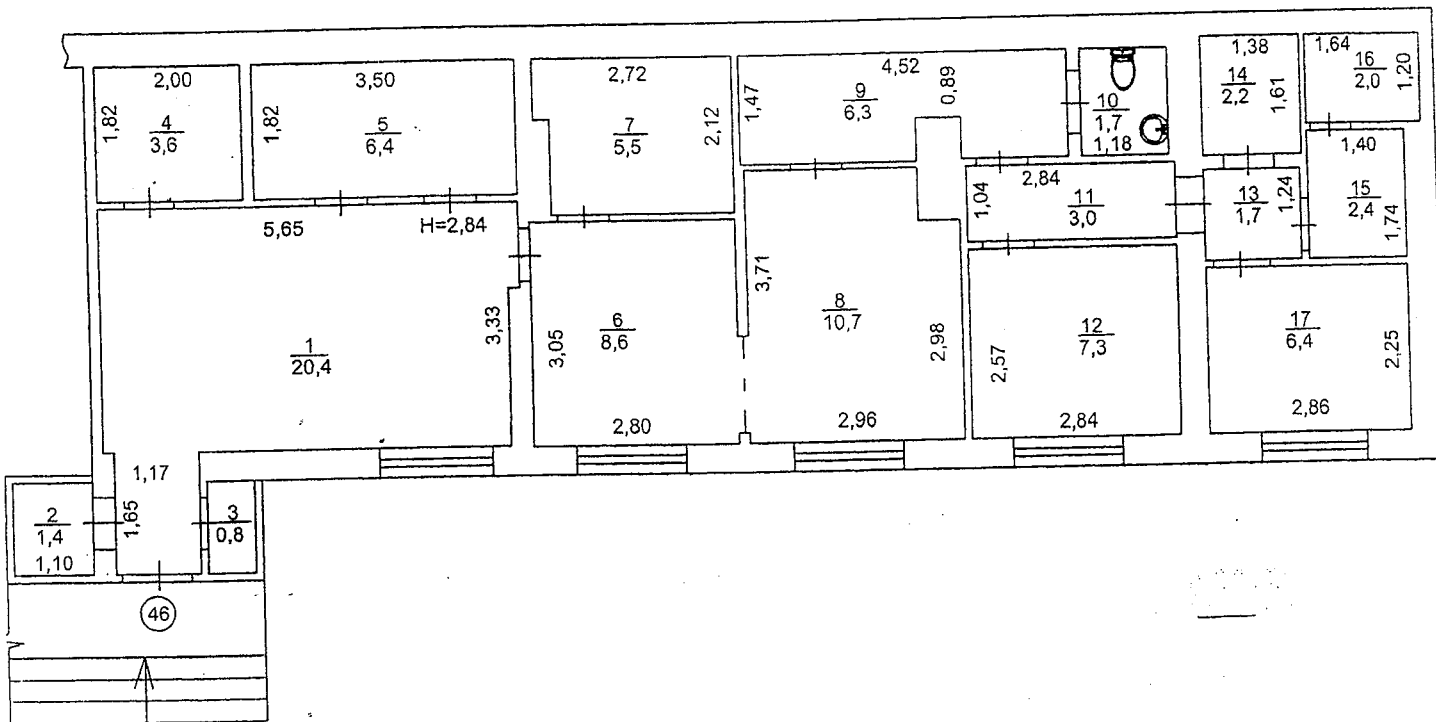

БАЛАНСОУТРИМУВАЧ
Комунальне підприємство
«Керуюча компанія з обслуговування житлового
Фонду Деснянського району м. Києва»

Заступник директора з економічних питань та планування _____ **Ю.Карасенко**