


ПЛАН

будинку садибного типу, літера "А"

вул.. Кобижча № 292

м. Лебедин Сумської обл.

Масштаб 1:100

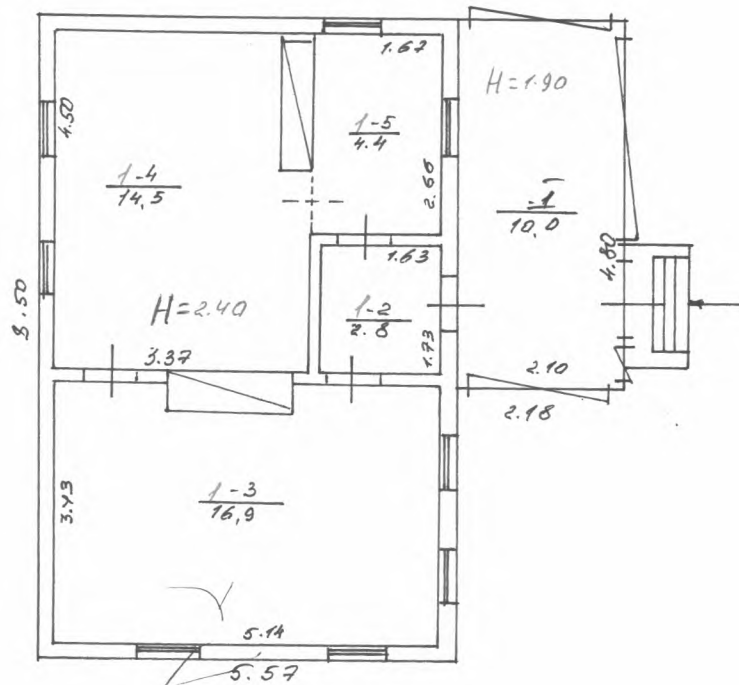

" 28 " травня 2020 року