



Затверджено наказом
Держбугу України
Від 24.05.2001 р. № 127

КОМУНАЛЬНЕ ПІДПРИЄМСТВО
«БУРИНСЬКЕ БЮРО ТЕХНІЧНОЇ ІНВЕНТАРИЗАЦІЇ»

Область: Сумська, район: Буринський	Інвентаризаційна справа № _____
Місто, селище, село: Буринь	Реєстровий № <u>453</u> , книга № <u>2</u> , стор. № _____
Рада <u>Буринська міська</u> (міська, селищна, сільська)	Реєстраційний Мінюста № _____ (ЄДРПВНМ)

ТЕХНІЧНИЙ ПАСПОРТ


на громадський будинок
виробничий

на приміщення № _____, в будинку № 2
Першотравнева
адмінбудинок
(призначення)

Власник, користувач (юридична, фізична особа)	Правовстанов- люючий документ	Розмір частки	Дата, підпис виконавця
Держава в особі Українського державного підприємства поштової зв'язки «Укрпошта»	Свідоцтво про права власності на нерухоме май- но видане 19.02. 2007р. Буринською міськрадою.	37/100	8.11.06р. <u>[підпис]</u>

Паспорт виготовлено станом на:
«8» листопада 2006р.


Начальник КП «Буринське БТІ»

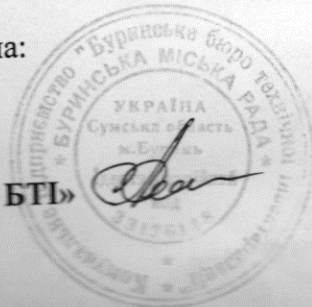

М.В. Синиця

**Комунальне підприємство
«Буринське бюро технічної інвентаризації»**

Україна 41700, Сумська обл., м.Буринь, пл. Першотравнева, 9, тел. 2-32-76

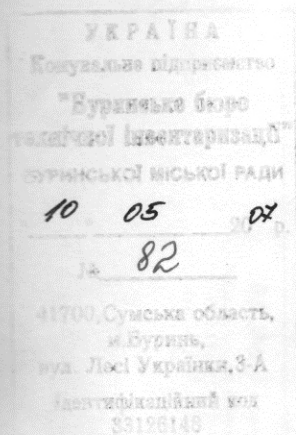

**Білопільський центр
поштового зв'язку № 6**

Д О В І Д К А

В КП «Буринське БТІ» за державою, в особі Українського державного підприємства поштового зв'язку «Укрпошта», зареєстровано за адресою м.Буринь, пл. Першотравнева, 2 приміщення відділення поштового зв'язку площею 181,8 кв.м., що становить 37/100 частини старого приміщення пошти.

**Начальник
КП «Буринське БТІ»**




М.В.Синиця

СТРОИТЕЛЬНОГО К

2 *Бурины*
Першотравнева

Масштаб 1:500

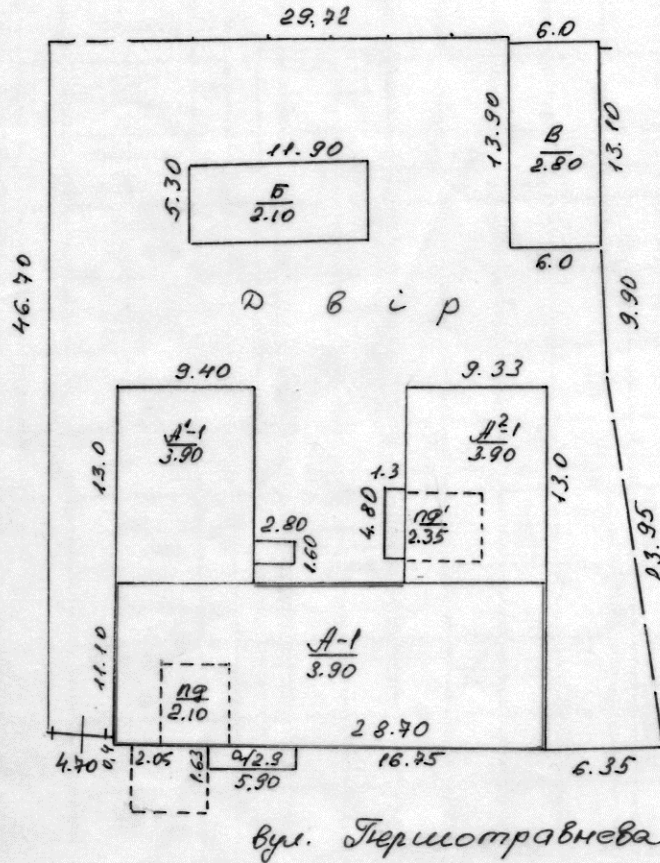

A-1 основне
Б,В сарай

1424 824 824 600

27.12. 2001


м.г.рис


Оригинал ☒ Верно
8 10 2006
м-к: О.ПЕРКОЛОВА

ПЛАН

6

Дом № 2 по ул. Першотравнева и Буринь
литер "А-1" кв.

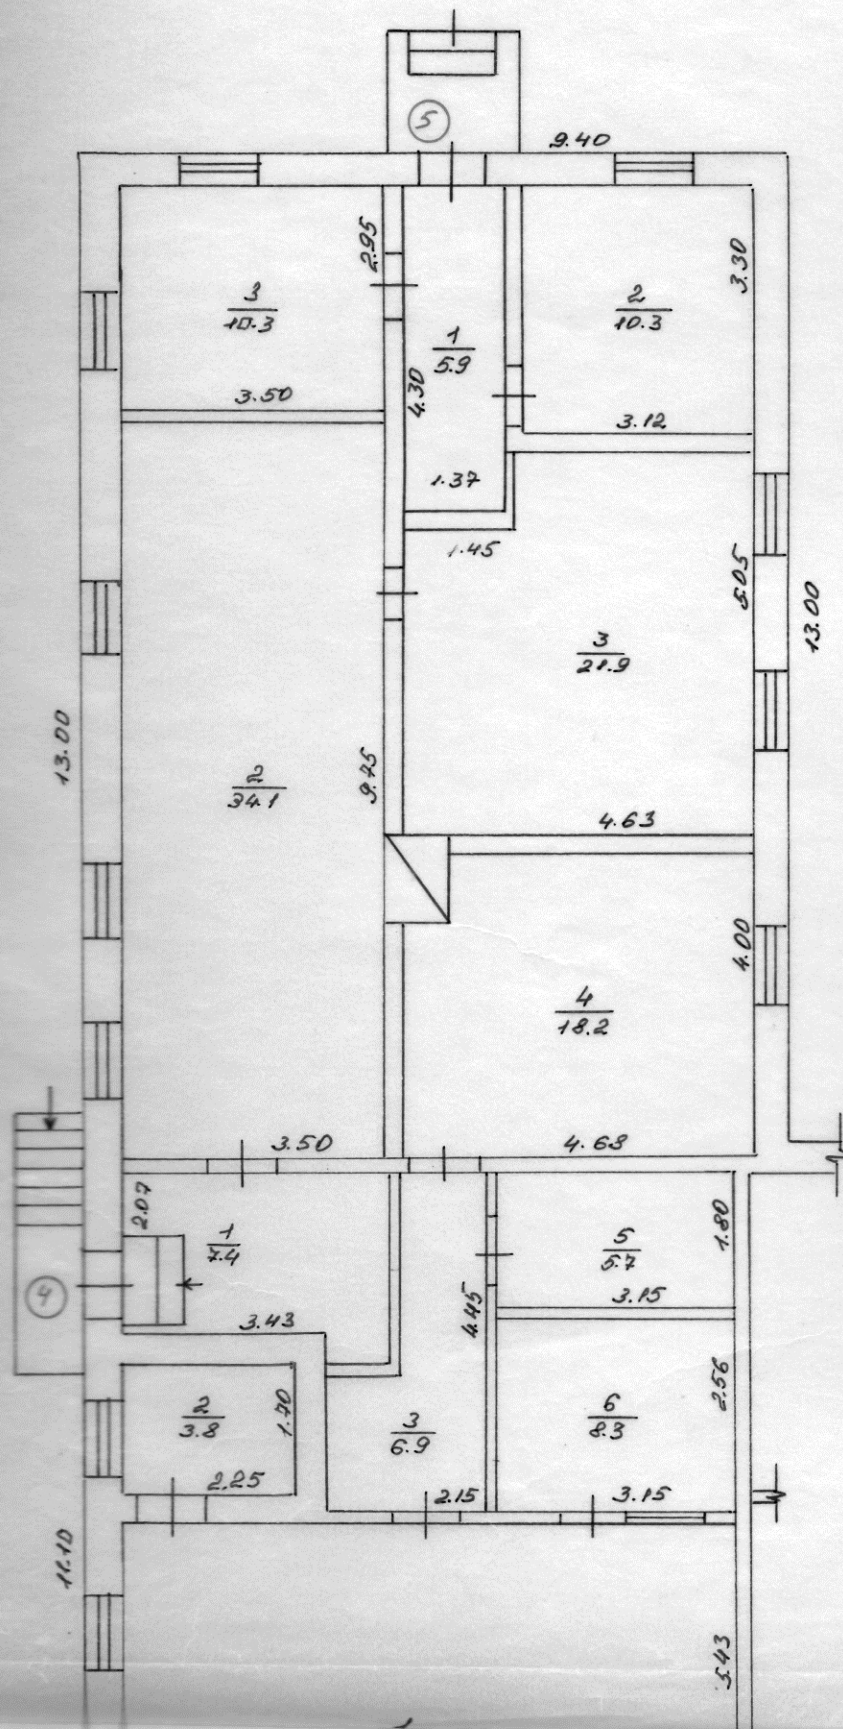

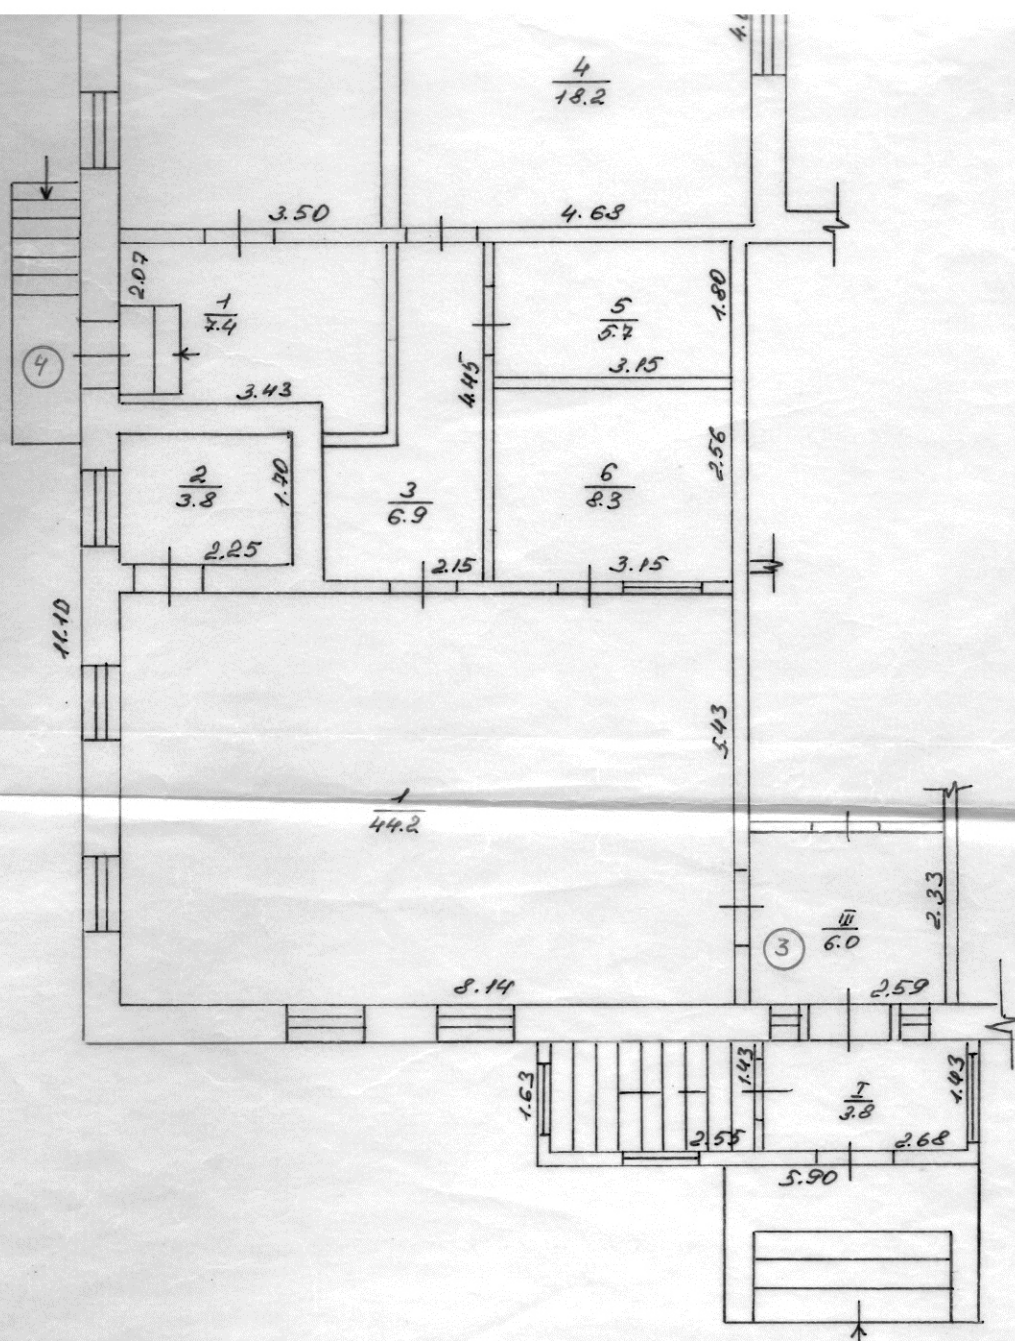

С оригинал'м верно
8 11 2006

м-к: О.Перколяба

[Signature]

ЭКСПЛИКАЦИЯ

внутренних площадей к плану строения литер

по улице (пер. площ) Герасотравнива № 2 «Т-1» м. Вуриш

[illegible]

ХАРАКТЕРИСТИКА БУДІВЕЛЬ І СПОРУД

Літер	Найменування (житловий будинок, мансандра, підвал, сіни, веранда, сарай, огорожа і т.д.)	Рік забудови	Описання конструктивних елементів			Санітарна техніка				площа, м ²	кубатура	Вартість		
			фундамент	стіни	покриття	електрика	водогін	каналізація	газопровід			відновна вартість	знос	дійсна вартість
А-1	адмінбудинок		цегла	дерево, цегла	шифер					677,3	2435	Балансова вартість		40904
Б	сарай		бетон	шлакоб лок	шифер					63,1	133	Балансова вартість		1876
В	сарай		бетон	шлакоб етон	шифер					83,4	234	Балансова вартість		
Всього :														42780

С оригіналом верно
08 11 2006

П о д п и с а н о 

УКРАЇНА
Приватний геодезично-землевпорядний центр
«ЗЕМЛІ БІЛОПІЛЬЩИНИ»

ТЕХНІЧНИЙ ЗВІТ

по інвентаризації земельної ділянки спільного
часткового використання
ОПЕЗ "Сумитеелеком" та
Сумської дирекції УДПІЗ "Укрпошта"
с.Воронівка, вул.Ватутіна 15
на території Воронівської сільської ради
Сумської області

Ворожба 2001