

## ХАРКІВСЬКЕ МІСЬКЕ БЮРО ТЕХНІЧНОЇ ІНВЕНТАРИЗАЦІЇ

Область Харківська

Інвентаризаційна  
справа №

72270

Район Слобідський

Місто Харків

Реєстровий №

6568

# ТЕХНИЧНИЙ ПАСПОРТ

**на квартирний (багатоповерховий) житловий будинок № 21-А**

проспект Героїв Сталінграда

місто Харків[illegible]

аспорт виготовлено за станом на :  
19 » травня 2016 року

Иконав  Кадук Н.П.

іконано відповідно кваліфікаційного  
ртифікату АЕ № 003904

М.П.



**Директор**

**«Харківське МіськБТ»**

Дегтярьов М.И.

М.П.

## Технічна характеристика багатоповерхового будинку

### Загальні відомості

Серія проекту \_\_\_\_\_  
Рік побудови 1973  
Кількість поверхів (шт.) 9  
Площа забудови (м<sup>2</sup>) 235,6  
Об'єм будинку (м<sup>3</sup>) 582  
Загальна площа (м<sup>2</sup>) 178,9  
Житлова площа (м<sup>2</sup>) \_\_\_\_\_  
Площа нежитлових приміщень (м<sup>2</sup>) 178,9  
Площа балконів, лоджій і терас (м<sup>2</sup>) \_\_\_\_\_

Кількість квартир (шт.) \_\_\_\_\_  
Кількість житлових кімнат \_\_\_\_\_  
Матеріал стін цегла  
Будівельна (балансова) вартість \_\_\_\_\_  
Відсоток зносу \_\_\_\_\_  
Інвентаризаційна вартість \_\_\_\_\_

**№ 21-А літер « А-9»**  
**проспект Героїв Сталінграда**  
**місто Харків**

масштаб 1:500

[illegible]


# ПЛАН квартирного (багатоповерхового) будинку

№ 21-А літер « А-9 »

проспект Героїв Сталінграда  
місто Харків

фрагмент цокольного поверху

Масштаб 1:100

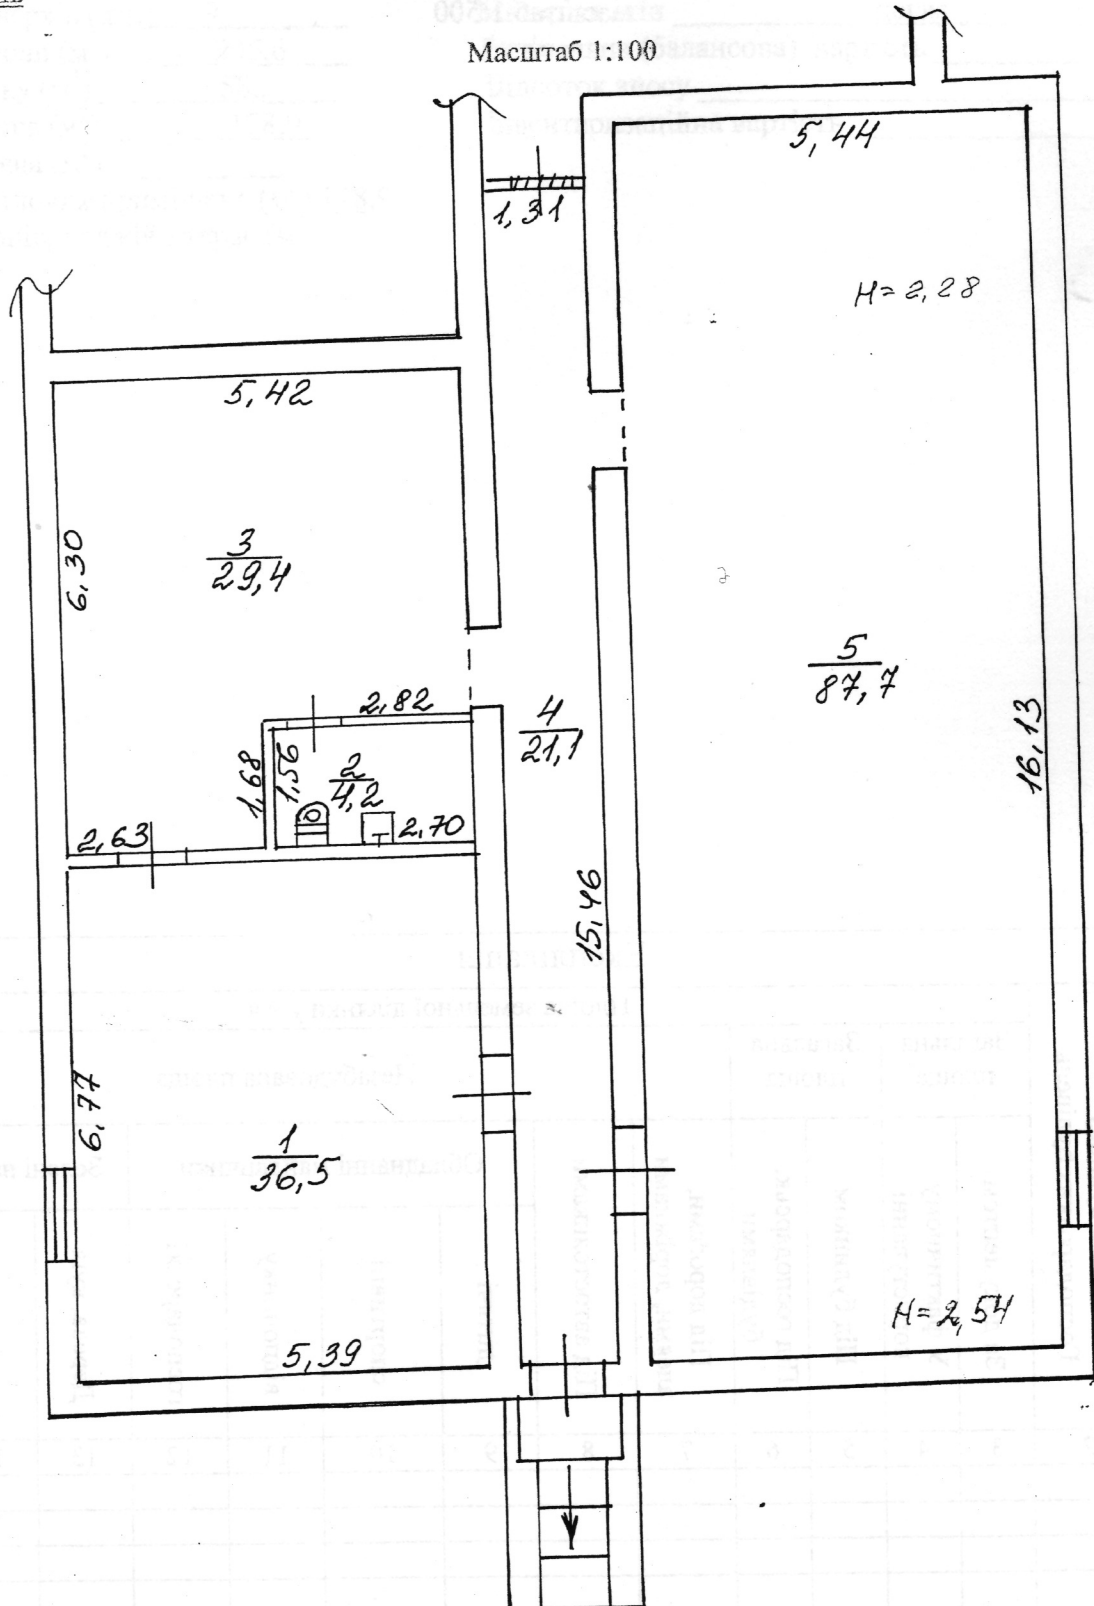



4-

приміщень до плану квартирної (багатоповірхового) будинку № 21-А літери «А-9»

вулиця проспект Героїв Сталінграда

місто Харків

[illegible]

## ЕЛЕМЕНТИВ

## ІНЖЕНЕРНЕ ОБЛАДНАННЯ

## РОЗПОДІЛ ПЛОЩІ БУДИНКУ

[illegible]

## НЕЖИТЛОВІ (ВБУДОВАНІ) ПРИМІЩЕННЯ

[illegible]