
вул.(пров.) вул.Державна №75

місто (село, селище) м.Пологи

Масштаб 1:200

Будівля літ. А

II поверх

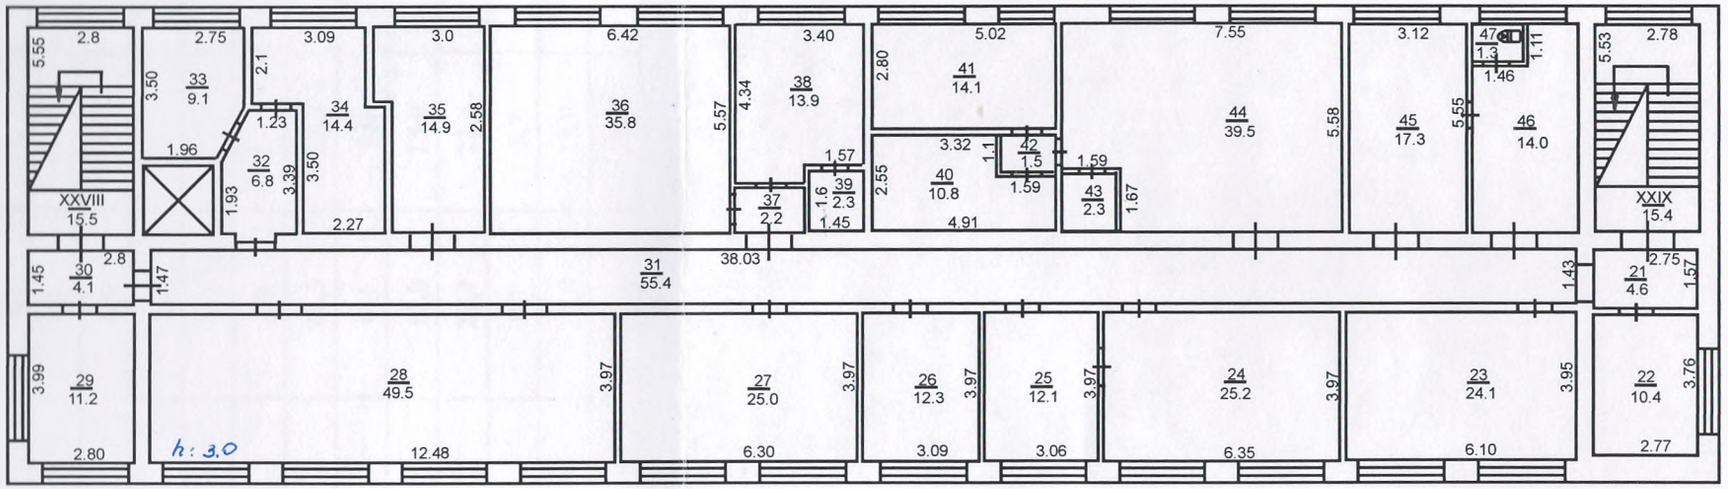

Будівля літ. А

III поверх

