



УКРАЇНА

ХМЕЛЬНИЦЬКА ОБЛАСТЬ

БЮРО ТЕХНІЧНОЇ ІНВЕНТАРИЗАЦІЇ

ТЕХНІЧНИЙ ПАСПОРТ на приміщення

по вул. Троцьківській, № 4/3

Власник (орендатор) Міське комунальне підприємство

по утриманню нежитлових приміщень

комунальної власності

М. П.



Начальник БТІ

[Signature]
О. В. Нустарієв

МКП по утриманню
нежитлових приміщень
комунальної власності
Згідно з оригіналом

"01" 02 2020 р.


м. Хмельницький

Викопіювання з технічного
паспорту на приміщення
по вул. Проскурівській, 4/3

МКП по утриманню
нежитлових приміщень
комунальної власності
Згідно з оригіналом

"01" 02 2020 р.

А-4
4/3
М 1:200
II поверху
Проскурівський
Владиславський

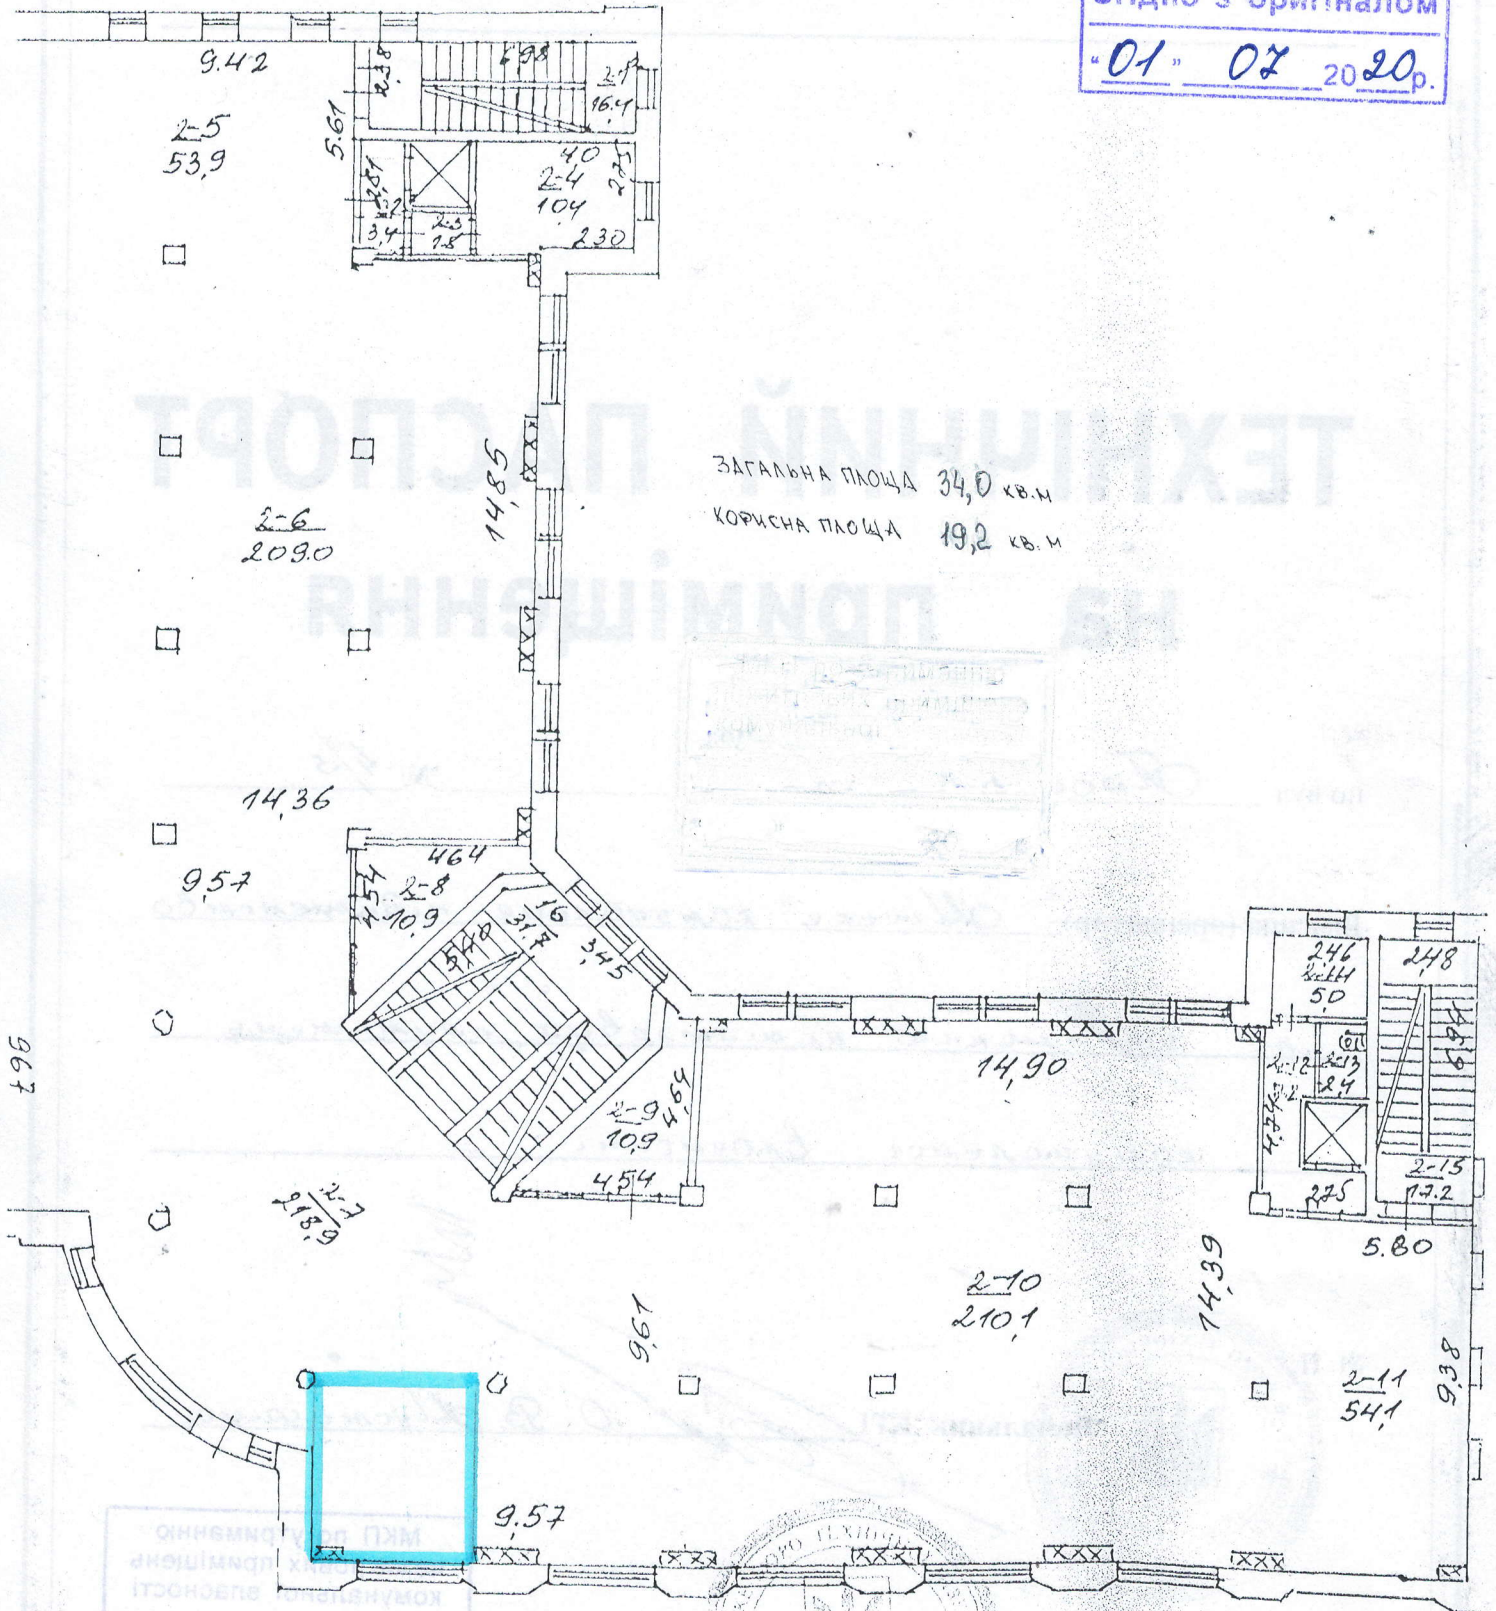

МКП по утриманню
нежитлових приміщень
комунальної власності
Згідно з оригіналом

22 12 04

ЖК