





Комерційна пропозиція оренди нерухомості

м. Хмельницький
вул. Проскурівська, 13

Комплекс будівель

м. Хмельницький, вул. Проскурівська, 13

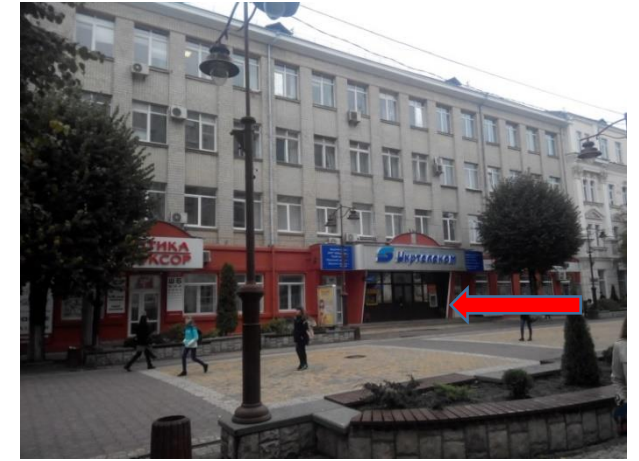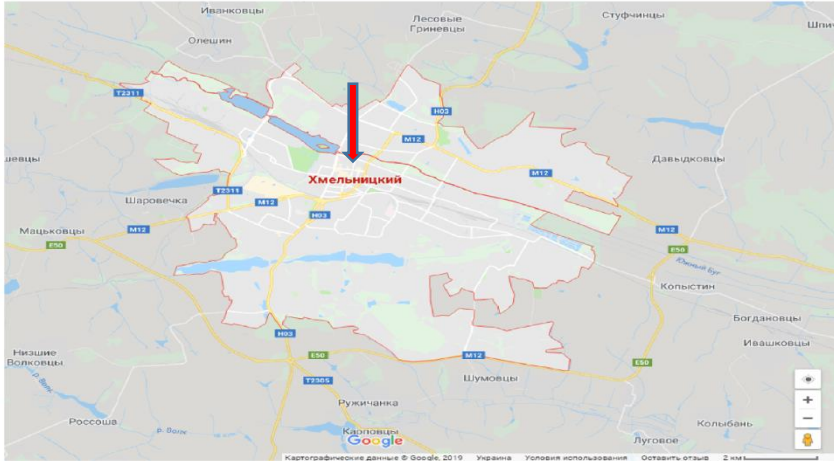

Опис об'єкту та переваги

Комплекс будівель знаходиться у історичному центрі м. Хмельницького. Відстань до основних транспортних вузлів:

Центральний автовокзал м. Хмельницький – 2,4 км.

Залізничний вокзал м. Хмельницький – 6,5 км.

Зручна транспортна розв'язка та інфраструктура.

Характеристики

Комплекс будівель, загальна площа якого становить 5137,3 кв. м., розташований на центральній вулиці міста.

Комплекс складається із:

Адміністративної будівлі (4 поверхи з підвалом) – 4406,3 м².

Виробнича будівля 2-х поверхова – 467,1 м².

Виробнича будівля гаражів – 180,7 м².

Виробнича будівля одноповерхова – 83,2 м².


Будка для охорони – 3,5 м².

Пропозиція ПАТ «Укртелеком»

- Довгострокова оренда;
- Індивідуальний розгляд по використанню;
- Надання права передачі приміщень в суборенду;
- Можливість розміщення реклами на фасаді будівлі;
- Часткова компенсація витрат на ремонт або орендні канікули;
- Можливість забезпечення телеком послугами (телефонія, internet)





Адмінбудівля м. Хмельницький, вул. Проскурівська, 13

План підвалу

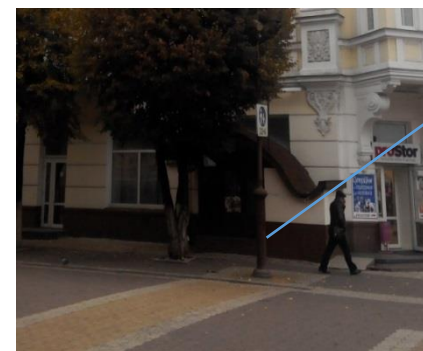

Адмінбудівля м. Хмельницький, вул. Проскурівська, 13

План 1-го поверху

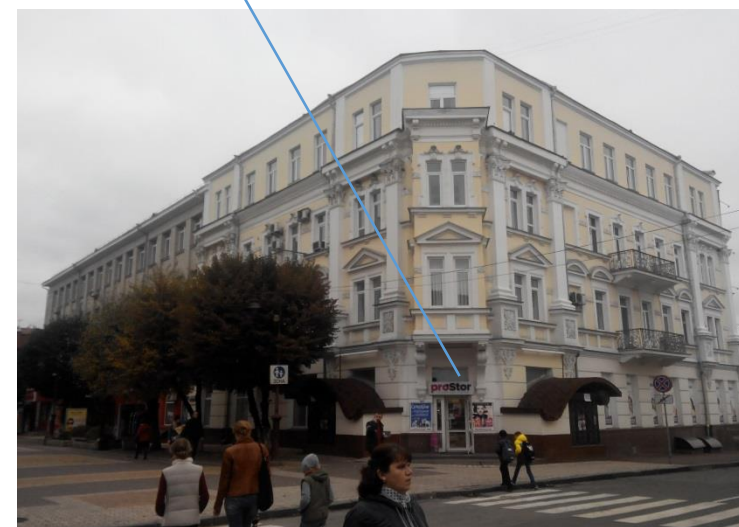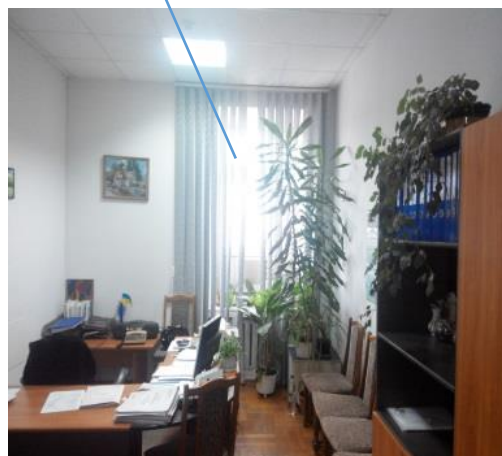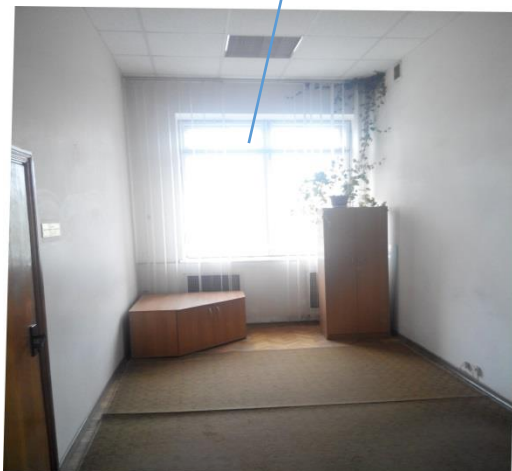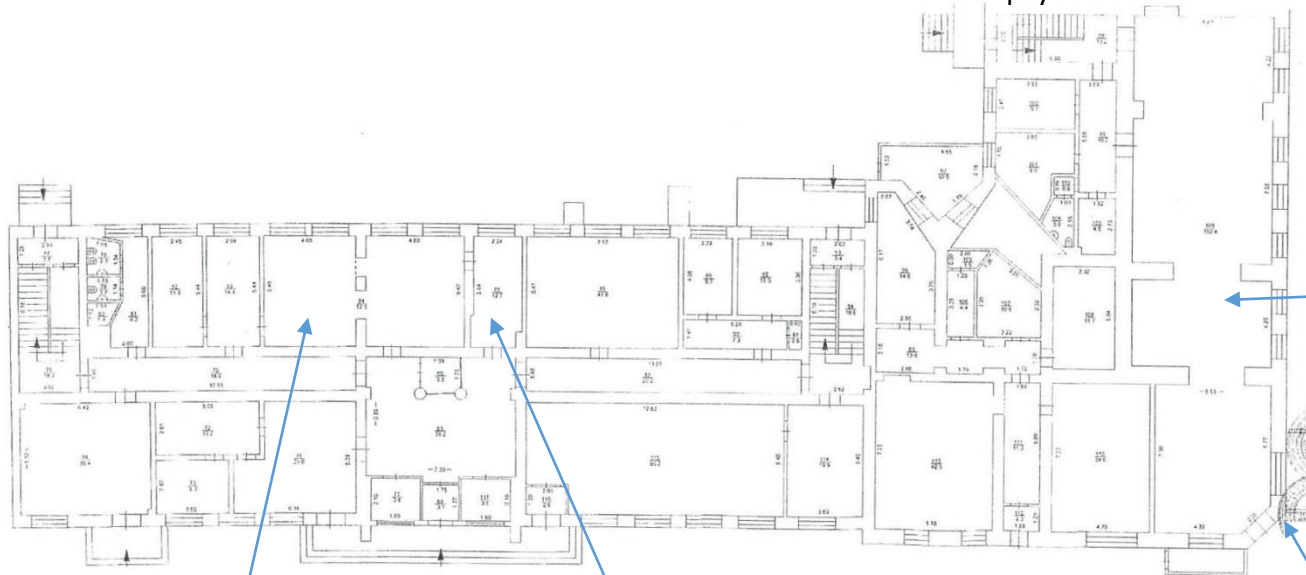

Адмінбудівля м. Хмельницький, вул. Проскурівська, 13

План 2-го поверху






Адмінбудівля

м. Хмельницький, вул. Проскурівська, 13

План 3-го поверху



ПЛАН ВИРОБНИЧОГО БУДИНКУ
будинку № 12 мікр "А-1" вул. (проскурівська) Проскурівська
місто (обласне, місто) Хмельницький
масштаб 1:100
Архитектурний будинок

III-й поверх

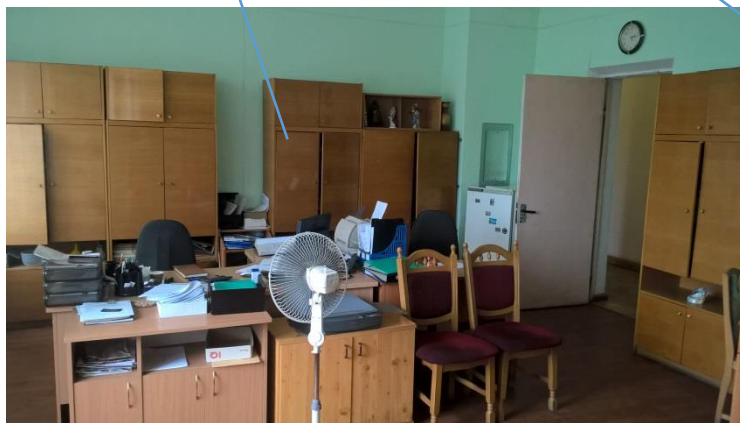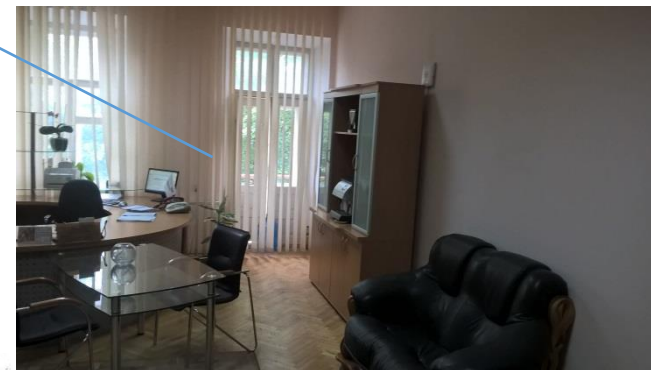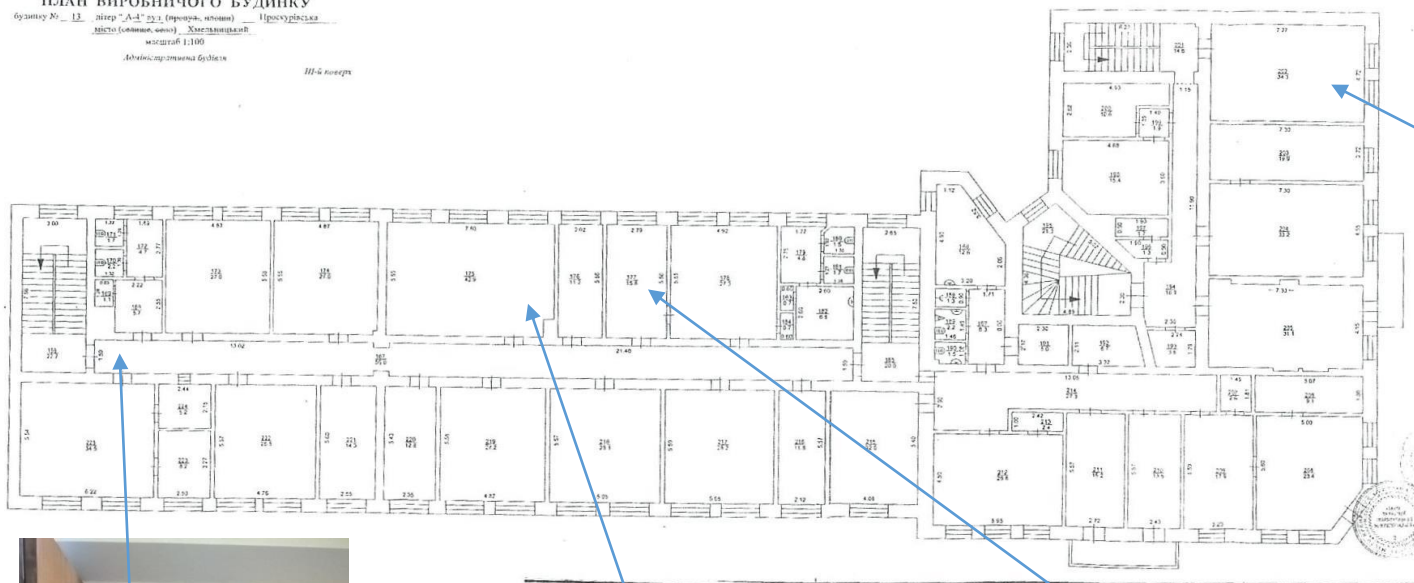


Адмінбудівля м. Хмельницький, вул. Проскурівська, 13

План 4-го поверху

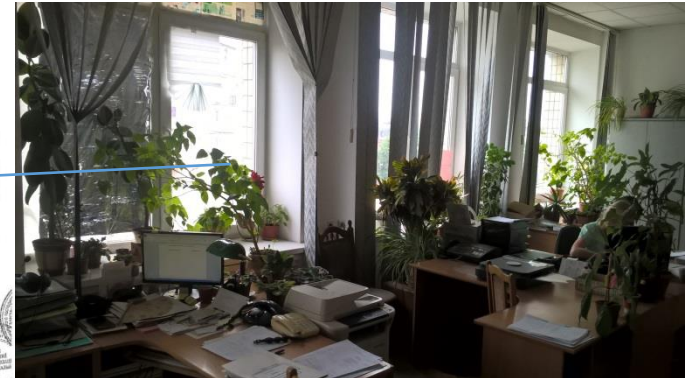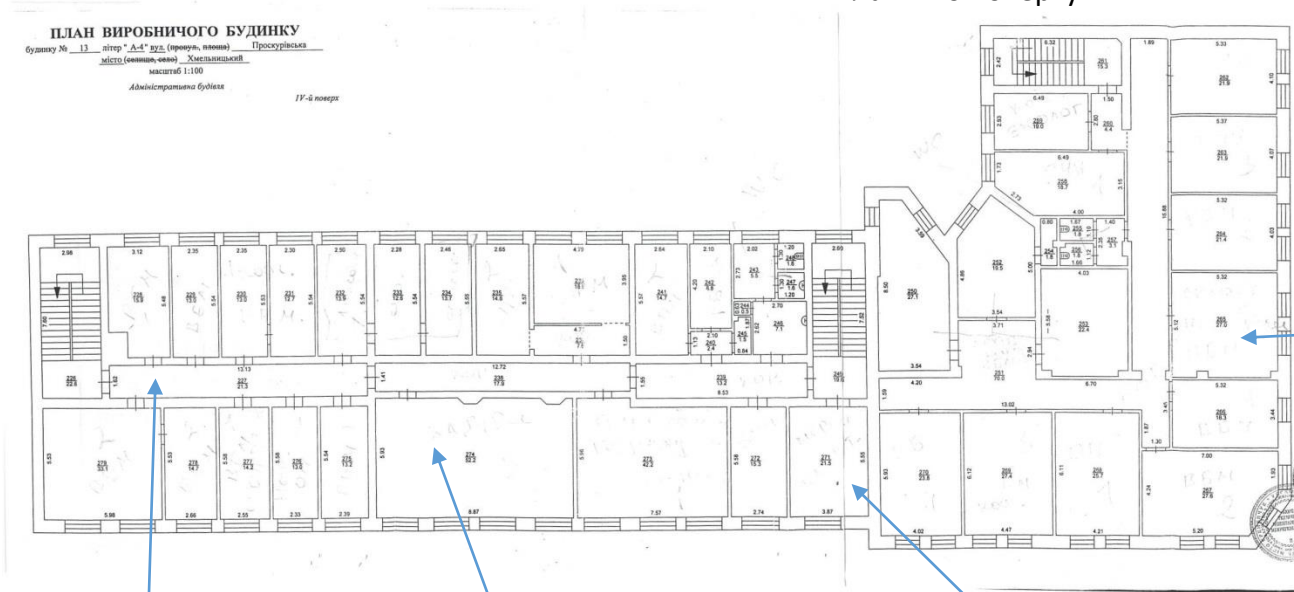


Виробнича будівля 2-х поверхова – 467,1 м²
м. Хмельницький, вул. Проскурівська, 13

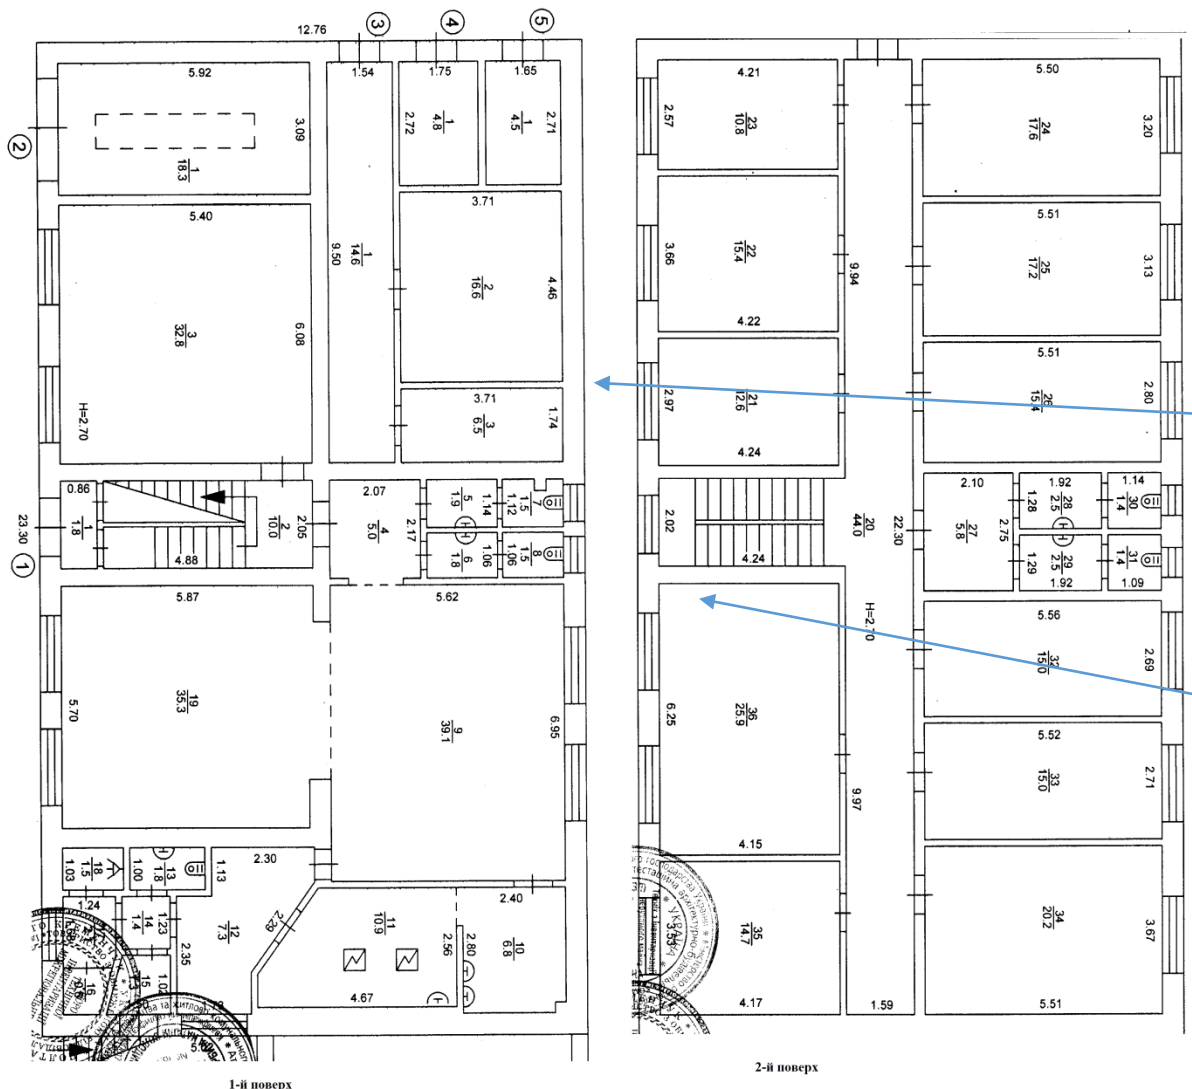

Двоповерхова виробнича будівля (знаходиться в закритому внутрішньому дворі комплексу будівель).
Загальна площа - 476,2 м.кв.


Виробнича будівля одноповерхова – 83,2 м² м. Хмельницький, вул. Проскурівська, 13

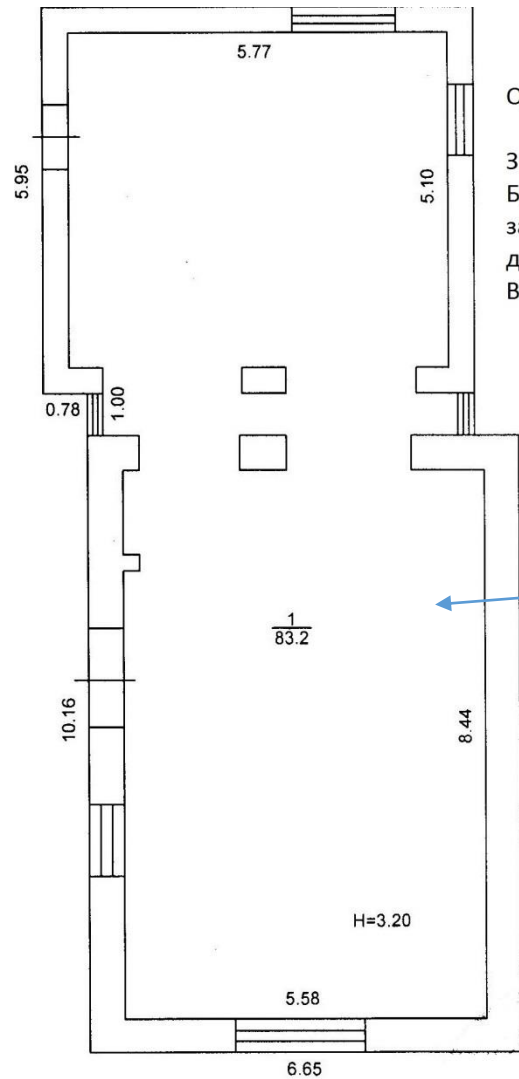

Одноповерхова виробнича
будівля
Загальна площа - 83,2 м²
Будівля знаходиться в
закритому внутрішньому
дворі комплексу.
Використовується як склад.



Виробнича будівля гаражів – 180,7 м² м. Хмельницький, вул. Проскурівська, 13

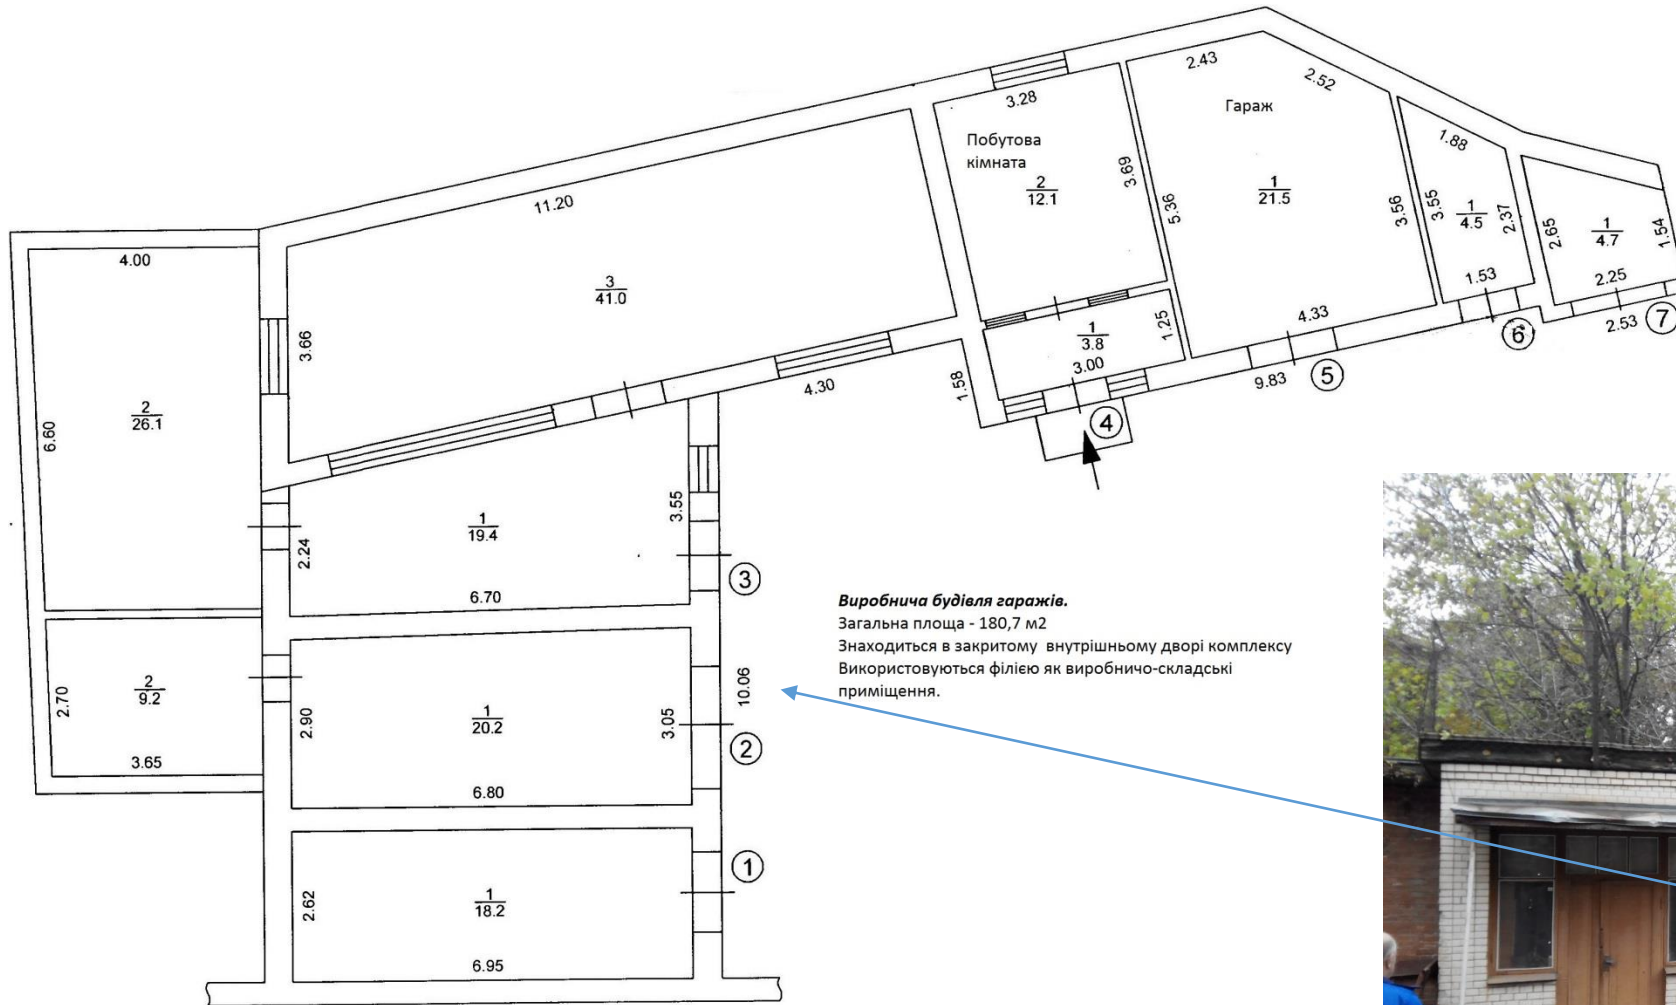

Виробнича будівля гаражів.
Загальна площа - 180,7 м²
Знаходиться в закритому внутрішньому дворі комплексу
Використовуються філією як виробничо-складські приміщення.

