



ПРО РЕЄСТРАЦІЮ ПРАВА ВЛАСНОСТІ НА НЕРУХОМОЕ МАЙНО

Комунальне підприємство "Волинське обласне бюро технічної інвентаризації"

Номер витягу: 11169292

Дата: 10.07.2006

Рєєстраційний номер: 12151635

Тип об'єкта: майданчик для стоянки 25 а/машин Б-1 пл.244,0 кв.м

Адреса об'єкта: Волинська обл., Любомльський р., с. Машів, вул. Садова, буд. 21

Номер запису: 85 в книзі: 1

Власники	Підстава виникнення права власності	Форма власності	Частка
ТзОВ "Світязь"	свідоцтво про право власності / Рішення від 23.08.2005р. №31. / 22.09.2005 / Машівська сільська рада.	колективна	1/1

Дата прийняття рішення про реєстрацію права власності: 10.07.2006

Начальник БТІ: Дмитрук О.В.

Рєєстратор: Рабко С.А.



Серія CCA № 907951

UA
UA



СВІДОЦТВО про право власності НА НЕРУХОМЕ МАЙНО



Волинська обл., Любомльський р., с. Машів

22.09.2005

Машівська сільська рада

Тип об'єкта: майданчик для стоянки 25 а/машин Б-1 пл.244,0 кв.м
Адреса об'єкта: Волинська обл., Любомльський р., с. Машів, вул. Садова, буд. 21

Власники	Форма власності	Частка
ТЗОВ "Світязь"	колективна	1/1

Підстава: Рішення виконкому Машівської сільської ради


Дата: 23.08.2005

Номер: 31

Сільський голова



Т.М.Марченко

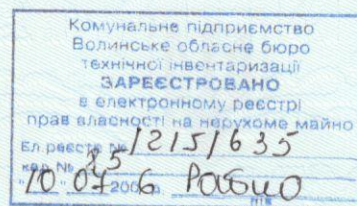

Серія ЯЯЯ № 608737

UA
UA
UA

модан 919 670411
25 0/11

УКРАЇНА

КП "Волинське обласне бюро технічної інвентаризації"

Інвентарний
номер

7709

Реєстровий
номер

**ТЕХНІЧНИЙ
ПАСПОРТ**
на об'єкт нерухомого майна

Адреса:

місто (С) Ланів

район Львівський

вулиця Сарока

буд. № 24 квартира № _____

Україна
Волинське обласне бюро технічної інвентаризації

Місто (с.) Матків
Район Любимівський

Інвентаризаційна
справа №
Реєстровий №

ТЕХНІЧНИЙ ПАСПОРТ

на майданчик для стоянки 25 а/машин
(назва об'єкту)

по вул. (Садова) Садова будинок № 21
корпус №

Технічний паспорт є невід'ємною частиною правовстановчого документа

Паспорт виготовлено за станом на

" 5 "

Начальник Бюро

Виконав

В.І. Шнайдер
(підпис, ініціали, прізвище)



--

5-1

[illegible]

Загальні відомості

- | | | | |
|-------------------------------------|-------|--|--------|
| 1. Серія, тип проекту | | 9. Площа балконів, лоджій і терас, кв.м | |
| 2. Рік побудови | 2005 | 10. Кількість квартир, шт. | |
| 3. Кількість поверхів, шт. | 1 | 11. Кількість житлових кімнат, шт. | |
| 4. Площа забудови, кв.м | 272,8 | 12. Матеріал стін | дерево |
| 5. Об'єм будинку, куб.м | 655 | 13. Будівельна (балансова) вартість _____ грн. | |
| 6. Загальна площа, кв.м | 244,0 | 14. Відсоток зносу | 0 |
| 7. Житлова площа, кв.м | | 15. Інвентаризаційна вартість | |
| 8. Площа нежитлових приміщень, кв.м | 244,0 | | |


ПЛАН ПОВЕРХІВ

на МАЙДАНЧИК ДЛЯ СТОЯНКИ 25 а/машин

№ 21 літер "Б-1" вул. (провул., площа) Садова

місто (селище, село) машів

Масштаб 1:200

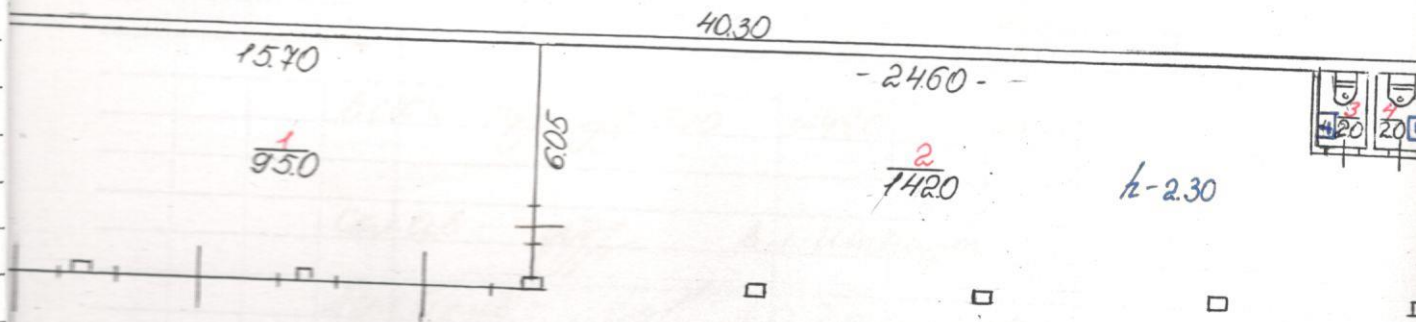

дерево

0

ЕКСПЛІКАЦІЯ

приміщень до плану на майданчик для стоянки

№ 21 літер "Б-1" вулиця (провулок, площа) Садова

місто (селище, село) Латів

Літера за планом	Поверхи		Номери приміщень	Призначення приміщень	Площа за внутрішнім обміром	Площа приміщень (м ²)				Самовільно збудована або переобладнана
						загальна	житлова основна	допоміжна	нежитлова (вбудована)	
1	2	3	4	5	6	7	8	9	10	11
<u>Б-1</u>	<u>1</u>		<u>1</u>	<u>гараж</u>	<u>95,0</u>		<u>95,0</u>			
			<u>2</u>	<u>майданчик</u>	<u>145,0</u>		<u>145,0</u>			
			<u>3</u>	<u>туалет</u>	<u>2,0</u>		<u>2,0</u>			
			<u>4</u>	<u>туалет</u>	<u>2,0</u>		<u>2,0</u>			
				<u>всього під дубовою</u>	<u>244,0</u>		<u>244,0</u>			
				<u>Склад:</u>						
				<u>Перевірив:</u>						

Склад: В.М. Шнайдер

Перевірив: А.О. Хмельковець

ТЕХНІЧНА ХАРАКТЕРИСТИКА КОНСТРУКТИВНИХ ЕЛЕМЕНТІВ

Найменування конструктивних елементів	Опис конструктивних елементів	% зносу
1	2	3
Фундамент	Буро - бетонний	0
Стіни	Буртовий камінь	0
Перегородки	Шифер	0
Перекриття (міжповерхові, над підвальні, горищні)	-	
Підлога	Друківка	0
Покрівля (на суміщених, горищних дахах)	1 ^о схила металочерепице	0
Вікна	-	
Двері	2 ^а рольові	0
Сходи		
Оздоблення зовнішнє		
Оздоблення внутрішнє		

ИНЖЕНЕРНЕ ОБЛАДНАННЯ

[illegible]

ЗАГАЛЬНА ВАРТІСТЬ

на майдагик дие тохьки 25 а/машин

вулиця (провулок, площа) Садова, 21

місто (селище, село) Магнів

[illegible]

В цій книзі проаналізовано

і пронумеровано готири листів 3
(прописом)

В. Л. Імшайдер
(підпис, ініціали, прізвище)