

ТОВ "Бюро технічної інвентаризації міжрегіональне"

Область

Львівська

Інвентаризаційна
справа номер

1183

Район

Галицький

ТЕХНІЧНИЙ ПАСПОРТ

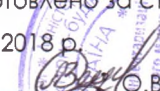
на громадський будинок
нежитлові приміщення

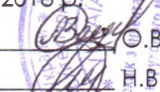
(призначення)

проспект Т. Шевченка, 11
місто Львів

Замовник технічної інвентаризації або уповноважена ним особа (прізвище, ім'я та по-батькові фізичної особи або найменування юридичної особи)	Місце проживання, серія і номер паспорта фізичної особи або місцезнаходження, код за ЄДРПОУ юридичної особи
Управління комунальної власності	79006, м. Львів, пл. Галицька, 15
департаменту економічного розвитку	ЄДРПОУ 25558625
Львівської міської ради	

Паспорт виготовлено за станом на
" 25 " квітня 2018 р.

Виконав:  О.В. Слин'ко

Перевірив:  Н.В. Щербина

сертифікат АЕО01712

(Підпис, прізвище, серія, кваліф. сертифіката, М.П.)

Директор

Д.В. Глушков

М.П.



ПЛАН ПОВЕРХІВ ГРОМАДСЬКОГО БУДИНКУ

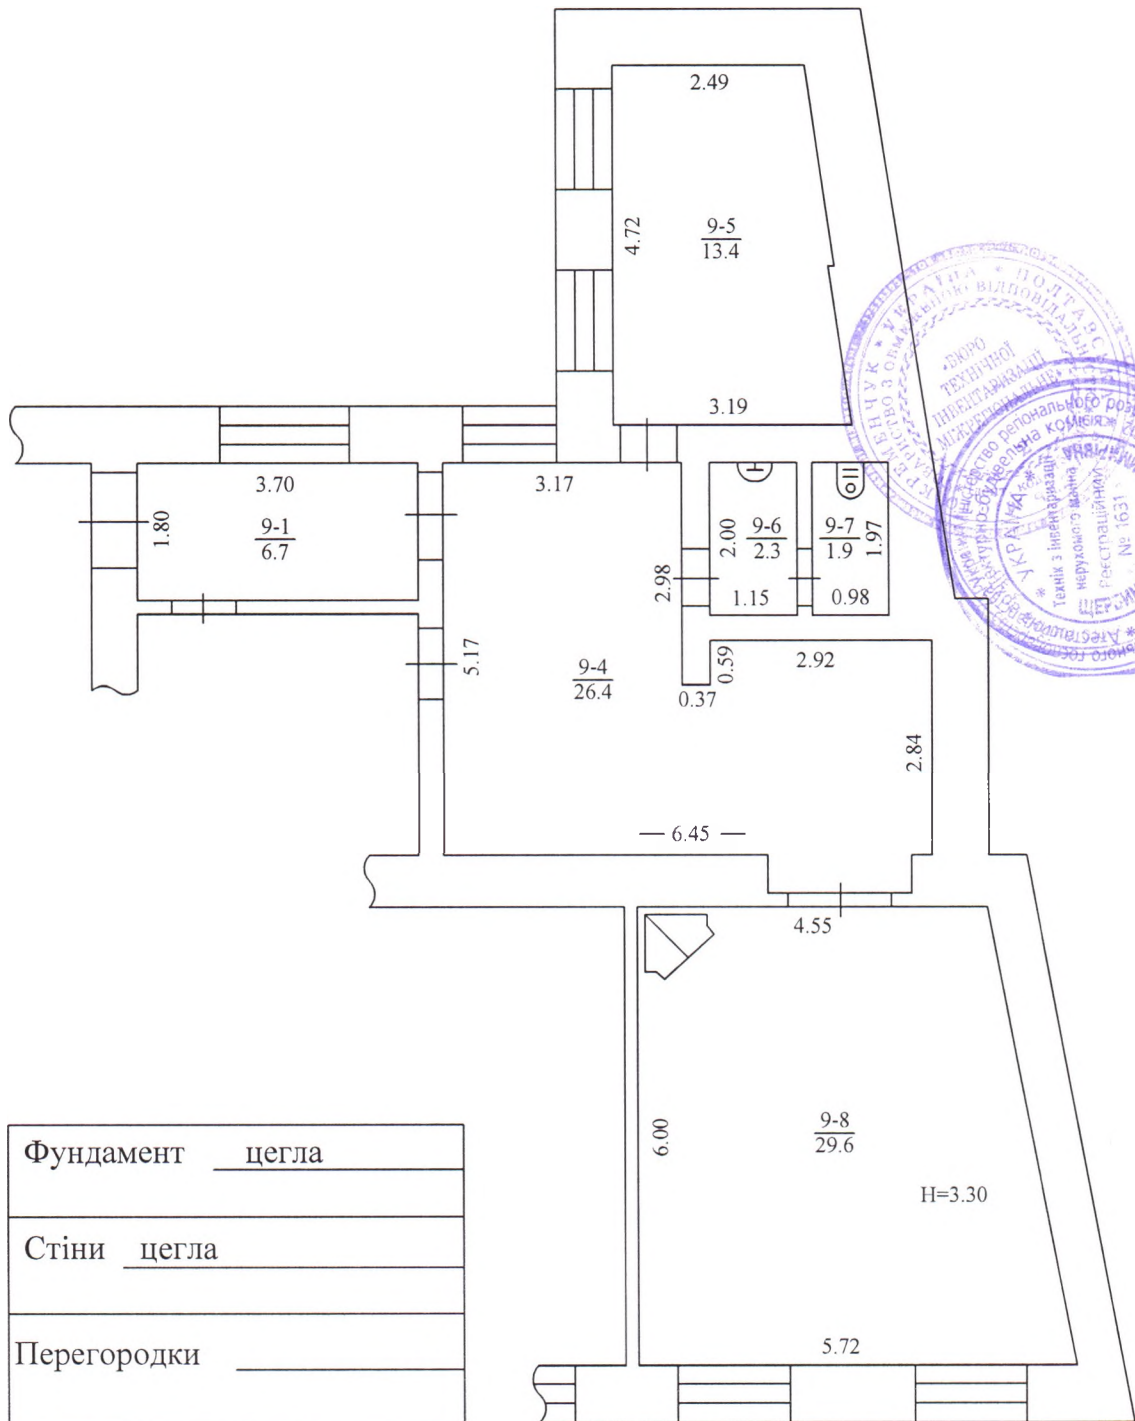
нежитлові приміщення

проспект Т. Шевченка
місто Львів

будинок 11

Масштаб 1:100

Літ. "А-3"
II поверх



ЕКСПЛИКАЦИЯ

проспект Т. Шевченка, 11, літер "А-3"

мiсто Лbвiв

[illegible]

"25" КВІТНЯ 2018

Виконав  О. В. Слинько

Перевірив Н. В. Шербина

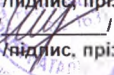
Н.В. Щербина

Характеристика будинку, господарських будівель та споруд

Адреса Львівська обл., місто Львів, проспект Т. Шевченка, буд. 11

Літер	Назва об'єкта	Рік побудови	Опис основних конструктивних елементів						Інженерне обладнання					Розрахункова висота будівлі НБ (м)	Площа основи Сосн. (кв.м)	Об'єм (куб.м)	Вартість заміщення (грн.)	Коефіцієнт знецінення	% фіз. зносу	Інвентаризаційна вартість (грн.)
			фундамент	стіни	покрівля	перекриття	підлога	сходи	електрика	водопровід	каналізація	газопровід	вид опалення							
1	2	3	4	5	6	7	8	9	10	11	12	13	14	15	16	17	18	19	20	21
A-3	Нежитлові приміщення		Цегла	Цегла керамічна	Метал	Дерево	Дерево	Дерево	так	так	так	так	так	3,30	-	-	-	-	-	-
Усього:																				

25 квітня 2018 р.

Виконав /  / О.В. Слинько
/ підпис, прізвище /
Перевірив /  / Н.В. Щербина
/ підпис, прізвище /