


ПЛАН *мб № 210441*
виробничого будинку
Будівля гаража заводу, літ. "Н"

вулиця Чкалова
місто Кременчук
район Крюківський
область Полтавська

будинки № 8/28

Масштаб 1:100

Поверх I

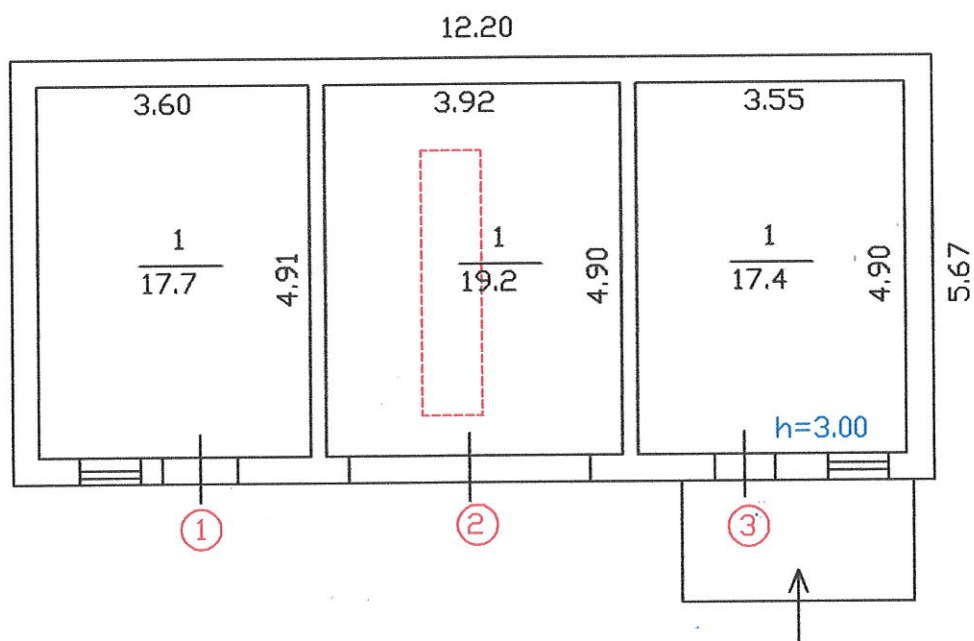



ПЛАН

інв № 210441

виробничого будинку


Будівля гаража заводу, літ. "Н"

вулиця Чкалова
місто Кременчук
район Крюківський
область Полтавська

будинок № 8/28

Масштаб 1:100

Поверх II

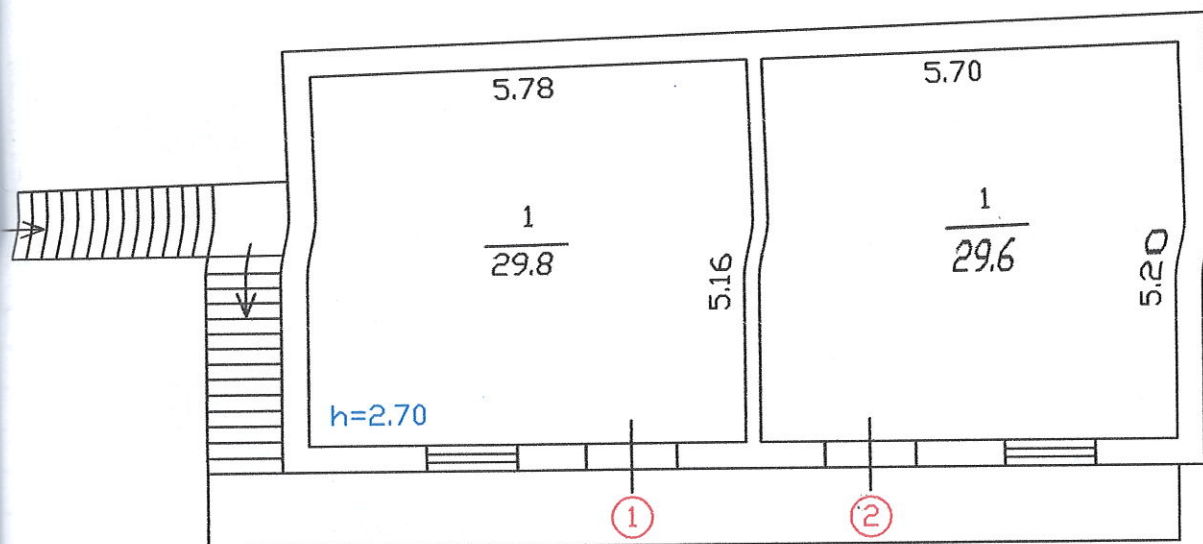

исл № 210471

Будівля гаража заводу

літера " Н "

(призначення)

будинок №8/28

вулиця Чкалова,

місто Кременчук

	місто Кременчук	
	район Крюківський, область Полтавська	

[illegible]