


ПЛАН поверхів громадського будинку

нежитлове вбудоване приміщення
(призначення)

№ 14 вулиця (провулок, площа) _____ селище Геологів _____

місто (селище, село) _____ Лисичанськ _____

Масштаб 1:100

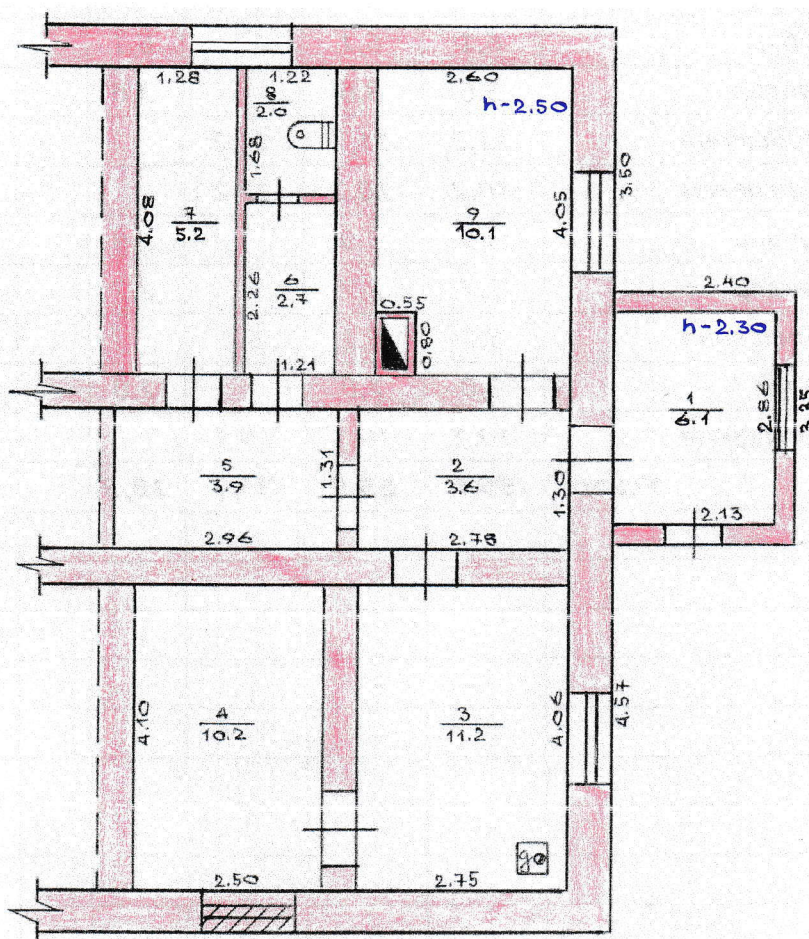

вул. селище Геологів