до Інструкції про поря
проведення технічної інве
об'єктів нерухомого м

ПЛАН ЗЕМЕЛЬНОЇ ДІЛЯНКИ

громадського будинку

комплексу будівель та споруд комунального закладу

"Копанівська загальноосвітня школа I-II ступенів"


Оріхівської районної ради Запорізької області

(призначення)

вулиця (провулок, площа) ***Шкільна*** буд. N ***12***


місто (селище, село) ***Копані***

Масштаб 1:500

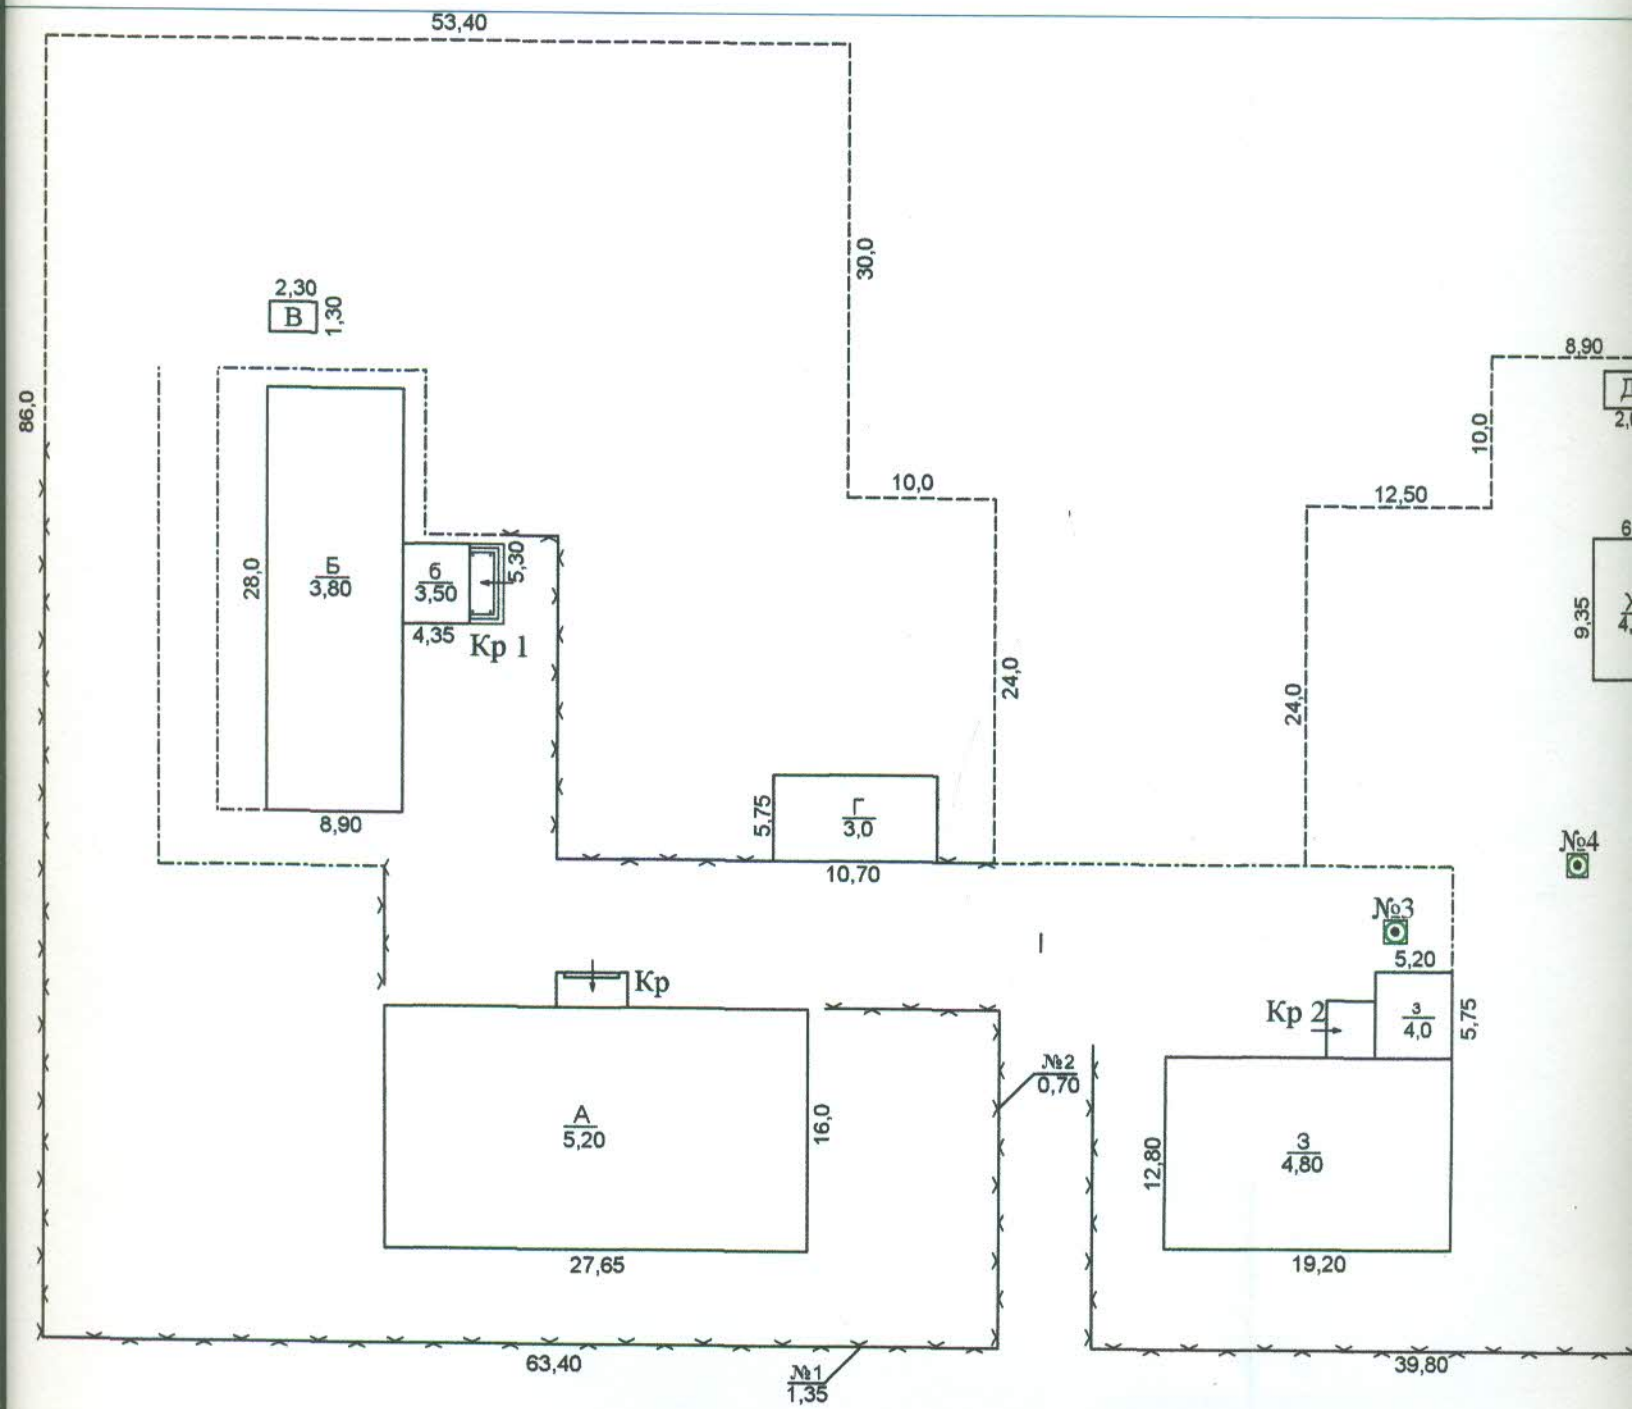

вул. Шкільна

Експлікація						
Номер по плану	Назва будинку, господарських	Площа земельної ділянки, у т.ч.				Примітка

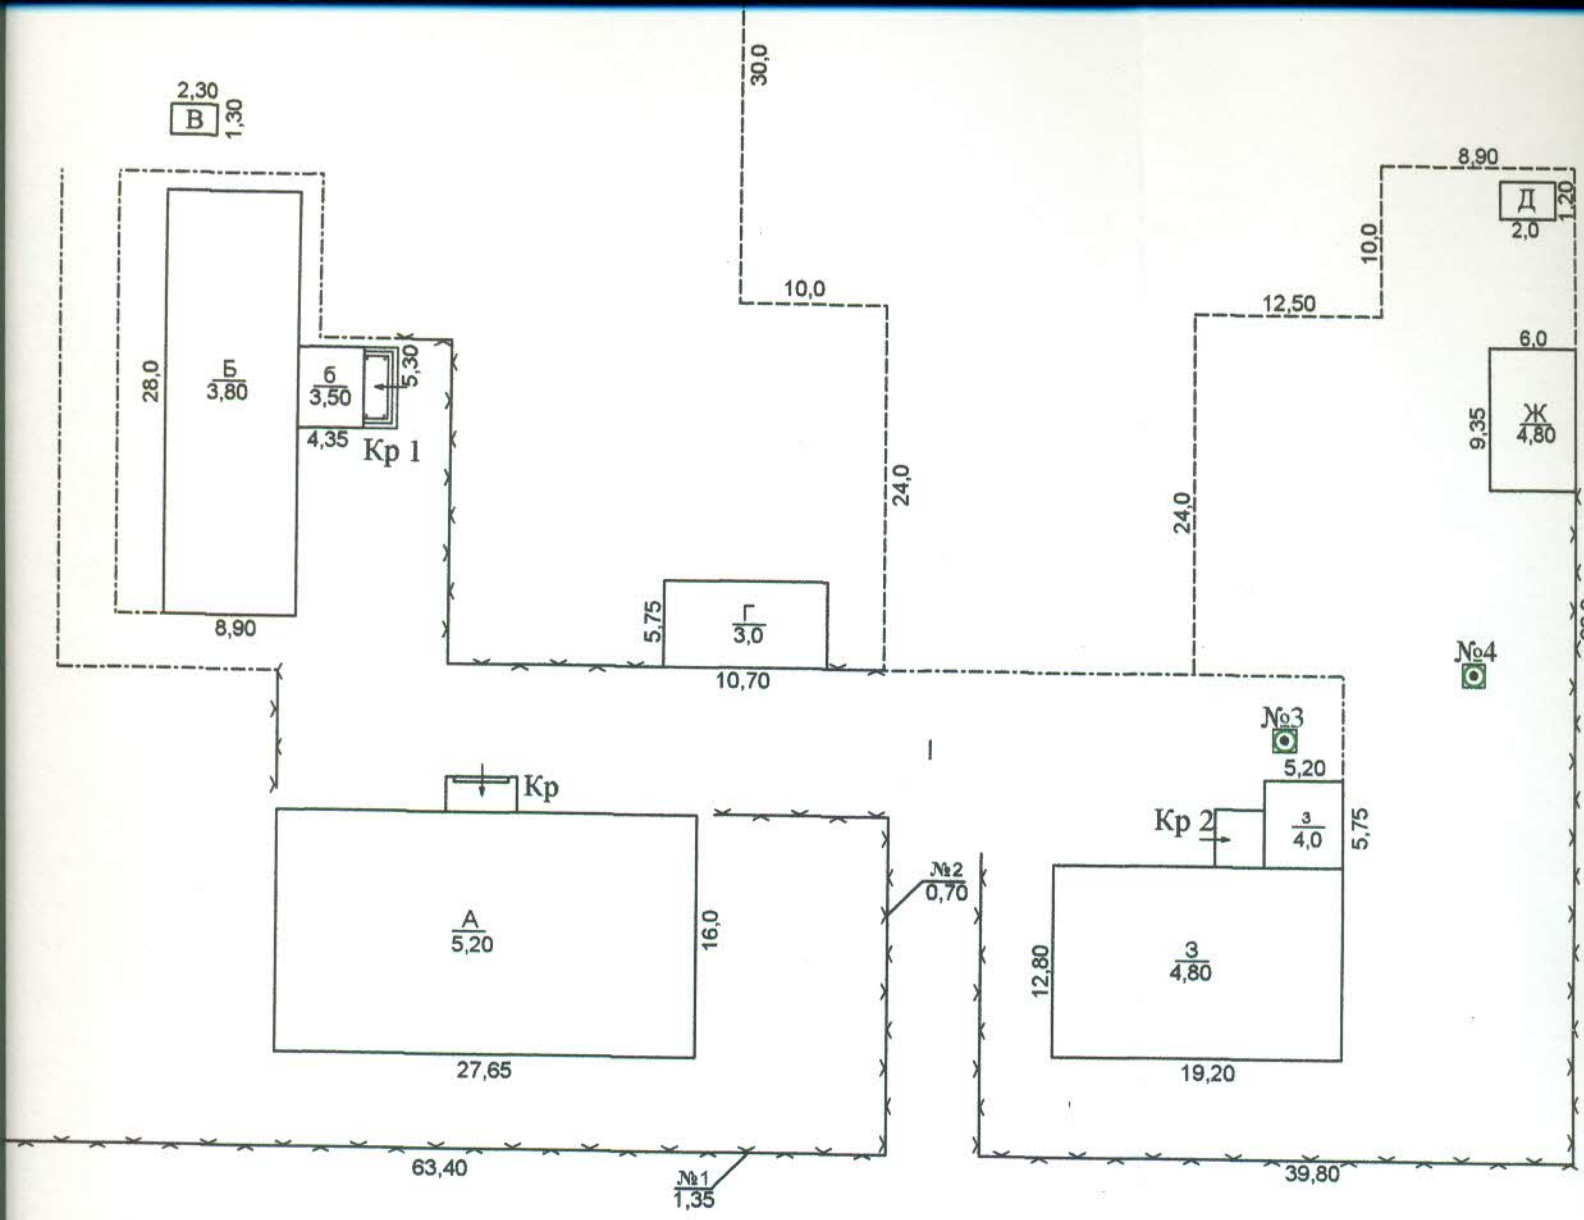

вул. Шкільна

Експлікація

Літер по плану	Назва будинку, господарських будівель, споруд	Площа земельної ділянки, у т.ч.								Примітка	
		Загальна площа	Під будинком, господарськими будівлями, спорудами			під двором	Під садом		під доріжками та в'їздом	під огородом	
			усього	під основними будівлями	під допоміжними будівлями		фруктовими деревами	декоративними деревами			норма	липки
1	2	3	4	5	6	7	8	9	10	11	12	13
А	Шкільна будівля №1 інв. № 10310001	7029	1150	1143	7	4703			1176			
Б	Шкільна будівля №2											
б	прибудова інв. № 10310002											
В	Вбиральня											
Г	Будівля майстерні інв. № 10310004											
Д	вбиральня інв. № 10310009											
Ж	Будівля котельні інв. № 10310005											
З	Шкільна будівля №3 (майстерня)											
з	прибудова інв. № 10310003											
Кр - Кр2	ганок											

№1	паркан	
№2	паркан	
№3	басейн інв. № 10310007	
№4	колодязь	
I	вимощення	

КП "БТІ" Оріхівської районної ради (суб'єкт господарювання)		
Керівник суб'єкта господарювання	Р.В. Шашков	
Виконав	Т.Л.Кривохатько	
Перевірив	О.М. Самофал	

"29" липня 2015р.