


бул. Кибиковский Мех. ЗС

М 1:100

1-й этаж

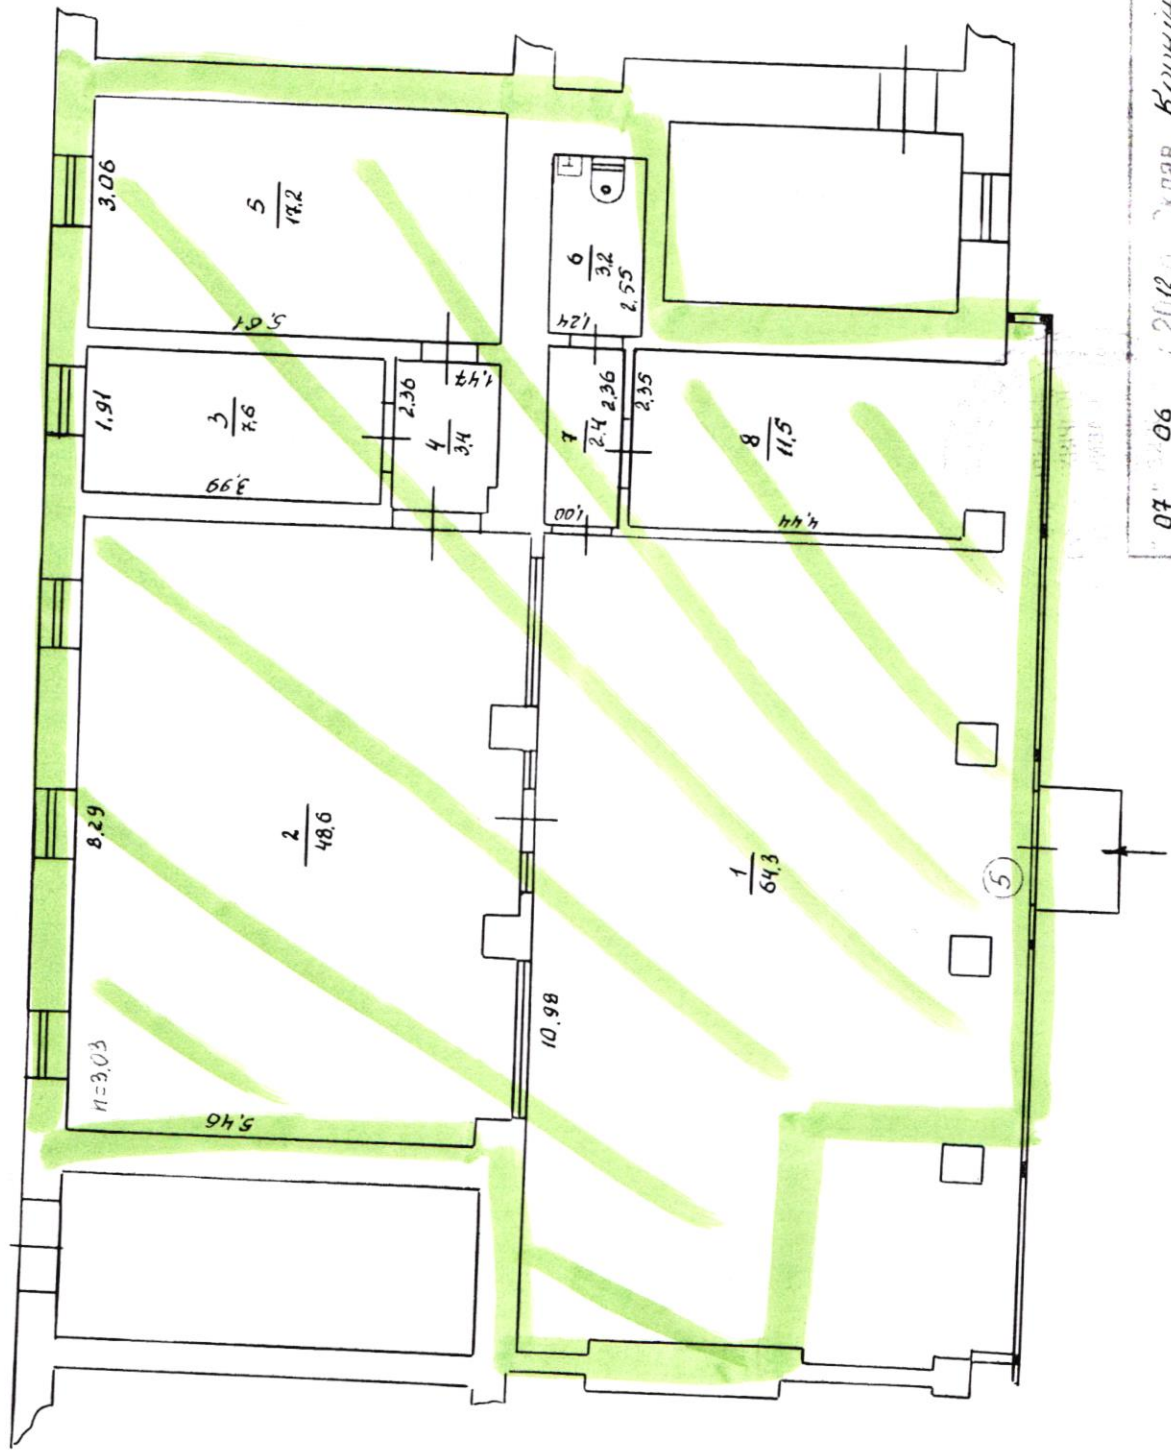

07.06.2012
ЖЛВВ Корнилки