

У К Р А Ї Н А

ФІЗИЧНА ОСОБА - ПІДПРИЄМЕЦЬ ЧЕКРИГІНА ТЕТЯНА СТАНІСЛАВІВНА

МІСТО ХАРКІВ

Область Харківська
Район Шевченківський
Місто м. Харків

Інвентаризаційна
справа № 494
Реєстраційний № _____

ТЕХНІЧНИЙ ПАСПОРТ

НА ГРОМАДСЬКИЙ БУДИНОК

НЕЖИТЛОВІ ПРИМІЩЕННЯ 1-го ПОВЕРХУ №1, 2-го ПОВЕРХУ №11, 3, 3а, 3б
В ЛІТ. "А-2"

№ 3-А вулиця (провулок, площа) вул. Космонавтів
місто (селище, село) м. Харків

Замовник технічної інвентаризації або уповноважена ним особа (прізвище, ім'я та по батькові фізичної особи або найменування юридичної особи)	Місце проживання, серія і номер паспорта фізичної особи або місцезнаходження, код ЄДРПОУ юридичної особи

Паспорт виготовлено за станом на
23.08.2018р.


ФОП

Виконав Чекригіна Т. С.
підпис, прізвище
серія АЕ № 003054

м.п.

серія та номер кваліфікаційного сертифікату

М.П.

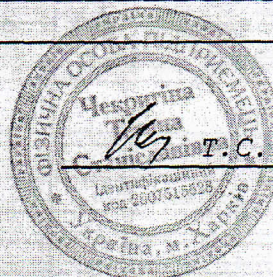


СХЕМАТИЧНИЙ ПЛАН ЗЕМЕЛЬНОЇ ДІЛЯНКИ громадського будинку

вулиця (провулок, площа)
місто (селище, село)

вул. Космонавтів
м. Харків

буд. № 3-А

МАСШТАБ 1:500

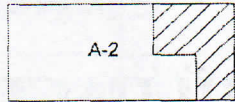

вул. Космонавтів, 3-А

[illegible]

ПЛАН БУДИНКУ

вулиця (провулок, площа)
місто (селище, село)

вул. Космонавтів


буд.№

3-А

м. Харків

МАСШТАБ 1:100

фрагмент 1го поверху

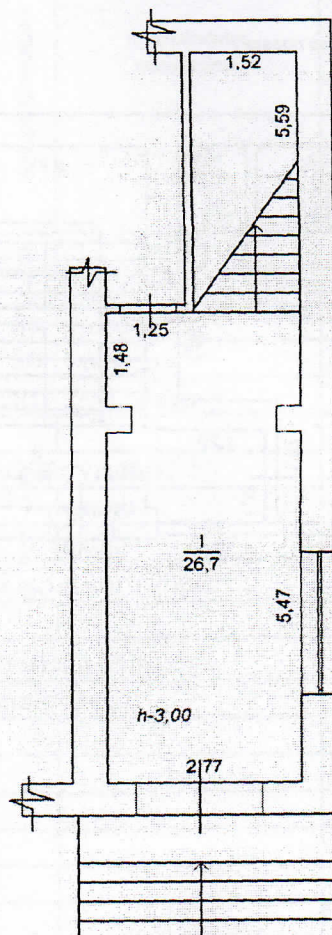

ПЛАН БУДИНКУ

вулиця (провулок, площа)
місто (селище, село)

вул. Космонавтів


буд.№

3-А

м. Харків

МАСШТАБ 1:100

фрагмент 2го поверху

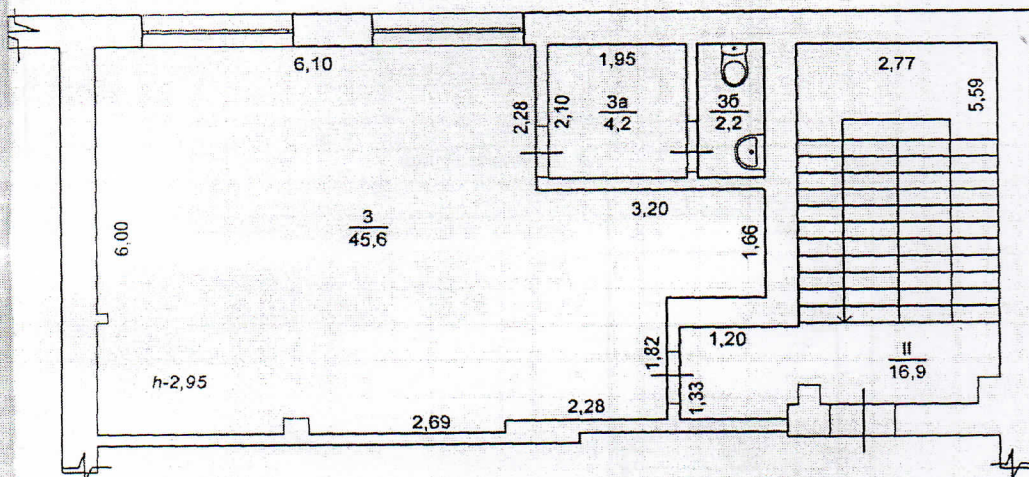

приміщень до плану поверхів
громадського будинку №

літер	<u>А-2</u>	вулиця (провулок, площа)	<u>вул. Космонавтів</u>
місто(селище, село)			<u>м. Харків</u>

[illegible]

Дата 23.08.2018г.

(підпис, прізвище)

ХАРАКТЕРИСТИКА БУДИНКУ, ГОСПОДАРСЬКИХ БУДІВЕЛЬ ТА СПОРУД

[illegible]