


ВИКОПИВАННЯ З ТЕХНІЧНОГО ПАСПОРТУ, ВИГОТОВЛЕНОГО КП «ІЗМАЇЛЬСЬКЕ БТІ»
17.05.2007, ПЛАНУ І ПОВЕРХУ БУДІВЛІ ЛАБОРАТОРІЇ ГІКЮЖРУДА ВПК-2 ДП «ІЗМ МТП»
ПО ВУЛ. ЩОРСА, 2 В М. ІЗМАЇЛІ

ПОЭТАЖНЫЙ ПЛАН

На строение лит. *И* по ул. *Щорса* док. № *1*
Масштаб *1:100* Герб *Украина*

Этаж *1* литер *И*

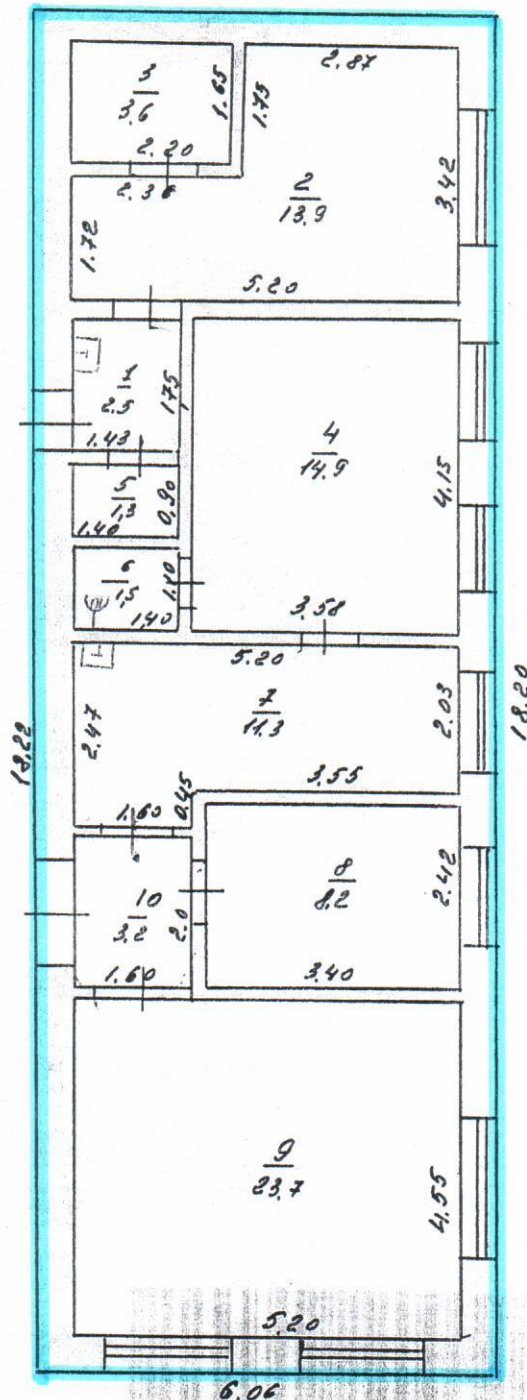

----- приміщення, які орендує ТРАТ «Полтавський ГЗК»
Вик. провідний інженер СРозІ *СРозІ* О.Г.Іожиця