"ЗАТВЕРДЖЕНО"
Департамент транспортної інфраструктури
виконавчого органу
Київської міської ради КМДА
МП_"____________2019 р.

"РОЗРОБЛЕНО"
КП "Київтранспарксервіс"
____________2019р.

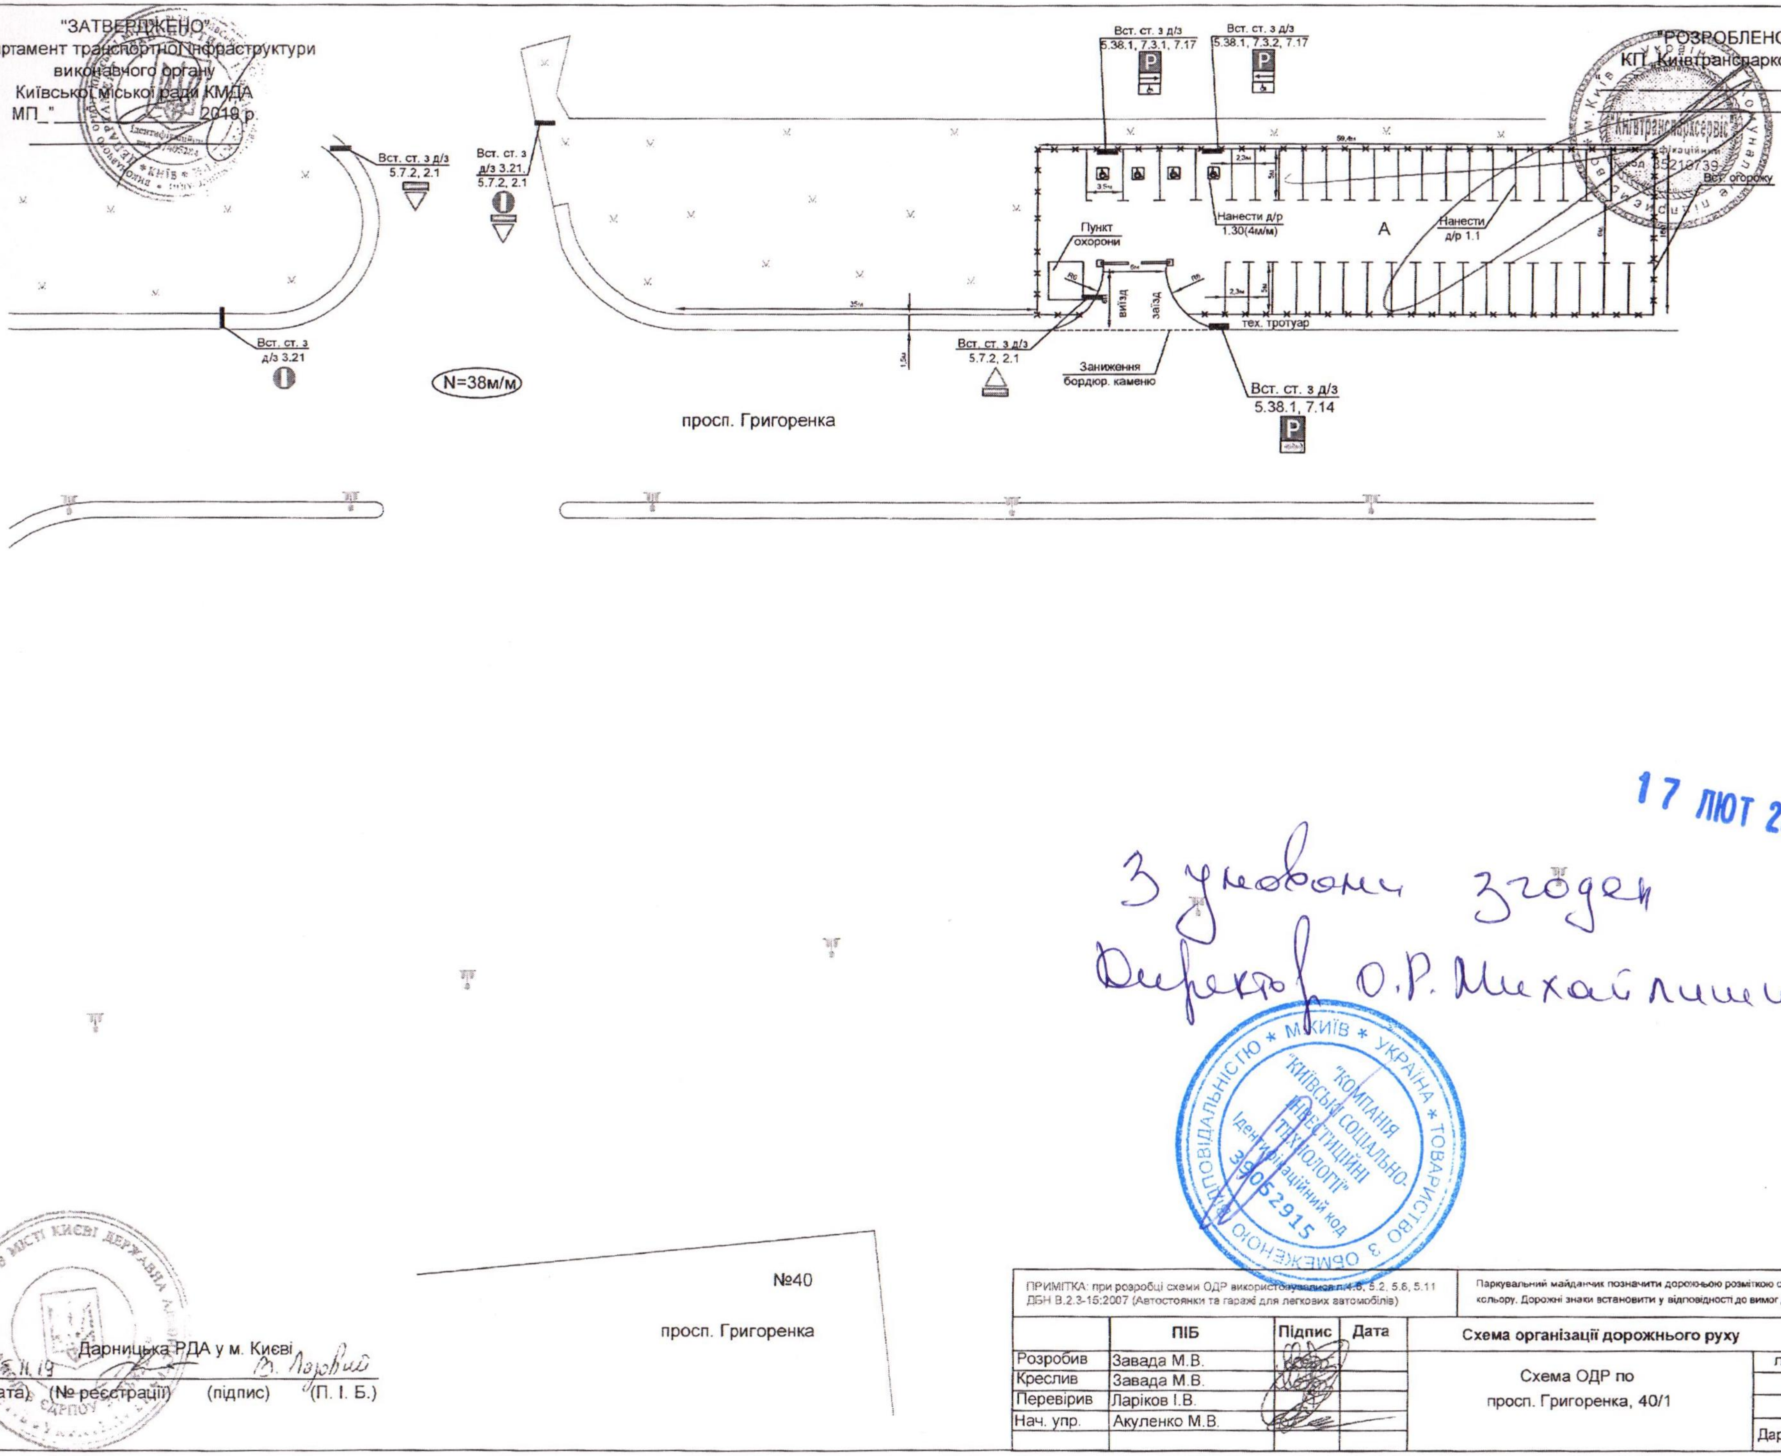

Дарницька РДА у м. Києві
05.11.19 В. Лозовий
(дата) (№ реєстрації) (підпис) (П. І. Б.)

17 ЛЮТ 2020

З умовами згоден
Директор О.Р. Михайлишин

ТОВАРИСТВО З ОБМЕЖЕНОЮ ВІДПОВІДАЛЬНІСТЮ * М.КИЇВ * УКРАЇНА *
"КОМПАНІЯ "КИЇВСЬКІ СОЦІАЛЬНО-ІНВЕСТИЦІЙНІ ТЕХНОЛОГІЇ"
Ідентифікаційний код 39052915

ПРИМІТКА: при розробці схеми ОДР використовувалися п.4.6, 5.2, 5.6, 5.11 ДБН В.2.3-15:2007 (Автостоянки та гаражі для легкових автомобілів)

Паркувальний майданчик позначити дорожньою розміткою синього (блакитного) кольору. Дорожні знаки встановити у відповідності до вимог ДСТУ 4100-2014

	ПІБ	Підпис	Дата
Розробив	Завада М.В.		
Креслив	Завада М.В.		
Перевірив	Ларіков І.В.		
Нач. упр.	Акуленко М.В.		

Схема організації дорожнього руху

Схема ОДР по
просп. Григоренка, 40/1

лист	листів

М 1:500

Дарницький район