


Поэтажный план
на строение литер А
по улице (переулку)
Чапая
дом № 60 кв. №
г. Житомир
3-й этаж

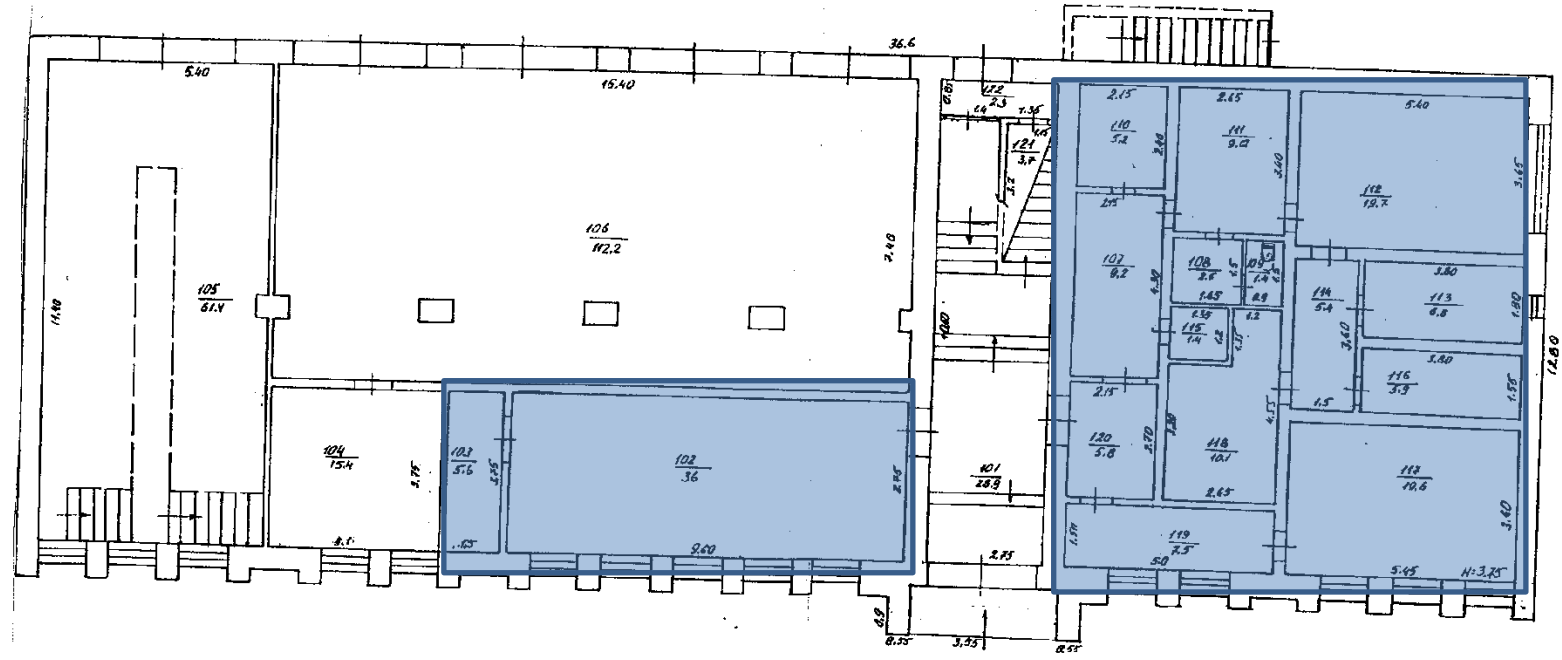

8-47273-1
Стіни цегляні,
обкладені керамич. плит.



ЧЕРКАСЬКЕ ОБ'ЄДИН. П.О.Б.	
БЮРО ТЕХНІЧЕСКОЇ ІНВЕНТАРИЗАЦІЇ	
Інженер бюро	<u>Григоренко Г.В.</u>
Ст. інженер	<u>Соловйова Л.А.</u>
Составил чертёж	<u>Косов О.В.</u>
Пров. чертёж	<u>Григоренко Г.В.</u>
Чертил чертёж	<u>Косов О.В.</u>
Дата исполнения	<u>23.02.2001</u>