


З чинними згоден
 А.П. Тергітський
 12.03.2020

"ЗАТВЕРДЖЕНО"
 Департамент транспортної інфраструктури
 виконавчого органу
 Київської міської ради КМДА
 МП " " 2019р.

"РОЗРОБЛЕНО"
 КП "Київтранспарксервіс"
 " " 2019р.

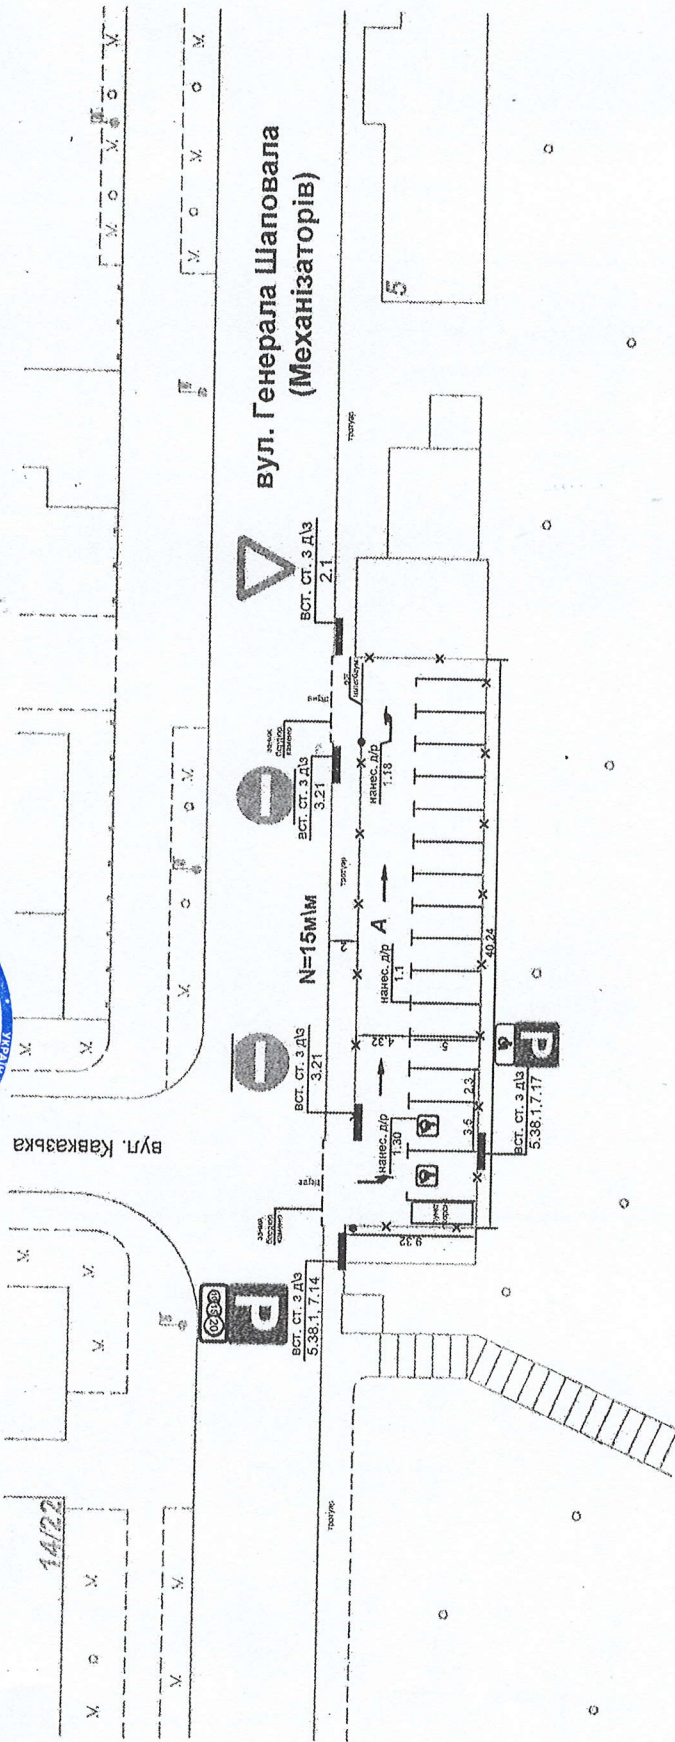

ПРИМІТКА: при розробці схеми ОДР використано зображення п.4, 5, 6, 2, 5, 6, 3, 11
 ДБН В.2.3-15:2007 (з урахуванням змін до нього)

Парувальний надання позначки дорожньою розміткою білого
 кольору. Дорожні знаки встановити у відповідності до вимог ДСТУ 4100-2014.

"ПОГОДЖЕНО"
 Управління патрульної поліції
 у м. Києві ДПП

Схема організації дорожнього руху

Розробив	Семенчук М.Ю.	Лист	Листів
Креслив	Семенчук М.Ю.		
Перевірив	Ларіков І.В.		
Нач. упр.	Акуленко М.В.		
(дата) (№ реєстрації) (підпис) (П. І. Б.)	Схема ОДР по вул. Генерала Шаповала, 5 (вул. Механізаторів, 5)		
	М 1:500		
	Солом'янський район		