


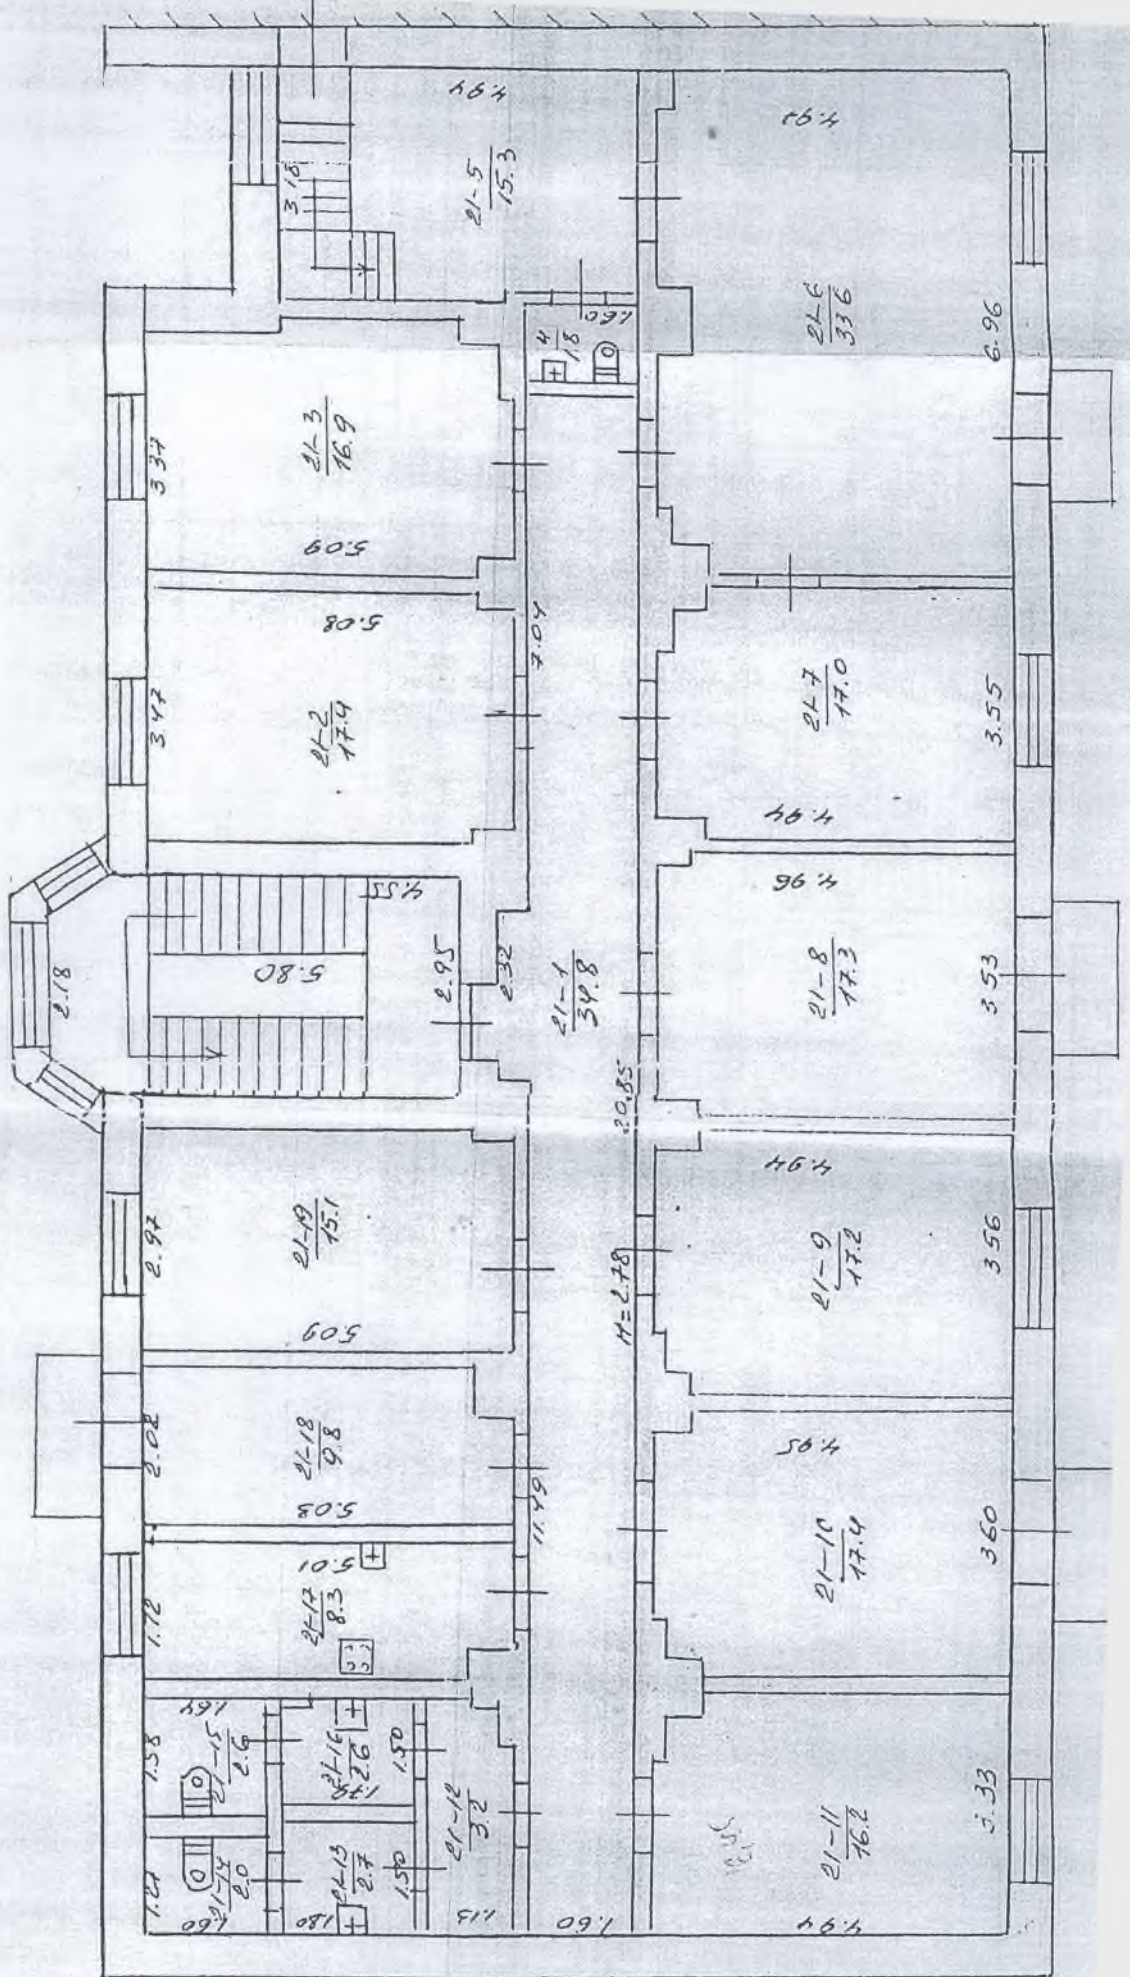

вулиця (провулок, площа)
місто (селище, село)

(призначення)

Сирівськ

№ 42


Масштаб 1:100



ВСТАНОВЛЕНО
ПРИМІЩЕННЯ
СЕМІОТНО
ПРОВОДНО ВАЖЕ
ПРИ ПЕРШОМУ
ВСТАНОВЛЕННІ
ВСТАНОВЛЕННЯ
ПРИ ПЕРШОМУ

12.02.2002 БІЛІНЧЕНКО

Сирівськ, 42
IV поверх

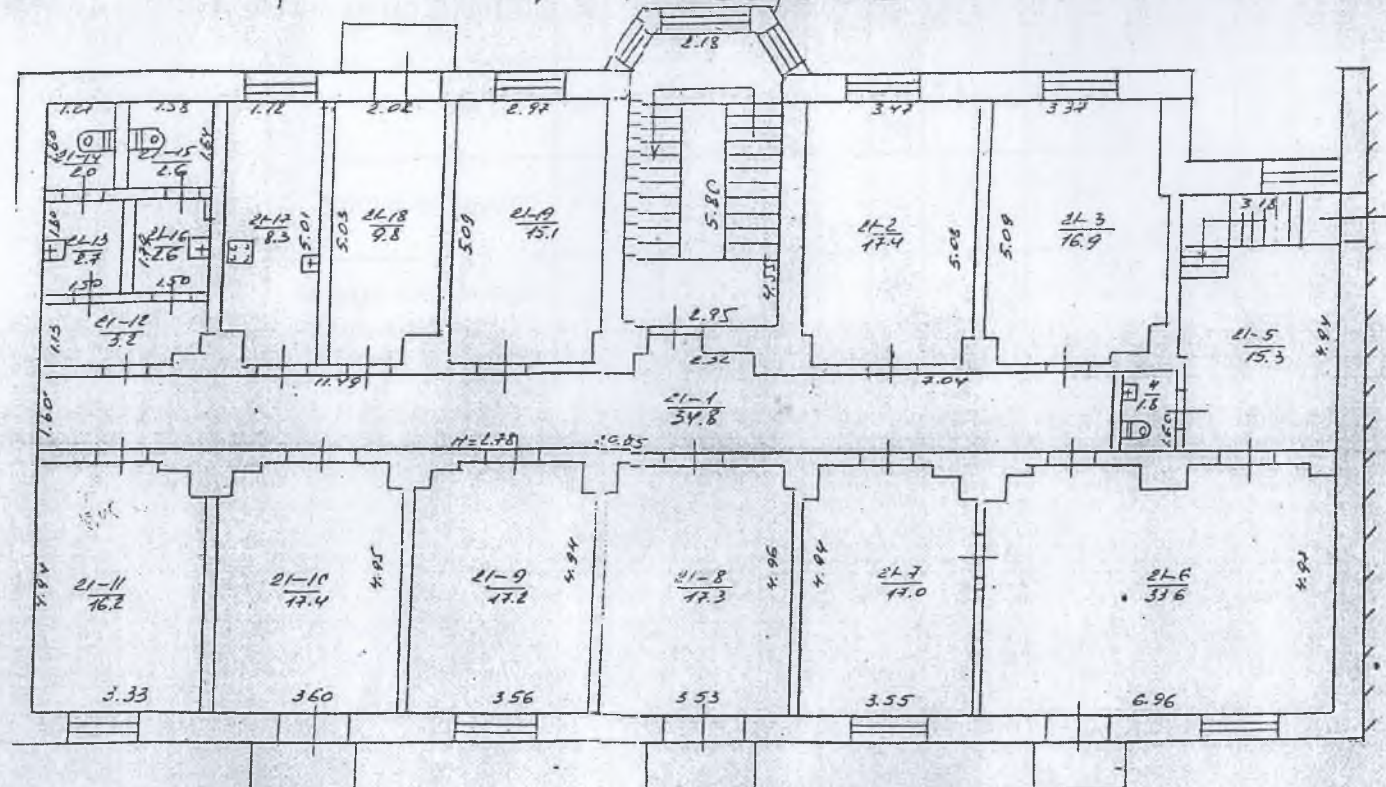

Дніпропетровська
муналітальне підприємство
"ДніпроДержжипс"
ЖИТЛОВЕ ОБ'ЄДНАННЯ
код 19364477
ДніпроДержжипс ТОВ

Держма площа
технічного
споряду сямедає
253, 5 м