«РЕГІОНАЛЬНЕ БЮРО ТЕХНІЧНОЇ ІНВЕНТАРИЗАЦІЇ «КОМПЛЕКС»

код за ЭДРПОУ 39154029, м.Сарни, вул. Фідарова,4. тел.+380964538572

Реєстраційний номер ЄДЕССБ № *TI01:2613-7027-1216-5869*

Інвентаризаційна справа № *3766*

ТЕХНІЧНИЙ ПАСПОРТ

на виробничу будівлю з господарськими(допоміжними) будівлями та спорудами

Будівля бані

вулиця (провулок, площа) ***Комунальна*** *№* ***1а*** ,

місто (селище, село) ***Залужжя***

район ***Сарненський*** *область* ***Рівненська***

Замовник технічної інвентаризації або уповноважена ним особа (прізвище,ім'я та по батькові фізичної особи або найменування юридичної особи)	Розмір частки власності (на вимогу)
Дубровицька міська рада	

Паспорт виготовлено станом на

23 *09* *2021 р.*

Директор РБТІ

Виконав *Мороченець О.А.*

Оверчук М.І.

Перевірив *Мороченець О.А.*

Кваліфікаційний сертифікат АЕ 004657

ні технічного паспорта актуальні протягом одного року з дати проведення технічної інвентаризації

СХЕМА РОЗТАШУВАННЯ БУДІВЕЛЬ ТА СПОРУД

вулиця (провулок, площа) Комунальна, №1а
місто (селище, село) Залужжя
район Сарненський область Рівненська
Масштаб 1:500

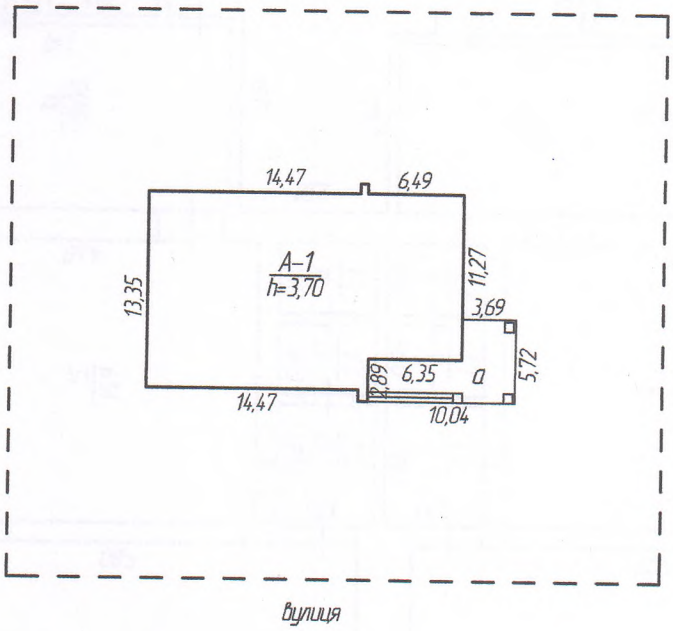

Літера або номер за планом	Назва будівель та споруд	Площа земельної ділянки в тому числі (кв. м)					
		Загальна площа	Усього під забудовою	Під основною будівлею	Під господарськими, допоміжними будівлями і спорудами	Під двором	Примітка
А-1	Будівля бані		313,6	313,6			
а	Тераса						

Склав _____

Затверджую _____

Виготовлено "23" 09 2021 р.

ПЛАН

приміщень будівлі бані, літера "А-1"
Вулиця (провулок, площа) Комунальна, №1а
місто (селище, село) Залужжя
район Сарненський область Рівненська

Масштаб 1:100
1-ий поверх

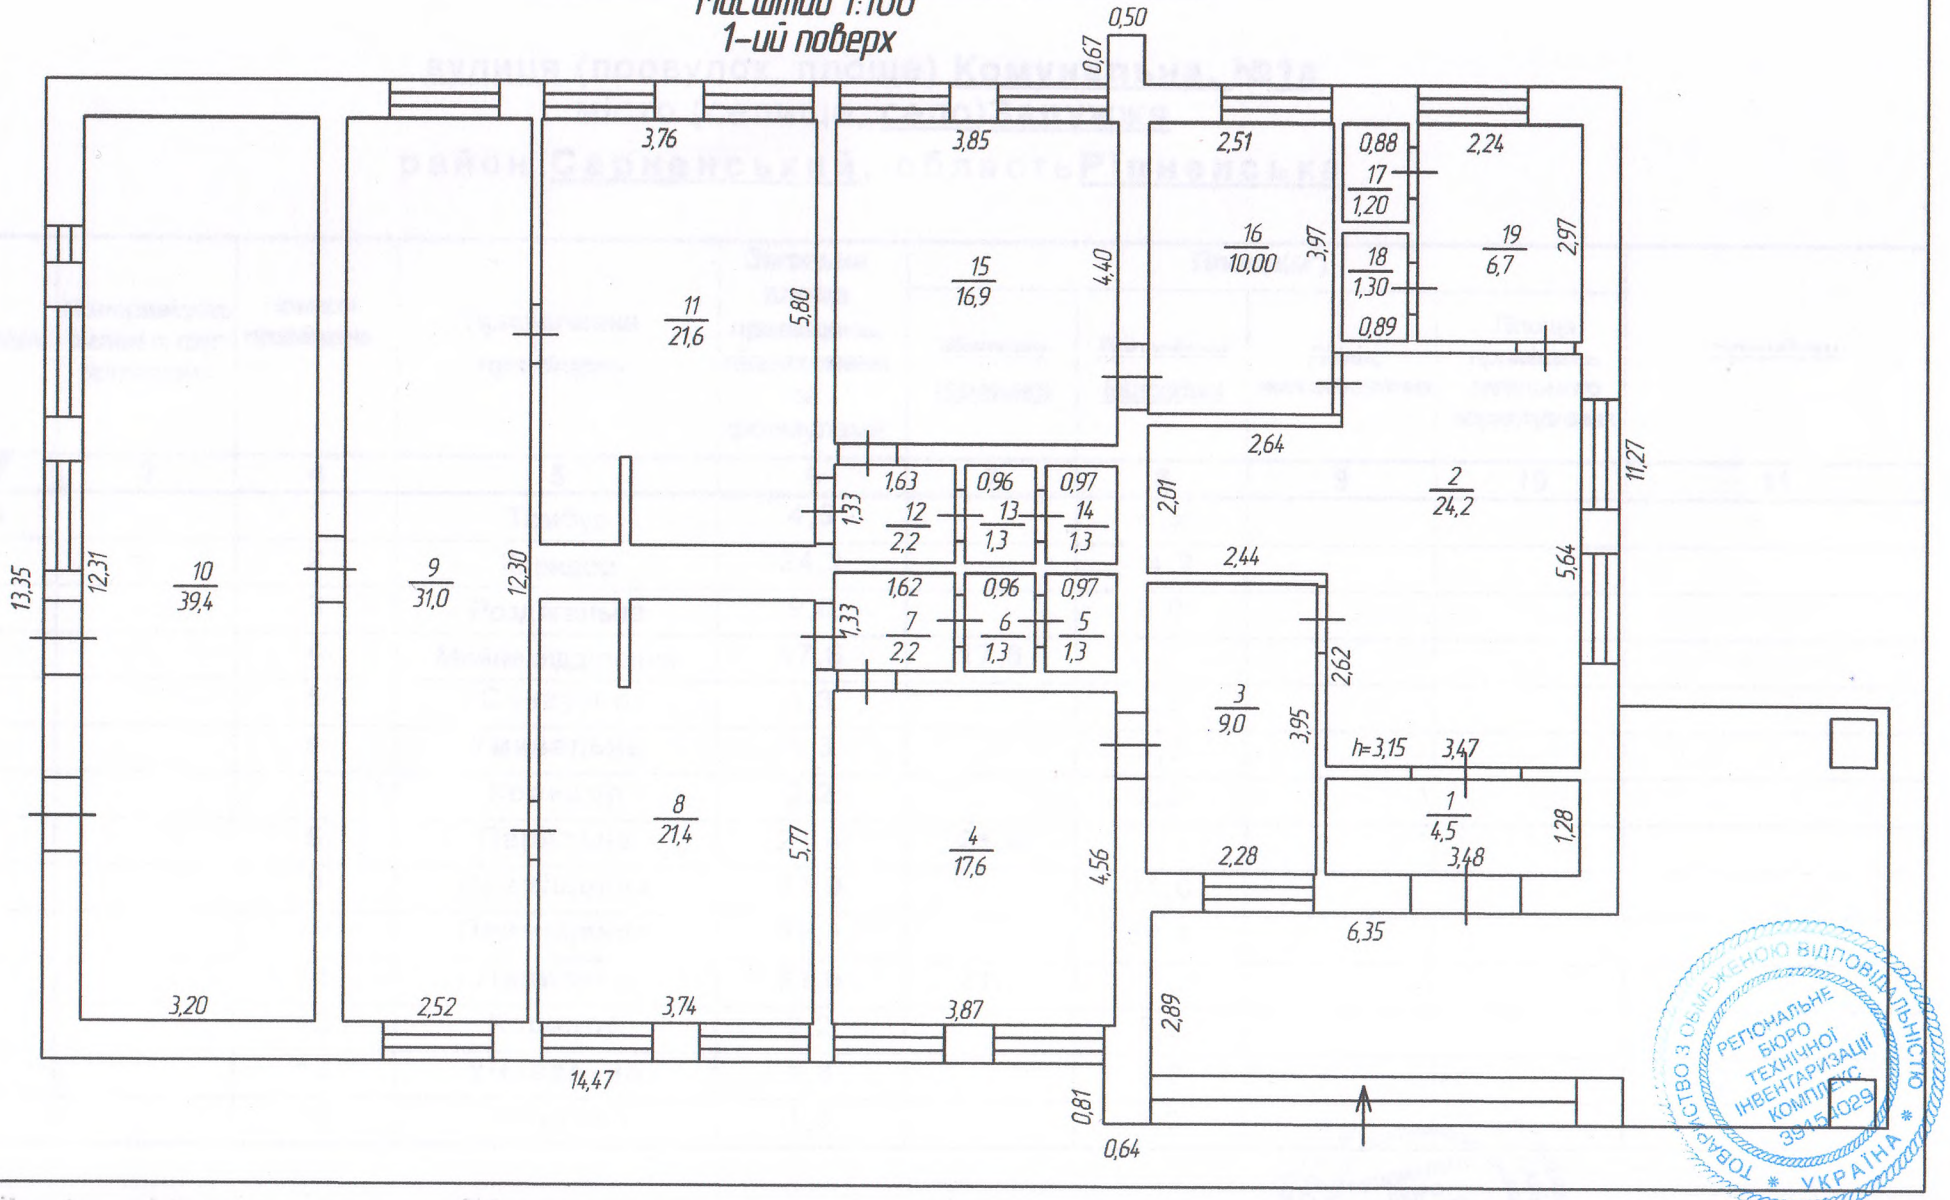

ТОВАРИСТВО З ОБМЕЖЕНОЮ ВІДПОВІДАЛЬНІСТЮ
РЕГІОНАЛЬНЕ БЮРО ТЕХНІЧНОЇ ІНВЕНТАРИЗАЦІЇ КОМПЛЕКС
39150029
УКРАЇНА

ЕКСПЛІКАЦІЯ

приміщень виробничого будинку
будівля бані, літера «А-1»

вулиця (провулок, площа) **Комунальна, №1а**
місто (селище, село) **Залужжя**
район **Сарненський**, область **Рівненська**

Літера	Поверх	Номеривідокремлених груп приміщень	Номери приміщень	Призначення приміщень	Загальна площа приміщень, підрахована за формулами	Площа($м^2$)				примітки
						Житлова (основна)	Допоміжна (підсобна)	Літніх, неопалюваних	Площа приміщень загального користування	
1	2	3	4	5	6	7	8	9	10	11
А-1	1		1	Тамбур	4,5		4,5			
			2	Коридор	24,2		24,2			
			3	Роздягальна	9,0		9,0			
			4	Мийне відділення	17,6	17,6				
			5	Санвузол	1,3		1,3			
			6	Умивальна	1,3		1,3			
			7	Коридор	2,2		2,2			
			8	Парильна	21,4	21,4				
			9	Приміщення	31,0		31,0			
			10	Приміщення	39,4		39,4			
			11	Парильна	21,6	21,6				
			12	Коридор	2,2		2,2			
			13	Умивальна	1,3		1,3			
			14	Санвузол	1,3		1,3			

ТОВАРИСТВО З ОБМЕЖЕНОЮ ВІДПОВІДАЛЬНІСТЮ РЕГІОНАЛЬНЕ БЮРО ТЕХНІЧНОЇ ІНВЕНТАРИЗАЦІЇ

1	2	3	4	5	6	7	8	9	10	11
			15	Мийне відділення	16,9	16,9				
			16	Роздягальна	10,0		10,0			
			17	Санвузол	1,2		1,2			
			18	Санвузол	1,3		1,3			
			19	Умивальна	6,7		6,7			
				Всього:	214,4	77,5	136,9			

«_23_» ___09____2021_року

ТОВАРИСТВО З ОБМЕЖЕНОЮ ВІДПОВІДАЛЬНІСТЮ КОМПАНЕЦ 39154029 УКРАЇНА

ХАРАКТЕРИСТИКА

Виробничого будинку з господарськими (допоміжними) будівлями та спорудами

Літера	Назва будівель та споруд	Рік спорудження/ реконструкції	Опис основних конструктивних елементів						Інженерне обладнання							Висота (м)	Площа основи (забудови) ($м^2$)	Об'єм ($м^3$)
			Фундамент	Стіни	Покрівля	Перекриття	Підлога	Сходи	Еелектрика	Водопровід	Каналізація	Газопровід	Вид опалення	Ліфт	Сміттєпровід			
1	2	3	4	5	6	7	8	9	10	11	12	13	14	15	16	17	18	19
А-1	Будівля бані	1983	Бет.	Цег.	Шиф.	З/б	Бет./ плит.									3,70	274,1	1014
а	Тераса		Бет.														39,5	

«_23_»_____09_____ 2021 року

ТОВАРИСТВО З ОБМЕЖЕНОЮ ВІДПОВІДАЛЬНІСТЮ РЕГІОНАЛЬНЕ БЮРО ТЕХНІЧНОЇ ІНВЕНТАРИЗАЦІЇ КОМПЛЕКС 39154029 УКРАЇНА