

УКРАЇНА



UKRAINE

ОБЛАСНЕ КОМУНАЛЬНЕ ПІДПРИЄМСТВО ЛЬВІВСЬКОЇ ОБЛАСНОЇ РАДИ
«БЮРО ТЕХНІЧНОЇ ІНВЕНТАРИЗАЦІЇ ТА ЕКСПЕРТНОЇ ОЦІНКИ»

Затв. наказом Державного комітету України по житлово-комунальному господарству №56 від 15.09.1992р.

Область ЛьвівськаМісто (селище, село) Львів

Інвентарний номер

891Район Галицький

Реєстровий номер

ТЕХНІЧНИЙ ПАСПОРТ

на нежитлові приміщенняза адресою: м. Львіввул. Дорошенка, № 6Об'єкт нерухомого майна зареєстрований 50245На праві _____ власності
(приватної, спільної (сумісної часткової))

на підставі _____

і записаний у реєстрову книгу за № _____ за № _____

від " _____ " _____ 20 _____ р.

Паспорт складений " 30 " 04 2014 р.

М.П.

До відома власника



В.о. Директор


1. Технічний паспорт з додатком до свідоцтва про право власності на об'єкт нерухомого майна.
2. Пересформлення технічного паспорта проводиться в зв'язку з переплануванням та переобладнанням приміщень.


ПОВЕРХОВИЙ ПЛАН М 1:100 (200)

ТЕХНІЧНА ХАРАКТЕРИСТИКА

Загальна площа 224.5 кв.м. Висота приміщень 3.85 м
Відновлена вартість _____ грн.
матеріал зовнішніх стін цегла матеріал перекриття дерево
Обладнано:
водопроводом (холодним, гарячим), каналізацією, газопостачанням, опаленням німає
електросвітленням, радіотрансляційною мережею, сміттєвідводом, ліфтом. (вказати яким)
Склав: Могуча І. Перевірив: Л. Мисюк
_____ дата _____ дата

2 ноембр

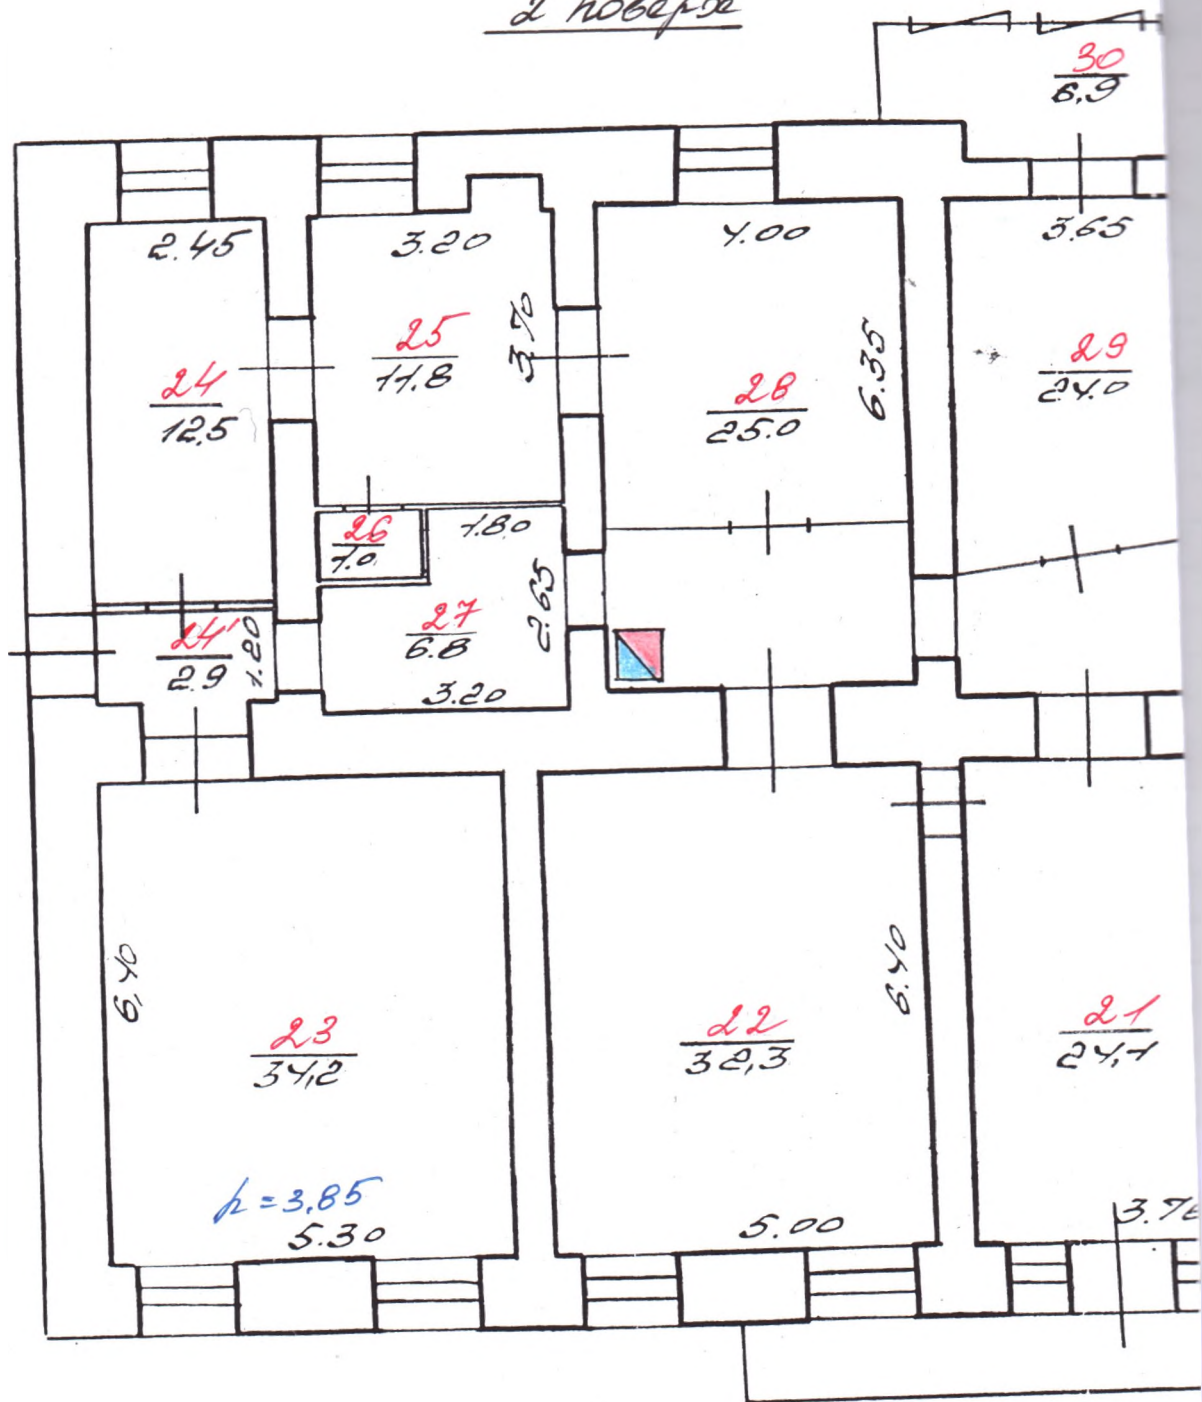

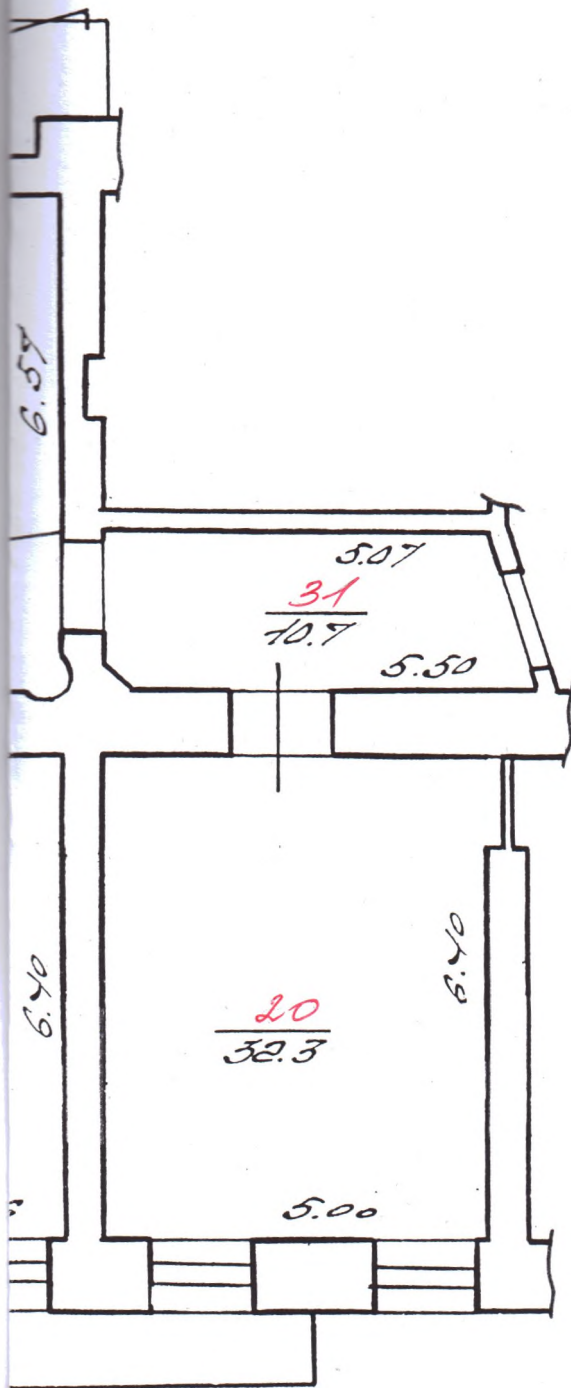

іс і визначення зносу:

Поправочні коефіцієнти

[illegible]

1. На групу капітальності
 2. На кліматичний район
 3. На середній розмір житлової площі квартири
 4. На відсутність кухонь в квартирах всієї будівлі (0,85)
 5. На середню корисну висоту
 6. На суміщені санвузли (0,98)
 7. На відсутність сміттєвідводу (0,98)
 8. На наявність недобудованих поверхів (0,95)
 9. На прибудовані ліфти (1,11)
 10. На обробку фасадів (%)
 11. На відсутність (наявність) елементів (всього гр.2)
12. _____
13. _____

Поправки на будинки з малотиражними квартирами

1. На підлоги з дубового паркету (+5.1)
2. Теж із букового (+3.3)-
3. Теж із букової паркетної дошки (+2.6)
4. При наявності ліноліуму по дощатих підлогах (+2.5)
5. При обробці ванн і кухонь горячого водопостачання (газові колонки) (+3.5)

8. При облі
білими
(+1.8)
7. При змі
покрас
8. _____
9. _____
Всього пр
К= _____
Загальний
коєфіцієнт
К= _____

IV. Прибудови

[illegible]

онавецъ

Керівник групи

Затверджую