

Справа № _____

вул. Ленінського комсомолу « 37а

р.н. Довгинцівський

м. Кривий Ріг

ЗВЕДЕНИЙ АКТ вартості будівель та споруд

Місто (сел.) Кривий Ріг район міста Довгинцівський
вул. (пров.) Ленінського комсомолу домоволодіння № 37а квартира №
Власники кор. Дніпропетровська дирекція УДППЗ "Укрпошта"

№ п-п	Літер по плану	Найменування будівель та споруд	№ опічного акту	Вартість будівель та споруд за станом на											
				" 03 "	12.	2008 р.	" "	20	р.	" "	20	р.			
				будівельна	інвентаризаційна	будівельна	інвентаризаційна	будівельна	інвентаризаційна	будівельна	інвентаризаційна				
	A-3	Будівля адміністративна.													
	Б-3	Будівля виробничого корпусу.													
	В-2, В-1	Будівля прохідної з гаражем													
	Д-1	Будівля котельної з навісом													
	Е-1	Будівлі виробничо-побутового корпусу													
	I	Замощення													
	1.2	Огорожа													
		Всього													

УКРАЇНА

КОМУНАЛЬНЕ ПІДПРИЄМСТВО

ДНІПРОПЕТРОВСЬКОЇ ОБЛАСНОЇ РАДИ

(грн. прописом)	Вартість будівель та споруд за станом на		будівельна	інвентаризаційна	підпис
	03.12.	2008			
	р.	р.	будівельна	інвентаризаційна	підпис
	р.	р.			
	р.	р.	будівельна	інвентаризаційна	підпис
	р.	р.	будівельна	інвентаризаційна	підпис



підпис

М.П.

підпис

М.П.

підпис

ГРОМАДСЬКИЙ БУДИНОК № 370 літер "А.3"

« 03 » 12. 2008 р.

Кондрат

« » 2008 р.

Бригада Прибвор

ЕКСПЛІКАЦІЯ

Додаток 6.3 до Інструкції
про порядок проведення
технічної інвентаризації
об'єктів нерухомого майна
підприємства
Дніпропетровської
обласної ради
"КРИВОРІЗЬКЕ БІДРО"
ТЕХНІЧНОЇ ІНВЕНТАРИЗАЦІЇ
Ідентифікаційний
код 03341799

приміщень до плану поверхів громадського будинку № 370 літер "А.3"

вул. (провул., площа) Привокзальна Ленінського комсомолу

місто (селище, село) Кривий Ріг

Літер за планом	Поверхи	Номери приміщень	Призначення приміщень	Площа за внутрішнім обміром	Площа приміщень (м²)			Самовільно збудована або переобладнана площа
					загальна	основна (виробнича)	допоміжна	
1	2	3	4	5	6	7	8	9
А.3	п/д	1.	ПОВЕРХОВІ СХОДИ		16.20		16.20	
		2.	КОРИДОР		1.80		1.80	
		3.	КОРИДОР		1.90		1.90	
		4.	ПРИМІЩЕННЯ		2.90 ✓	2.90		
		5.	ПРИМІЩЕННЯ		72.30 ✓	72.30		
		6.	ПРИМІЩЕННЯ		14.60 ✓	14.60		
		7.	ПРИМІЩЕННЯ		12.10 ✓	12.10		
		8.	КОРИДОР		3.90		3.90	
		9.	ПРИМІЩЕННЯ		10.0 ✓	10.0		
		10.	ПРИМІЩЕННЯ		3.60 ✓	3.60		
		11.	КОРИДОР		5.20		5.20	
		12.	КОРИДОР		3.80		3.80	
		13.	ПРИМІЩЕННЯ		18.10 ✓	18.10		
		14.	ПРИМІЩЕННЯ		35.60 ✓	35.60		
		15.	КОРИДОР		15.90		15.90	
		16.	ПОВЕРХОВІ СХОДИ		20.70		20.70	
		17.	ПРИМІЩЕННЯ		20.30 ✓	20.30		
		18.	ПРИМІЩЕННЯ		12.80 ✓	12.80		
		19.	ПРИМІЩЕННЯ		14.0 ✓	14.0		
		20.	КОРИДОР		7.20		7.20	
		21.	ПРИМІЩЕННЯ		3.90 ✓	3.90		
		22.	ПРИМІЩЕННЯ		8.80 ✓	8.80		
		23.	ПРИМІЩЕННЯ		8.80 ✓	8.80		
		24.	ПРИМІЩЕННЯ		24.60 ✓	24.60		
		25.	ПРИМІЩЕННЯ		8.20 ✓	8.20		

пропорядку проведення
технічної інвентаризації
об'єктів нерухомого майна
КОМУНАЛЬНЕ
ПІДПРИЄМСТВО
ДНІПРОПЕТРОВСЬКОЇ
ОБЛАСТІ РАДИ
"КРИВОРИЗЬКЕ БЮРО
ТЕХНІЧНОЇ ІНВЕНТАРИЗАЦІЇ"
Ідентифікаційний
код 03341799

ЕКСПЛІКАЦІЯ

приміщень до плану поверхів громадського будинку № 37а літер "А-3"
вул. (провул., площа) Привокзальна Ленінського комсомолу
місто (селище, село) Кривий Ріг

Літер за планом	Поверхи	Номери приміщень	Призначення приміщень	Площа за внутрішнім обміром	Площа приміщень (м²)			Самовільно збудована або переобладнана площа
					загальна	основна (виробнича)	допоміжна	
1	2	3	4	5	6	7	8	9
А.3	п/д	26.	Приміщення		7.80 ✓	7.80		
		27.	Приміщення		9.80 ✓	9.80		
		28.	Приміщення		10.70 ✓	10.70		
		29.	Вбиральня		1.50		1.50	
		30.	Вбиральня		1.70		1.70	
			Всього по " п/д "		378.70	298.90	79.80	
			<i>Усього по</i>		<i>298,90 м²</i>			
			<i>Всього площа</i>		<i>1432,5</i>			

Поточный зонт	12 шт.
---------------	--------

03 12

КОНДРАТ

Передатчик « ____ » _____

Бригadier Придворн

Ленинского комсомола

В будинку є (так, ні або кількість)

[illegible]

Розрахунок оцінки основної будівлі та прибудов до неї

[illegible]

Технічний опис конструктивних елементів будівель, визначення зносу

№ п/п	Найменування конструктивних елементів	Докладний опис основних елементів будівель (матеріал, конструкція, оздоблення та ін.)	Опис технічного стану елементів	Питома вага в % від ваги будівлі	Поправки до питомої ваги в %	Питома вага з поправками	% зносу	Середній % зносу
1	Кіт	3/БЕТОН. БЛОКИ	4	5	6	7	8	9
2	Підлога	БЕТОН, ДІНОЛЕЗУМ, КАХЕЛЬ						
3	Перегородки	ЦЕГЛА						
4	Міжповерхоні перекриття (балкон, заповнення, підшивка, шпукат.)	3/БЕТОН. ПИЛИ						
5	Підлога	БЕТОН, ДІНОЛЕЗУМ, КАХЕЛЬ						
6	Прорізи	М'який рулонний						
7	Дах	СУМІСНИЙ З ПЕРЕКРИТТЯМ						
8	Вікна, двері	ПОДВ., ДЕРЕВ'ЯНІ						
9	Опалення	ПРОСТІ, ДЕРЕВ'ЯНІ						
10	Сантехобладн.	ЦЕНТРАЛЬНЕ						
11		ЕЛ. КАБ., ВОДА, КАНАЛІЗАЦІЯ						

Технічний опис підвалів, надбудов та прибудов

Ісхнчннн опис пїдвалїв, надбудов та прїбудов																				
Лїтер за ш.	Наїмчнв.	Ф-т	Пїт. вата	Сїнї	Пїт. вата	Персєрєд.	Пїт. вата	Персє-крїтї	Пїт. вата	Пїдлога	Пїт. вата	Дак	Пїт. вата	Вїкна, двєрї	Пїт. вата	Опалєннї	Пїт. вата	Пїтр. до вартїстї	% зносу	% зносу
A/6	Пїдвал			3/БЕТ. БЛ.		3/БЕТ. ПЛ.		3/БЕТ. ПЛ.		БЕТОН.									40	
a1	Пампа	3/БЕТ. ГЛ.		ЦЕГЛА		-				ПІНОЛЕЗУМ		М'ЯКИЙ РУЛ							40	
a2	Ландок	3/БЕТОН.		ПО ШПАКУ				3/БЕТ. ПЛ.		СУМІСН. З ПЕР.		ПОДВ. ДЕР. ЕЛ. КО							40	
a3	Пампа			3/БЕТ. БЛ.															40	
a4	Ландок	3/БЕТОН.								ОСФАЛЬТ									40	

Літер по плану зем. діл.

Дата

Міст Рай

Б-3 БУ

81

КО

6

61

№ 27

06.

2008

Р.

Склад

Кондрат

Перевірив

Придвор

Існуючий опис конструктивних елементів будівель, визначення зносу

№ п-п	Найменування конструктивних елементів	Докладний опис основних елементів будівель (матеріал, конструкція, оздоблення та ін.)	Опис технічного стану елементів	Питома вага в % від всієї будівлі	Поправки до питомої ваги в %	Питома вага з поправками	% зносу	Середній % зносу
1	2	3	4	5	6	7	8	9
1	Фундамент та поколь	3/БЕТОН. БЛОКИ		5	6	7	8	9
2	Стіни а) без оздоблення б) внутр. оздоблення в) зовн. оздоблення	ЦЕГЛА						
3	Перегородки а) б) оздоблення	ЦЕГЛА						
4	Міжповерхоні перекриття (балкон, заповнення, підшивка, шпукат)	3/БЕТОН. ПЛИТИ						
5	Підлога	БЕТОН.						
6	Прорізи							
7	Дах	СУМІСНИЙ З ПЕРЕКРИТТЯМ						
8	Вікна, двері	ПОДВІЙНІ ДЕР. ПРОСТІ ДЕР.						
9	Опалення	ВОДАНЕ						
10	Сантехобладн.	ЕЛ-КО						
11								

Технічний опис підвалів, набудов та прибудов

[illegible]

" 27 " 06. 2008. p.

Склад Кондрат

Иеремия
Прибор

Технічний опис конструктивних елементів будівель, визначення зносу

№ п-п	Найменування конструктивних елементів	Докладний опис основних елементів будівель (матеріал, конструкція, оздоблення та ін.)	Опис технічного стану елементів	Питома вага в % від всієї будівлі	Поправки до питомої ваги в %	Питома вага з поправками	% зносу	Середній % зносу
1	Фундамент	3/ БЕТОН. БЛОКИ	4	5	6	7	8	9
2	Стіни не вкриті штукатуркою	ЦЕГЛА						
3	Перегородки	ЦЕГЛА						
4	Міжповерхоні перегородки (балкон, заповнення, підшивки, шпукат.)	3/ БЕТОН. ПЛИТИ						
5	Підлога	ЛІНОЛЕУМ, КОЖЕЛЪ, БЕТОН.						
6	Прорізи	М'ЯКИЙ РУЛОННИЙ СУМІСНИЙ З ПЕРЕКР.						
7	Дах	ПОВІЙНІ ДЕРЕВ. ПРОСТІ ДЕРЕВ.						
8	Вікна, двері	ЦЕНТРАЛЬНЕ						
9	Опалення	БІ-КА, ВОДА, КАНАЛІЗАЦІЯ						
10	Сантехоблад.							
11								

Технічний опис цівалів, надбудов та прибудов

Літер за літ.	Найменування	Ф-т	Пит. вага	Стіни	Пит. вага	Перегород.	Пит. вага	Пере-криття	Пит. вага	Підлога	Пит. вага	Дах	Пит. вага	Вікна, двері	Пит. вага	Опалення	Пит. вага	Попр. до вартості	% зносу	% зносу
Б/д	Підвал			3/ БЕТ. БЛОК.	3/ БЕТ. БЛОК.	3/ БЕТ. БЛОК.	3/ БЕТ. БЛОК.	3/ БЕТ. БЛОК.	3/ БЕТ. БЛОК.	БЕТОН.									40	
б	Ганок			3/ БЕТОННИЙ															40	
б1	Рампа			3/ БЕТОН.															40	

" 22 " 06. 2008 р.

Склав Кондрат

Перевірив Григор

Технічний опис конструктивних елементів будівель, визначення зносу

№ п-п	Найменування конструктивних елементів	Додатковий опис основних елементів будівель (матеріал, конструкція, оздоблення та ін.)	Опис технічного стану елементів	Питома вага в % від всієї будівлі	Поправки до питомої ваги в %	Питома вага з поправками	% зносу	Середній % зносу
1	Фундамент та цоколь	3/БЕТОН. БЛОКИ		5	6	7	8	9
2	Стіни а) без оздоблення б) внутр. оздоблення в) зовн. оздоблення	ЦЕГЛА						
3	Перегородки в) б) оздоблення	ЦЕГЛА						
4	Міжповерхові перекриття (бал-кон, заповнення, підшивки, шпукат.)	3/БЕТОН. ПЛИТИ						
5	Підлога	БЕТОН.						
6	Прорізи							
7	Дах	М'який рулон. СУМІСНИЙ З ПЕРЕКР.						
8	Вікна, двері	ПРОСТІ ДЕРЕВ.						
9	Опалення	ЦЕНТРАЛЬНЕ						
10	Сантехобладн.	ЕЛ-КА, ВОДА, КАНАЛІЗАЦІЯ						
11								

Технічний опис підвалів, надбудов та прибудов

[illegible]

" 27 " 06. 20 08 p.

Склад Кондорит

Перевірив Придвор

Оціночний акт

Область Дніпропетровська
місто (смт) Кривий Ріг
Район (місто) Довгинцівський

на будівлю " Е-1 " квартал № _____ вулиця Ленінського комсомолу
буд № 37а призначення будівлі по переважній площі Н/Ж рік побудови _____

1946 _____ КІЛЬКІСТЬ ОСНОВН. ПОВЕРХІВ 1

В будинку є (так, ні або кількість)

Дата	Підвал	Напівпідвал	Мезонін	Мансарда	Електро-освітлення	Водопровід	Каналізація		Гаряче водопостач.	Газопоста-чання	Вентиляція	Телебачення	Телефон	Котельні		Кількість котлів		Кількість кан. убор.		Ванни кількості		Ванни без колонок	Кількість ліфтів		
							міська	місцева						вбудовані	окремо стоячі	чавун.	літ.	непрац.	працююч.	чавун.	літ.				
1	2	3	4	5	6	7	8	9	10	11	12	13	14	15	16	17	18	19	20	21	22	23	24	25	26

Розрахунок оцінки основної будівлі та прибудов до неї

[illegible]

[illegible][illegible]

03 " 12. 2008 р.
Склав Кондрат
Перевірив Придвор

9

Гісто (селище, село) Кривий Ріг

Довгинцівський

про господарські будівлі та споруди

вулиця (провулок, площа) ~~Привокзальна № 37~~

Ленінського комсомолу



Технічний опис та оцінка господарських споруд

[illegible]

27 _____ 06. _____ 2008 _____ р. Виконав _____ Кондрат _____

р. Виконав

2008

06.

Перевірів Дригвор

200

Продовження додатку 1.11

Виконав Кондрат
(ім'я, прізвище)

Перевірів Придвор
(ім'я, прізвище)

Поточний звіт по виділенню

№ « 03 » 12. 2008 р.

Відомості: Кондрат

Бригадир: Прибвор

ЕКСПЛІКАЦІЯ

Додаток 6.3 до Інструкції
про порядок проведення
технічної інвентаризації
об'єктів нерухомого майна
підприємства
Дніпропетровської
обласної ради
"Криворізьке бюро
технічної інвентаризації"
Ідентифікаційний
код 03341799

приміщень до плану поверхів громадського будинку № 37а літер " А.3 "

вул. (провул., площа) Привокзальна Ленінського комсомолу

місто (селище, село) Кривий Ріг

Літер за планом	Поверхи	Номери приміщень	Призначення приміщень	Площа за внутрішнім обміром	Площа приміщень (м²)			Самовільно збудована або переобладнана площа
					загальна	основна (виробнича)	допоміжна	
1	2	3	4	5	6	7	8	9
А.3	п/д	1.	ПОВЕРХОВІ СХОДИ		16.20		16.20	
		2.	КОРИДОР		1.80		1.80	
		3.	КОРИДОР		1.90		1.90	
		4.	ПРИМІЩЕННЯ		2.90	2.90		
		5.	ПРИМІЩЕННЯ		72.30	72.30		
		6.	ПРИМІЩЕННЯ		14.60	14.60		
		7.	ПРИМІЩЕННЯ		12.10	12.10		
		8.	КОРИДОР		3.90		3.90	
		9.	ПРИМІЩЕННЯ		10.0	10.0		
		10.	ПРИМІЩЕННЯ		3.60	3.60		
		11.	КОРИДОР		5.20		5.20	
		12.	КОРИДОР		3.80		3.80	
		13.	ПРИМІЩЕННЯ		18.10	18.10		
		14.	ПРИМІЩЕННЯ		35.60	35.60		
		15.	КОРИДОР		15.90		15.90	
		16.	ПОВЕРХОВІ СХОДИ		20.70		20.70	
		17.	ПРИМІЩЕННЯ		20.30	20.30		
		18.	ПРИМІЩЕННЯ		12.80	12.80		
		19.	ПРИМІЩЕННЯ		14.0	14.0		
		20.	КОРИДОР		7.20		7.20	
		21.	ПРИМІЩЕННЯ		3.90	3.90		
		22.	ПРИМІЩЕННЯ		8.80	8.80		
		23.	ПРИМІЩЕННЯ		8.80	8.80		
		24.	ПРИМІЩЕННЯ		24.60	24.60		
		25.	ПРИМІЩЕННЯ		8.20	8.20		

Дніпропетровська обласна рада
КРИВОРІЗЬКЕ БЮРО
ТЕХНІЧНОЇ ІНВЕНТАРИЗАЦІЇ
Ідентифікаційний код 03341799

приміщення до плану поверхів громадського будинку № 37а літер "А.3"
вул. (провул., площа) Привокзальна Ленінського комсомолу
місто (селище, село) Кривий Ріг

[illegible]

Виктор Б «03» 12

Техник	Кондрат
--------	---------

Перевіряє « » _____

Therapist

датовано 03 до інструкції
про порядок проведення
технічної інвентаризації
класифікації зброї та боєприпасів

Кримінальний департамент
Місто Кривий Ріг

Дніпропетровська область
Криворізьке місто
ТЕХНІЧНА ІНВЕНТАРИЗАЦІЯ
Ідентифікаційний
код 03341799

Місто Кривий Ріг

ЕКСПЛІКАЦІЯ

приміщень до плану поверхів громадського будинку № 37а літер " А.3 "

вул. (провул., площа) Привокзальна Ленінського комсомолу

місто (селище, село) Кривий Ріг

[illegible]

03. 12

Кондрат

3

Поточних змін до виласкопо

Виконав « 03 » 12 2008 р.

Формат Кондрат

Перевірено « » 2008 р.

Бригадир Придвор

ЕКСПЛІКАЦІЯ

Додаток 6.3 до Інструкції
про порядок проведення
технічної інвентаризації
об'єктів нерухомого майна

приміщень до плану поверхів громадського будинку № 37а літер "А.3 "

вул. (провул., площа) Привокзальна Ленінського комсомолу

місто (селище, село) Кривий Ріг

Літер за планом	Поверхи	Номери приміщень	Призначення приміщень	Площа за внутрішнім обміром	Площа приміщень (м ²)			Самовільно збудована або переобладнана площа
					загальна	основна (виробнича)	допоміжна	
1	2	3	4	5	6	7	8	9
А.3	II	58.	Поверхові сходи		15.40		15.40	
		59.	Коридор		8.0		8.0	
		60.	Приміщення		32.50	32.50		
		61.	Приміщення		16.20	16.20		
		62.	Приміщення		14.0	14.0		
		63.	Приміщення		34.70	34.70		
		64.	Приміщення		33.0	33.0		
		65.	Приміщення		65.50	65.50		
		66.	Приміщення		6.90	6.90		
		67.	Приміщення		9.0	9.0		
		68.	Приміщення		5.30	5.30		
		69.	Коридор		4.30		4.30	
		70.	Комора		2.0		2.0	
		71.	Комора		2.0		2.0	
		72.	Поверхові сходи		15.40		15.40	
		73.	Приміщення		12.90	12.90		
		74.	Кладова		2.60		2.60	
		75.	Умивальник		4.50		4.50	
		76.	Умивальник		1.10		1.10	
		77.	Вбиральня		4.0		4.0	
		78.	Вбиральня		1.30		1.30	
		79.	Умивальник		4.0		4.0	
		80.	Вбиральня		1.30		1.30	
		81.	Умивальник		2.0		2.0	
		82.	Коридор		1.30		1.30	

Перевозчик « »
Бригада Придвор

ВНИМАНИЕ! НЕ ВНЕСЛИ

№ 03 12 2008 г.

Кондрат

Период « » 2008 г.

Бригадир Придвор

ЕКСПЛІКАЦІЯ

Додаток 6.3 до Інструкції
про порядок проведення
технічної інвентаризації
об'єктів нерухомого майна



приміщень до плану поверхів громадського будинку № літер "А.3"

вул. (провул., площа) Привокзальна Ленінського комсомолу

місто (селище, село) Кривий Ріг


Літер за планом	Поверхи	Номери приміщень	Призначення приміщень	Площа за внутрішнім обміром	Площа приміщень (м²)			Самовільно збудована або переобладнана площа
					загальна	основна (виробнича)	допоміжна	
1	2	3	4	5	6	7	8	9
А.3	III	89.	ПОВЕРХОВІ СХОДИ		14.90		14.90	
		90.	КОРИДОР		30.60		30.60	
		91.	ПРИМІЩЕННЯ		16.70	16.70		
		92.	ПРИМІЩЕННЯ		13.90	13.90		
		93.	ПРИМІЩЕННЯ		17.80	17.80		
		94.	ПРИМІЩЕННЯ		15.0	15.0		
		95.	ПРИМІЩЕННЯ		15.50	15.50		
		96.	ПРИМІЩЕННЯ		17.20	17.20		
		97.	ПРИМІЩЕННЯ		79.90	79.90		
		98.	ПРИМІЩЕННЯ		17.10	17.10		
		99.	ПРИМІЩЕННЯ		30.50	30.50		
		100.	ПОВЕРХОВІ СХОДИ		14.90		14.90	
		101.	КОРИДОР		47.50		47.50	
		102.	ПРИМІЩЕННЯ		9.60	9.60		
		103.	ПРИМІЩЕННЯ		11.60	11.60		
		104.	УМИВАЛЬНИК		4.40		4.40	
		105.	ВБИРАЛЬНЯ		2.20		2.20	
		106.	ВБИРАЛЬНЯ		2.20		2.20	
		107.	ВБИРАЛЬНЯ		2.20		2.20	
		108.	ВБИРАЛЬНЯ		2.20		2.20	
		109.	УМИВАЛЬНИК		4.40		4.40	
		110.	ВЕНТИЛЯЦІЙНА		7.40		7.40	
		111.	ВЕНТИЛЯЦІЙНА		2.10		2.10	
		112.	ПРИМІЩЕННЯ		11.80	11.80		
		113.	ПРИМІЩЕННЯ		11.40	11.40		

про порядок проведення
технічної інвентаризації
об'єктів нерухомого майна
підприємство
Дніпропетровської
обласної ради
"КРИВОРІЗЬКЕ БУРО
ТЕХНІЧНОЇ ІНВЕНТАРИЗАЦІЇ"
Ідентифікаційний
код 03341799

ЕКСПЛІКАЦІЯ

приміщень до плану поверхів громадського будинку № 37а літер "А.3"
вул. (провул., площа) Привокзальна Ленінського комсомолу
місто (селище, село) Кривий Ріг

[illegible]

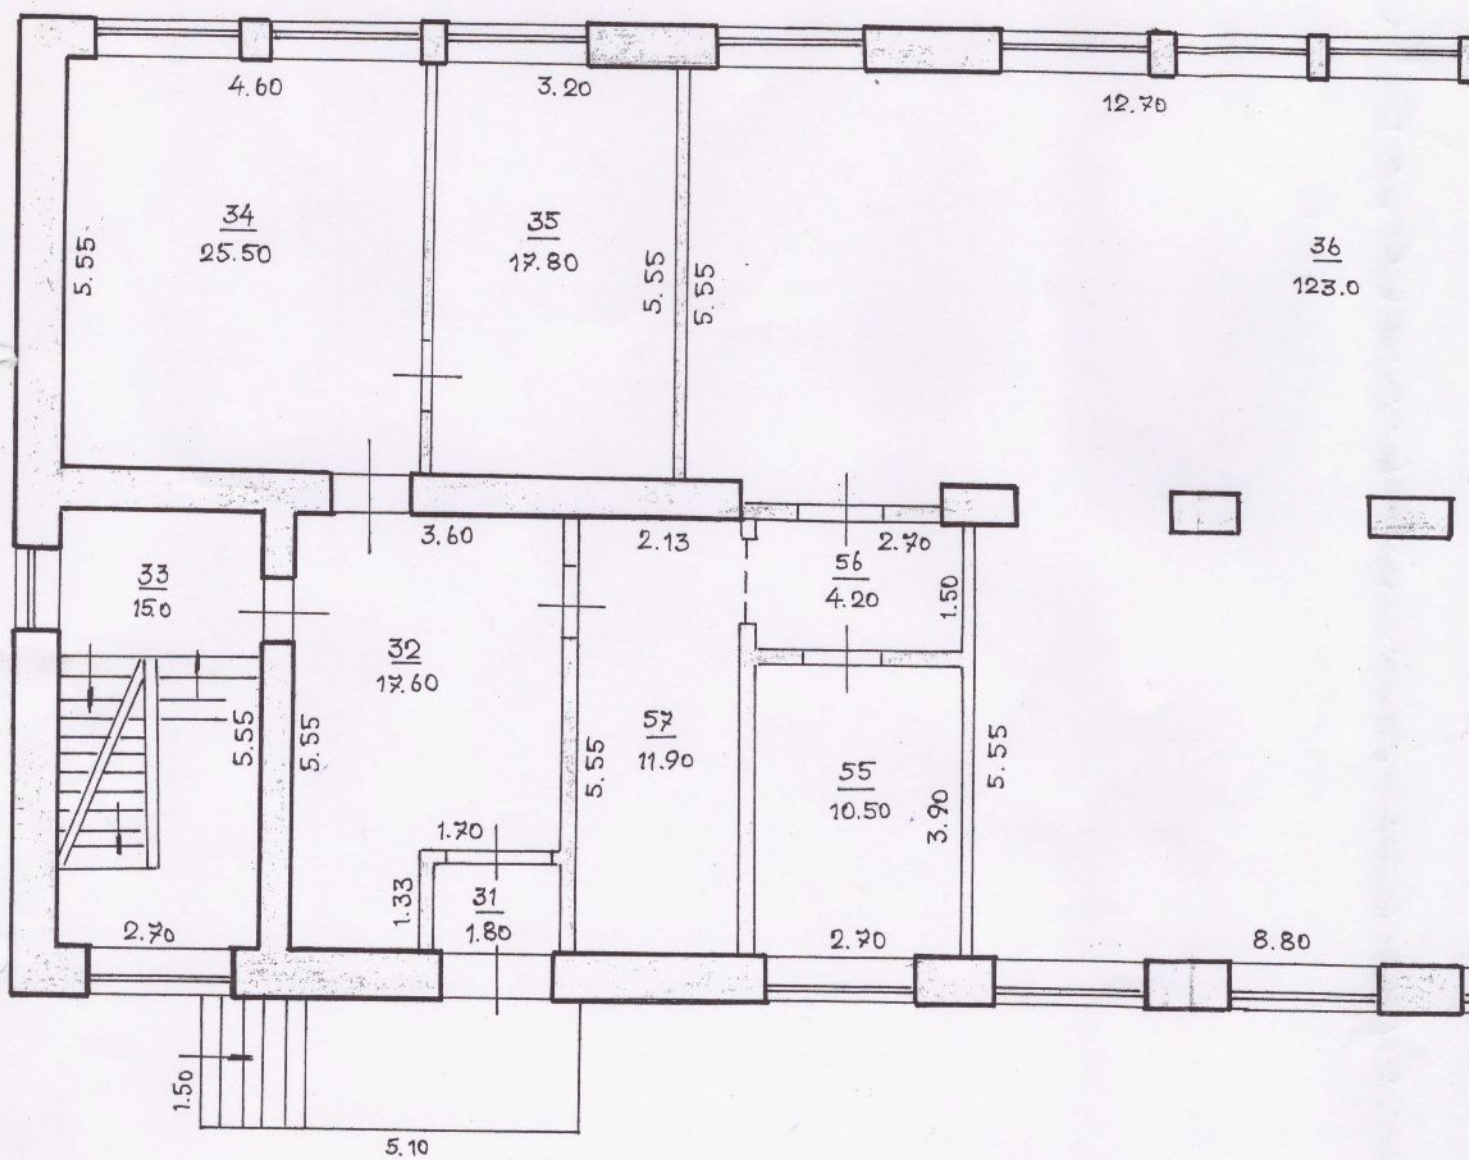


ПОВЕРХОВИЙ ПЛАН


На будівлю №т «А-3» по вул.(проект) Ленінського комсомолу Привокзальна № 37а

місто Кривий Ріг район Довгинцівський

Власник (користувач) _____

масштаб 1:100 I ПОВЕРХ. Літ. «А-3»

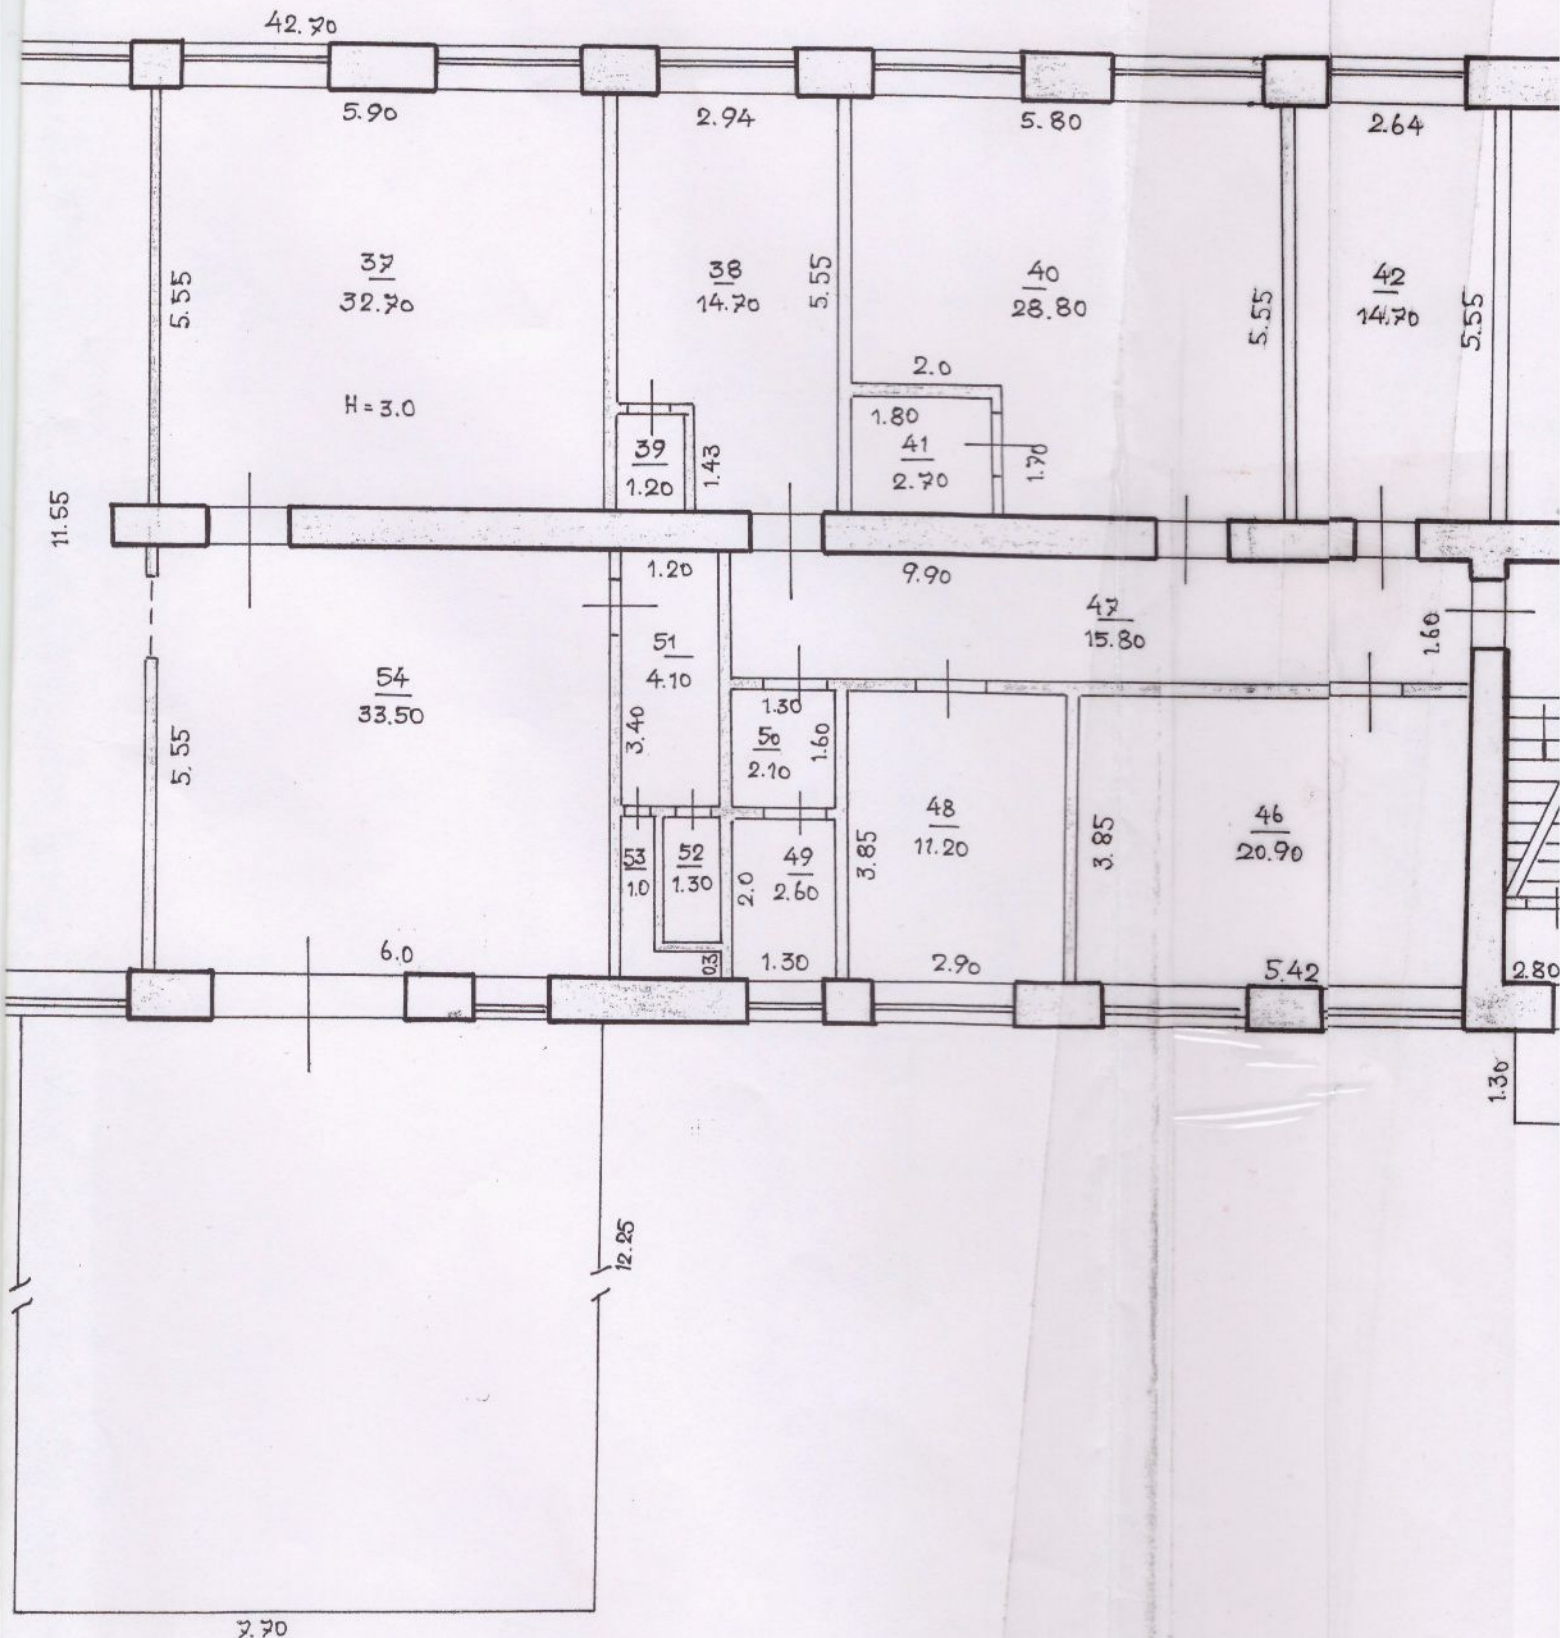

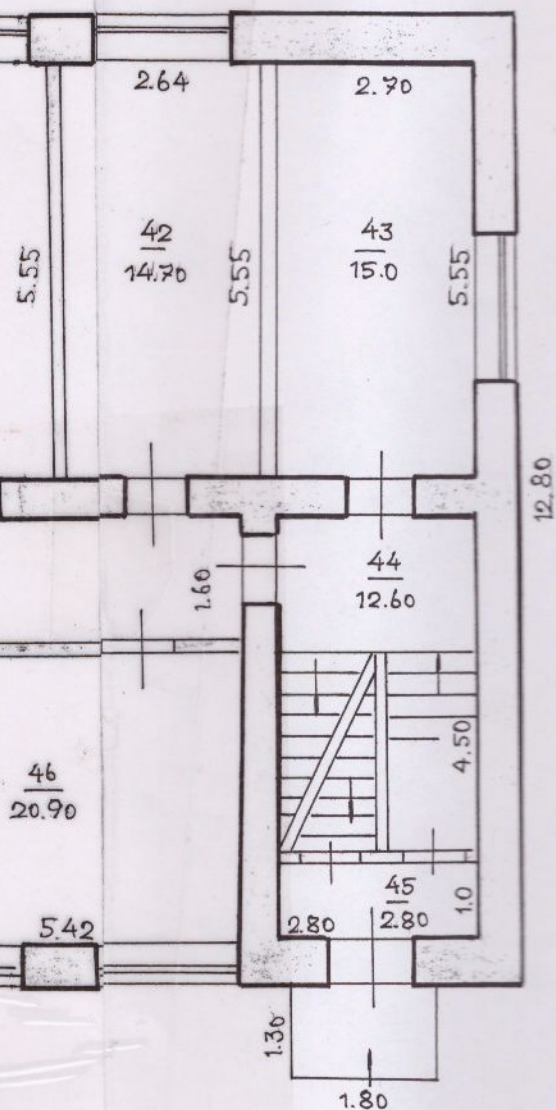

Поточних змін не виявлено

Відомо « 03 » 12. 2008 р.

Технік Кондрат


Перевіряє « » 2008 р.

Бригадир Придвор

« 27 » 06. 2008 р.

Склав технік Кондрат


перевіряв бригадир Придвор

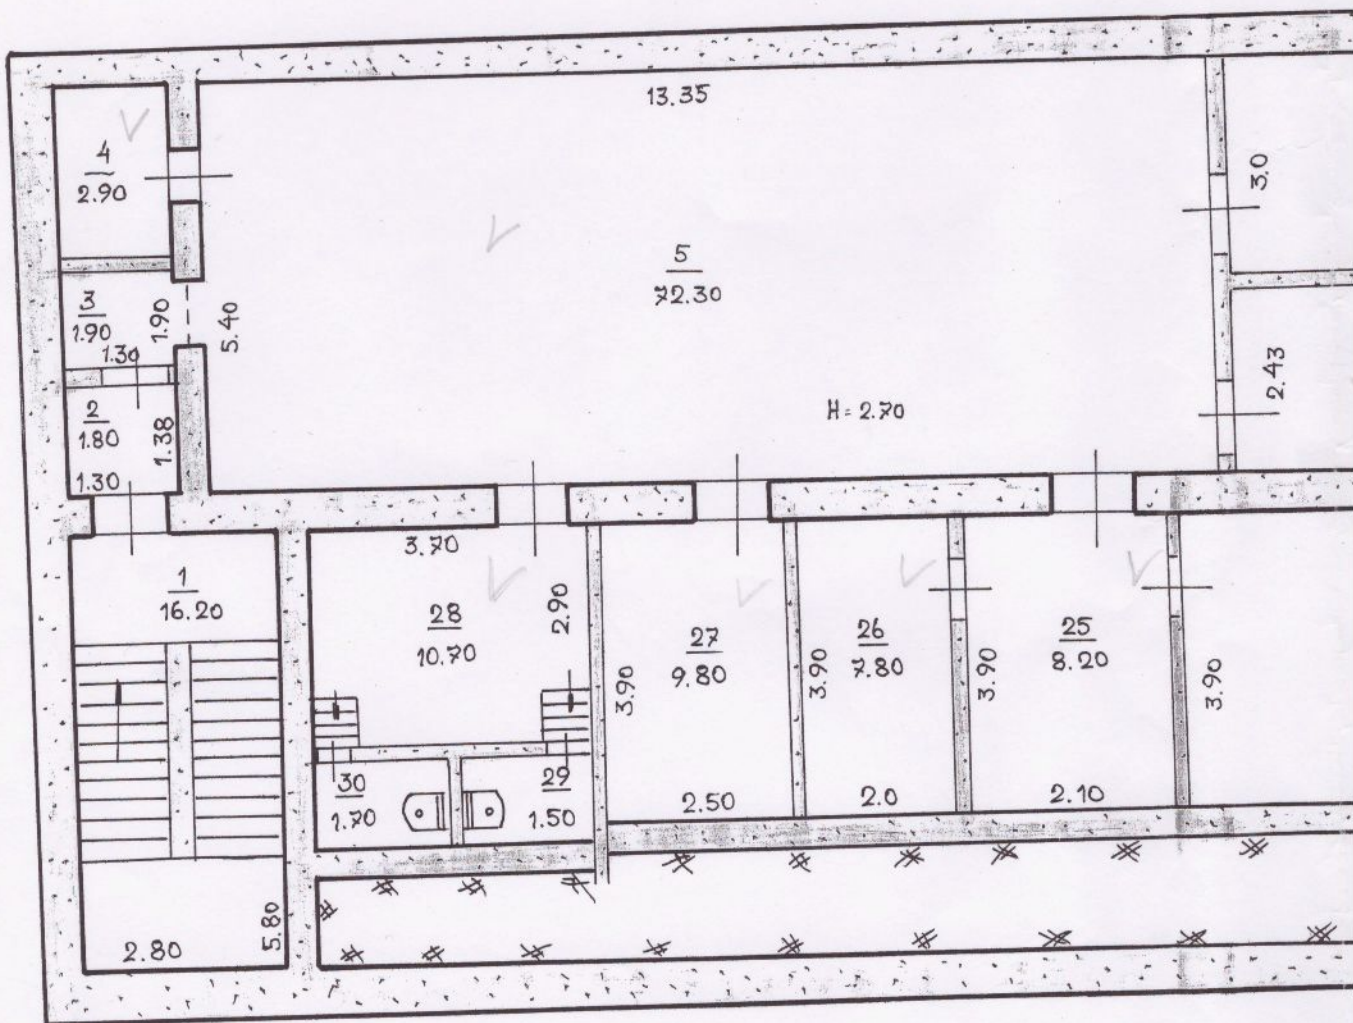


ПОВЕРХОВИЙ ПЛАН

№ будівлі літ «А-3» по вул. (п.з.) Ленінського комсомолу
Привокзальна діл № 37а
 місто Кривий Ріг район Довгинцівський
 Власник (користувач) _____

масштаб 1:100 підвал. Літ «А-3»

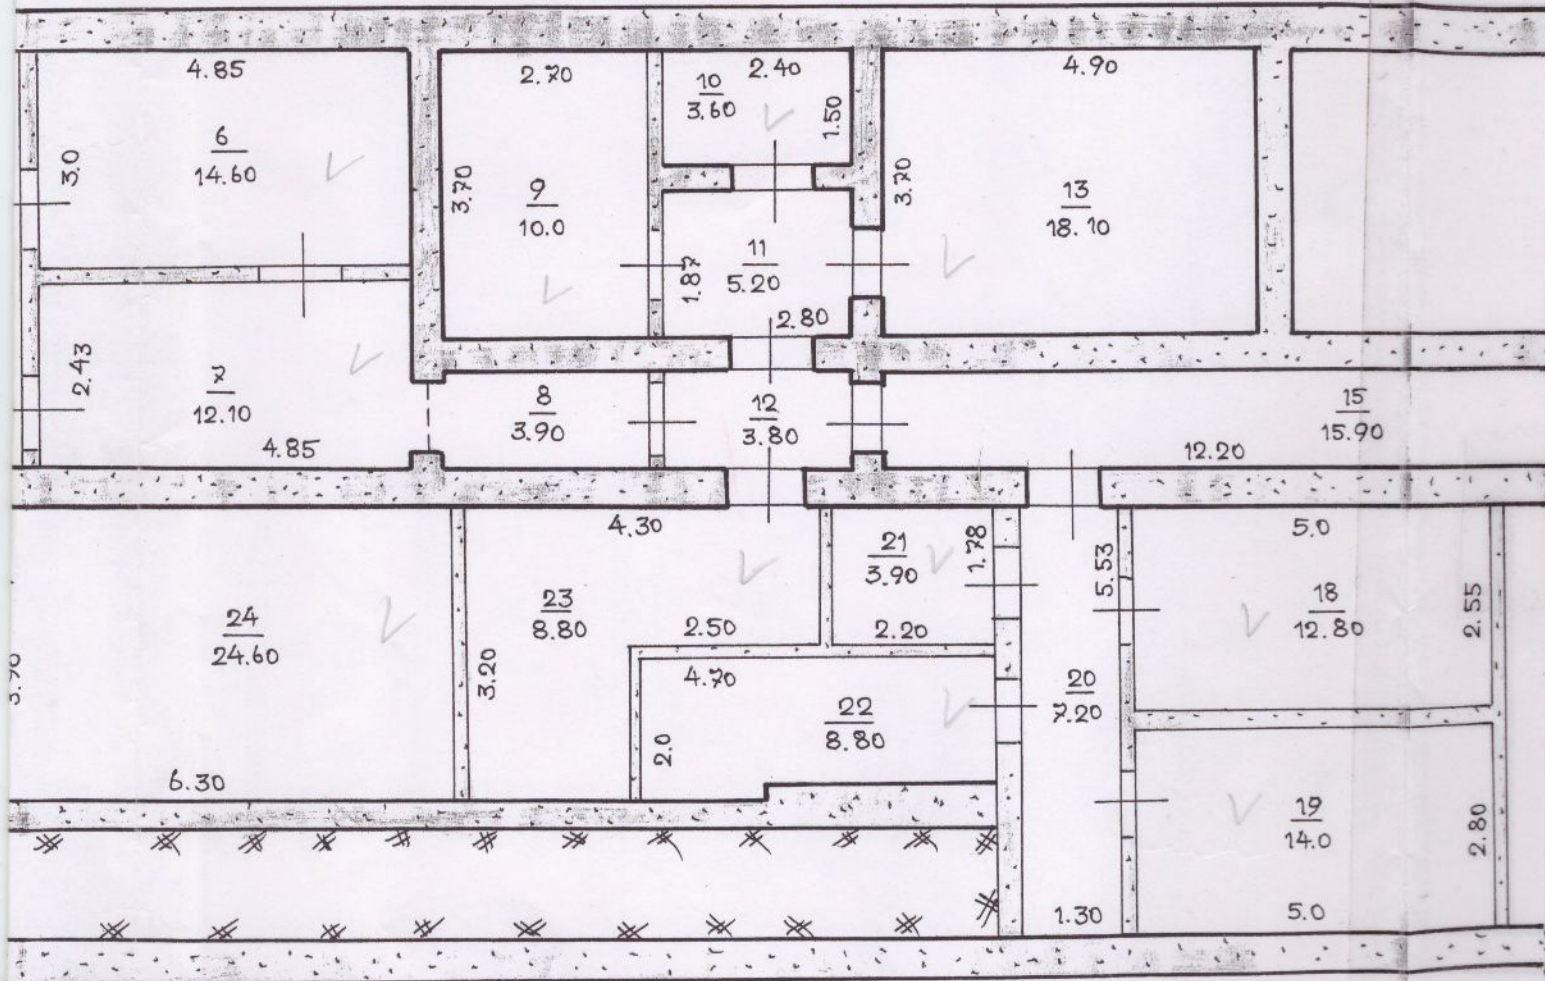

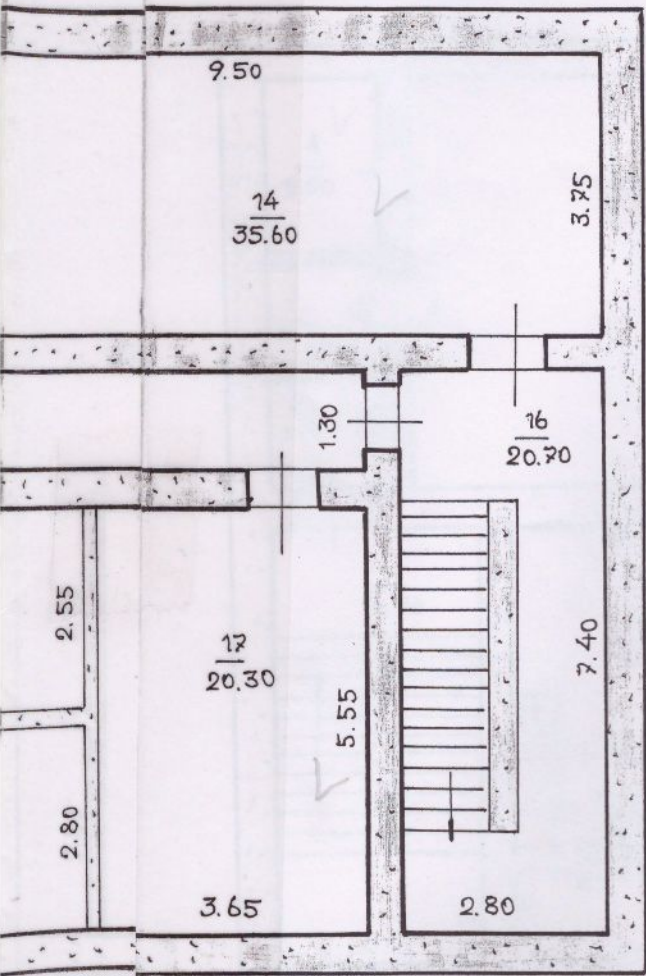

Поточних змін не виявлено

Виконав « 03 » 12. 200 8 р.

Технік Кондрат

Перевіряв « » 200 8 р.

Бригадир Придвор


« 27 » 06 200 8 р.

Склав технік Кондрат

перевіряв бригадир Придвор


Розташовано в м. Кривий Ріг, район Довгинцівський
 вул. Ленінського комсомолу № 37а
 власник Дніпропетровська дирекція
 користувач УДПЗ "Укрпошта"

ПЗ
 ПЗ

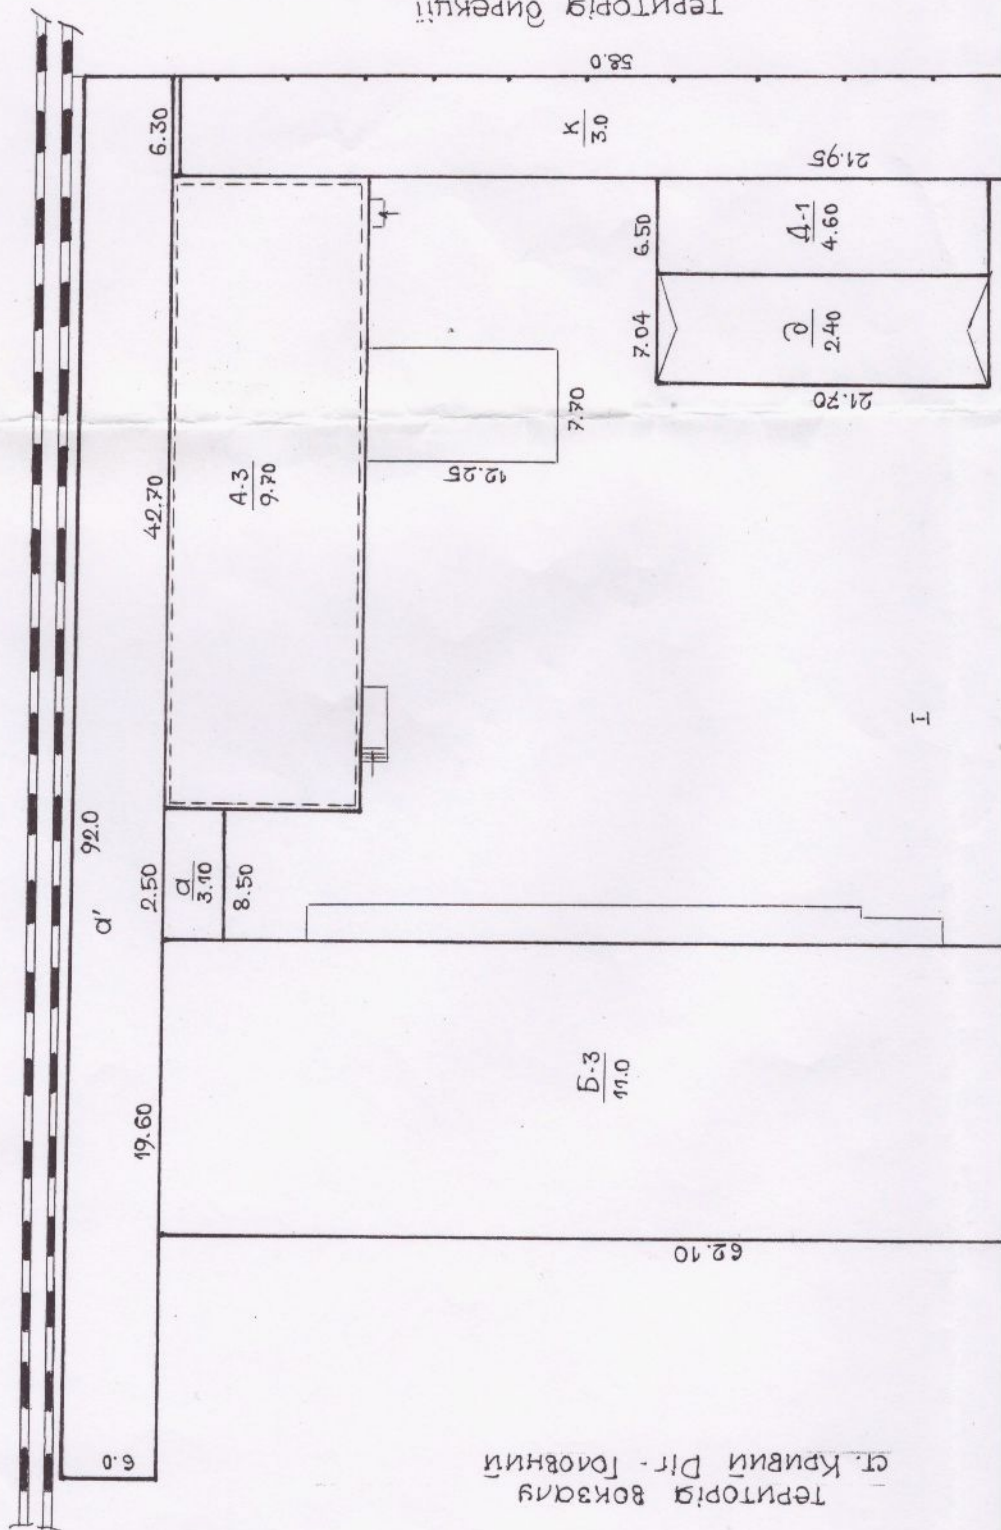

Територія вокзалу
 ст. Кривий Ріг - Головний

Територія дирекції
 Криворізької залізниці

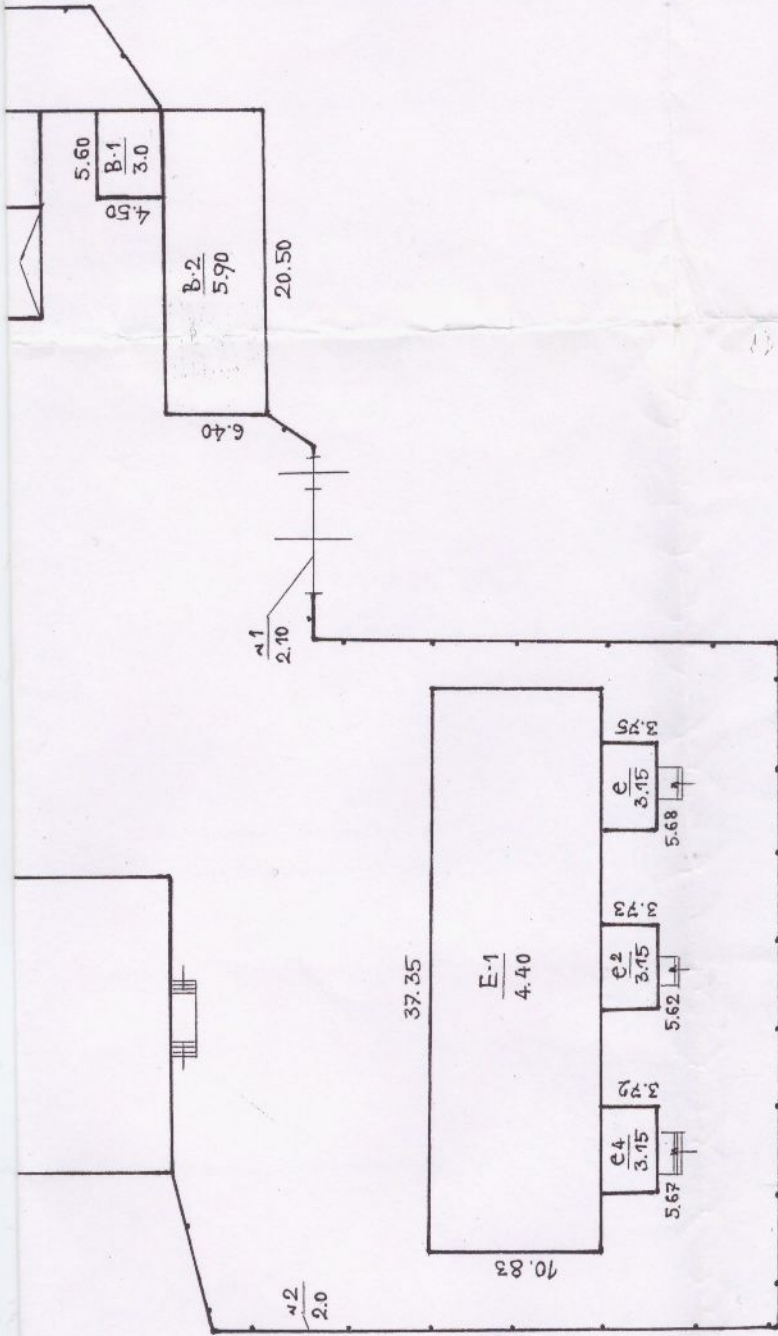

вул. Серафимовича



Експлікація забудови		Площа забудови, м ²	
№ п/п	Найменування будівель		
A-3	Будівля адміністративна		
B-3	Будівля виробничого корпусу		
B-2, B-1	Будівля прохідної з гаражем		
D-1	Будівля котельної з навісом		
E-1	Будівля виробничо-побутового корпусу		
K	Навіс (тимчасовий)		
1	Замощення		

«03» 12. 2008

Склад технік Кондрат

перевіряв бригадир Придвор