

П Л А Н


будівлі № 80 літери "К
 вул. (пров.) Червонокозака
 місто (село, смт) Ніжин

I

Масштаб 1:100

артість

Б

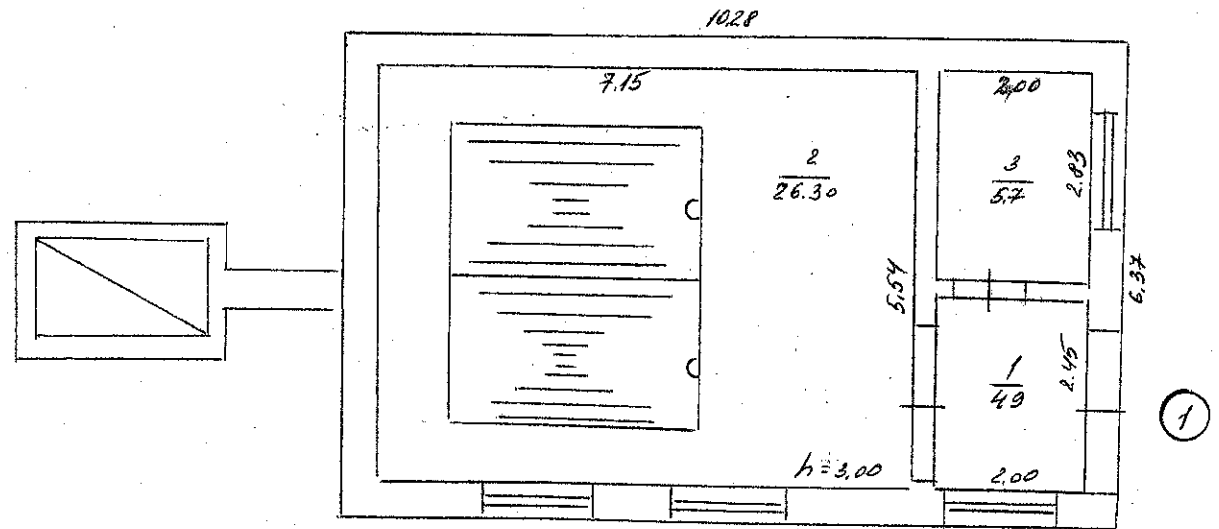

Ніжинське міжміське бюро технічної інвентаризації		
Нач.		Степурка Н.П.
Виконав	підпис	Черевко
Перевірів		Крибелі
" 10 " 01 2009		