ПЛАН
на будівлю літер "У-4"

по вулиці Волковича
місто Чернігів
поверх II

будівля № 25
квартал 116
Масштаб 1:200

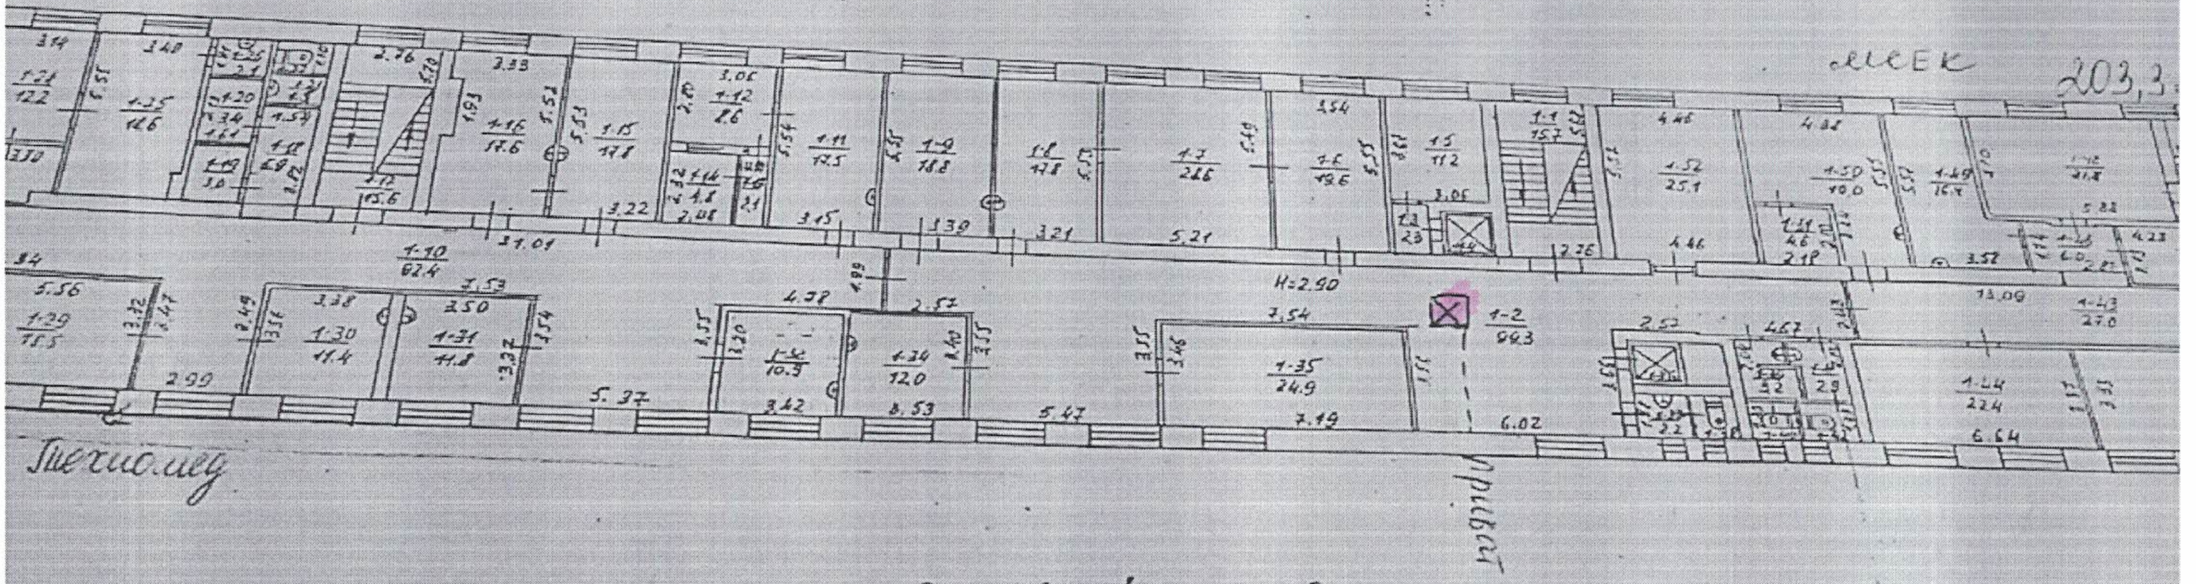

Пот. зміни внесені грудень 2008 р Горбачова

План склав Динік Л. В. червень-липень 2003 р.
Перевірив Породько Н. П.

☒ — термінал

Чернігівське міжміське бюро технічної інвентаризації
03358102