

ФО-П Прокопович Тарас Вікторович

Україна, м. Дніпро, вул. В.Вернадського, 8/59, ІПН 2777302135, конт. +380676302904



ТЕХНІЧНИЙ ПАСПОРТ

на комплекс будівель і споруд № 101, Старосільська сільська рада

(за межами населеного пункту), Городищенський район,

Черкаська область, кадастровий номер 7120387000:02:001:1725

Замовник технічної інвентаризації або уповноважена ним особа (прізвища, ім'я, по батькові фізичної особи або найменування юридичної особи)	Розмір частки майна визначається за потребою
ДОЧІРНЄ ПІДПРИЄМСТВО "ПРИВАТ-АГРО-БІЛОЗІР'Я" ТОВАРИСТВА	
З ОБМЕЖЕНОЮ ВІДПОВІДАЛЬНІСТЮ "ПРИВАТ-АГРОЦЕНТР"	
(ДП "ПРИВАТ-АГРО-БІЛОЗІР'Я" ТОВ "ПРИВАТ-АГРОЦЕНТР", 36598317)	

Паспорт виготовлено за станом на

09.12.2021 р.



Керівник суб'єкта господарювання

Прокопович Т.В.
(п.і.б.)

Прокопович Т.В.


* Згідно наказу Міністерства регіонального розвитку, будівництва та житлово-комунального господарства України № 186 від 26.07.2018 р., зберігач не визначений; інвентаризаційний номер справи, за яким вона обліковується у ФОП Прокопович Т.В.: № 20211224

СХЕМА РОЗТАШУВАННЯ БУДІВЕЛЬ ТА СПОРУД


Вулиця_(провулок, площа), N101,
місто (селище, село) Старосільська сільська рада (за межами населеного пункту),
район Городищенський,
область Черкаська

Масштаб 1:5000

Земельна ділянка кадастровий номер 7120387000:02:001:1725

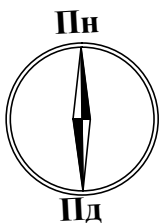

Земельна ділянка кадастровий номер 7120387000:02:001:1725

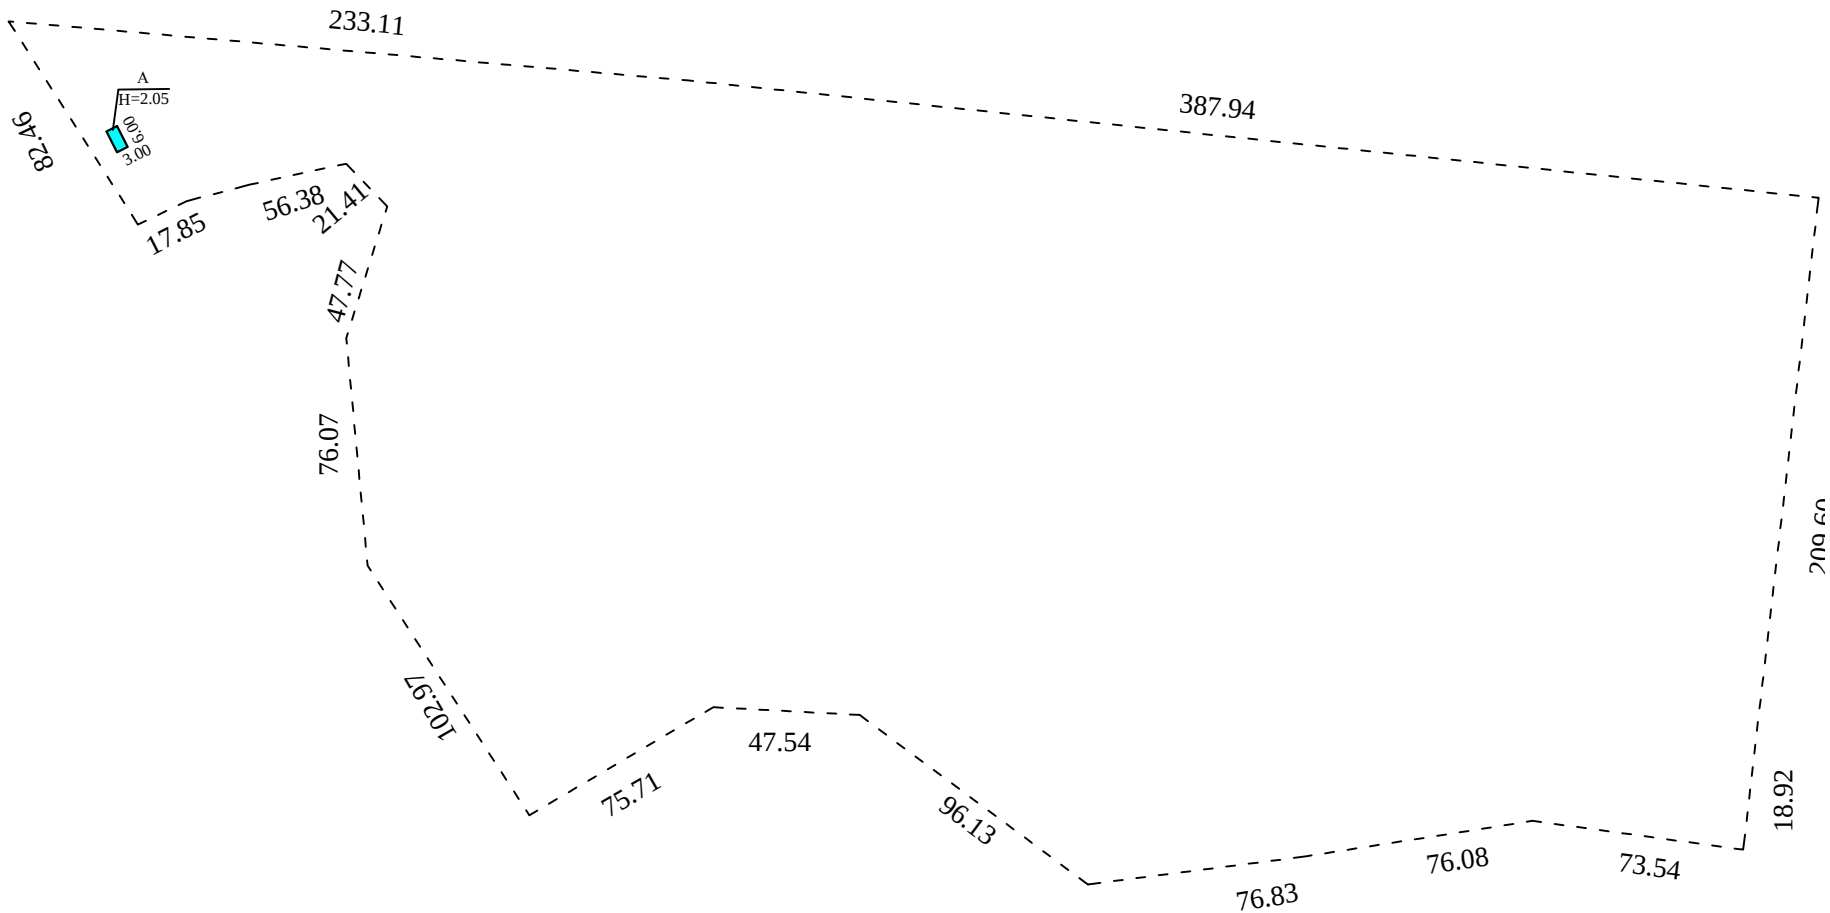

Експлікація
до схеми розташування будівель та споруд

Літер або номер за планом	Назва будівель та споруд	Площа земельної ділянки (м²), у тому числі					Примітка
		Загальна площа	усього під забудовою кв. м	під основною будівлею кв. м	під господарськими, допоміжними будівлями і спорудами	під двором	
1	2						
A	Теплиця						
		3	4	5	6	7	8
		11.7228га.	18	18	-	-	

ПЛАН
виробничого будинку

Теплиця, літера " А "
(призначення)


вулиця (провулок, площа) №101,

місто (селище, село) Старосільська сільська рада (за межами населеного пункту),

район Городищенський,

область Черкаська

Масштаб 1:100

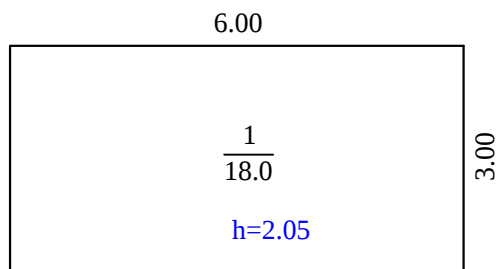

область Черкаська

[illegible]

09 грудня 2021 року

ХАРАКТЕРИСТИКА
виробничого будинку з господарськими (допоміжними) будівлями та спорудами

Літера	Назва будівель та споруд	Рік спорудження / реконструкції	Опис основних конструктивних елементів						Інженерне обладнання							Висота (м)	Площа основи (забудови) (кв. м)	Об'єм (куб. м)
			фундамент	стіни	покрівля	перекриття	підлога	сходи	електрика	водопровід	каналізація	газопровід	ліфт	смугтепровід	вид опалення			
1	2	3	4	5	6	7	8	9	10	11	12	13	14	15	16	17	18	19
А	Теплиця	2010	бетон	металевий каркас, полімер	металевий каркас, полімер		земля									2,05	18,0	37

09 грудня 2021 року