

ТОВ «СУПРОВІД КАПІТАЛЬНОГО
БУДІВНИЦТВА
«БУДІНЖІНІРИНГ»

29000 м. Хмельницький, пров. Козацький, 47/1 к. 70 тел: (096) 213-43-87; ЄДРПОУ - 39107864

Україна

Область: Хмельницька

Район: Хмельницький

Місто (село, селище): Хмельницький

Інвентаризаційна

справа № _____

Реєстровий № 01/18

ТЕХНІЧНИЙ ПАСПОРТ
на приміщення кафе

Привокзальна площа будинок № 2
місто Хмельницький Хмельницької області

Замовник технічної інвентаризації або уповноважена ним особа (прізвище, ім'я по батькові фізичної особи або найменування юридичної особи)	Місце проживання, серія і номер паспорта фізичної особи або місцезнаходження, код за ЄДРПОУ юридичної особи
Фізична особа	місто Хмельницький
Ковальчук Олександр Іванович	вул. Інститутська, буд. №6, гурт.
	Паспорт: серія СМ № 577628

Паспорт виготовлено станом на «17» січня 2018 р.

Директор

(В.В.Телемко)



Кваліфікаційний сертифікат:
АЕ №003105

ПЛАН ПРИМІЩЕННЯ Літера "Б"


будинок № 2

Привокзальна площа

місто Хмельницький

область Хмельницька

масштаб 1:100

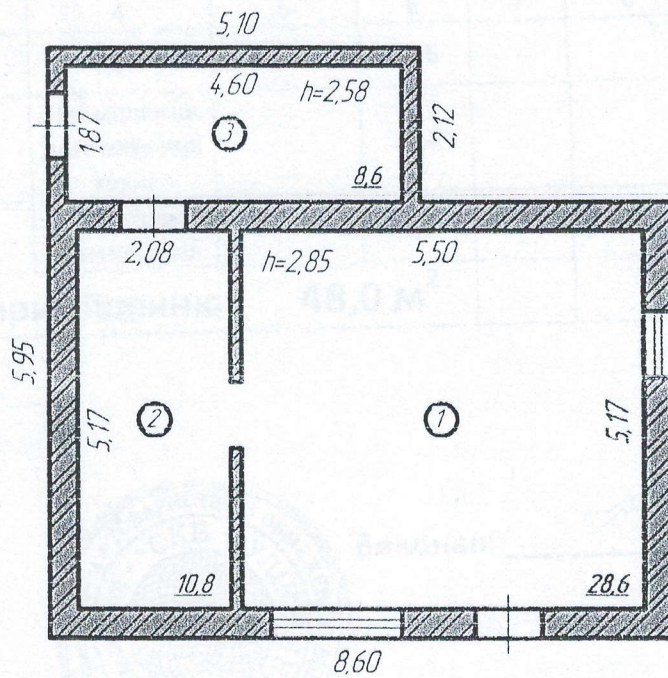

Вик.	Телемко В.В.	Арх.
Вип.	Арх.ш	№ Докум.
Підпис	Дата	