

3. 5218
245,92

Комунальне підприємство
«Черкаське обласне об'єднане бюро технічної інвентаризації»
(суб'єкт господарювання)

Область <u>Черкаська</u> Район <u>Смілянський</u> Місто <u>Сміла</u>		Інвентаризаційна справа N Реєстровий N	379

ТЕХНІЧНИЙ ПАСПОРТ

на
нежитлову будівлю, майстерню
(призначення)
в будинку №40-б
по вулиці Б.Хмельницького


Замовник технічної інвентаризації або уповноважена ним особа (прізвище, ім'я та по батькові фізичної особи або найменування юридичної особи)	Місце проживання, серія і номер паспорта фізичної особи або місцезнаходження, код за ЄДРПОУ юридичної особи
Комунальне житлово-виробниче підприємство "Наш дім"	м. Сміла, вул. Захисників України, №7 Код ЄДРПОУ 31982446

Паспорт виготовлено <u>«21» 12 2017р.</u> за станом на <u>«29» 06 2011р.</u>	Директор  Філінська Т.А. (підпис, прізвище)
Виконав  АЕ 003369 (серія та номер кваліфікаційного сертифіката)	 П. Смілянський відділок Інвент. код 03357138 Україна, м. Черкаси



ПЛАН
будинку №40-б літ "А-1,а"
вул. Б.Хмельницького
місто Сміла

масштаб 1 : 100

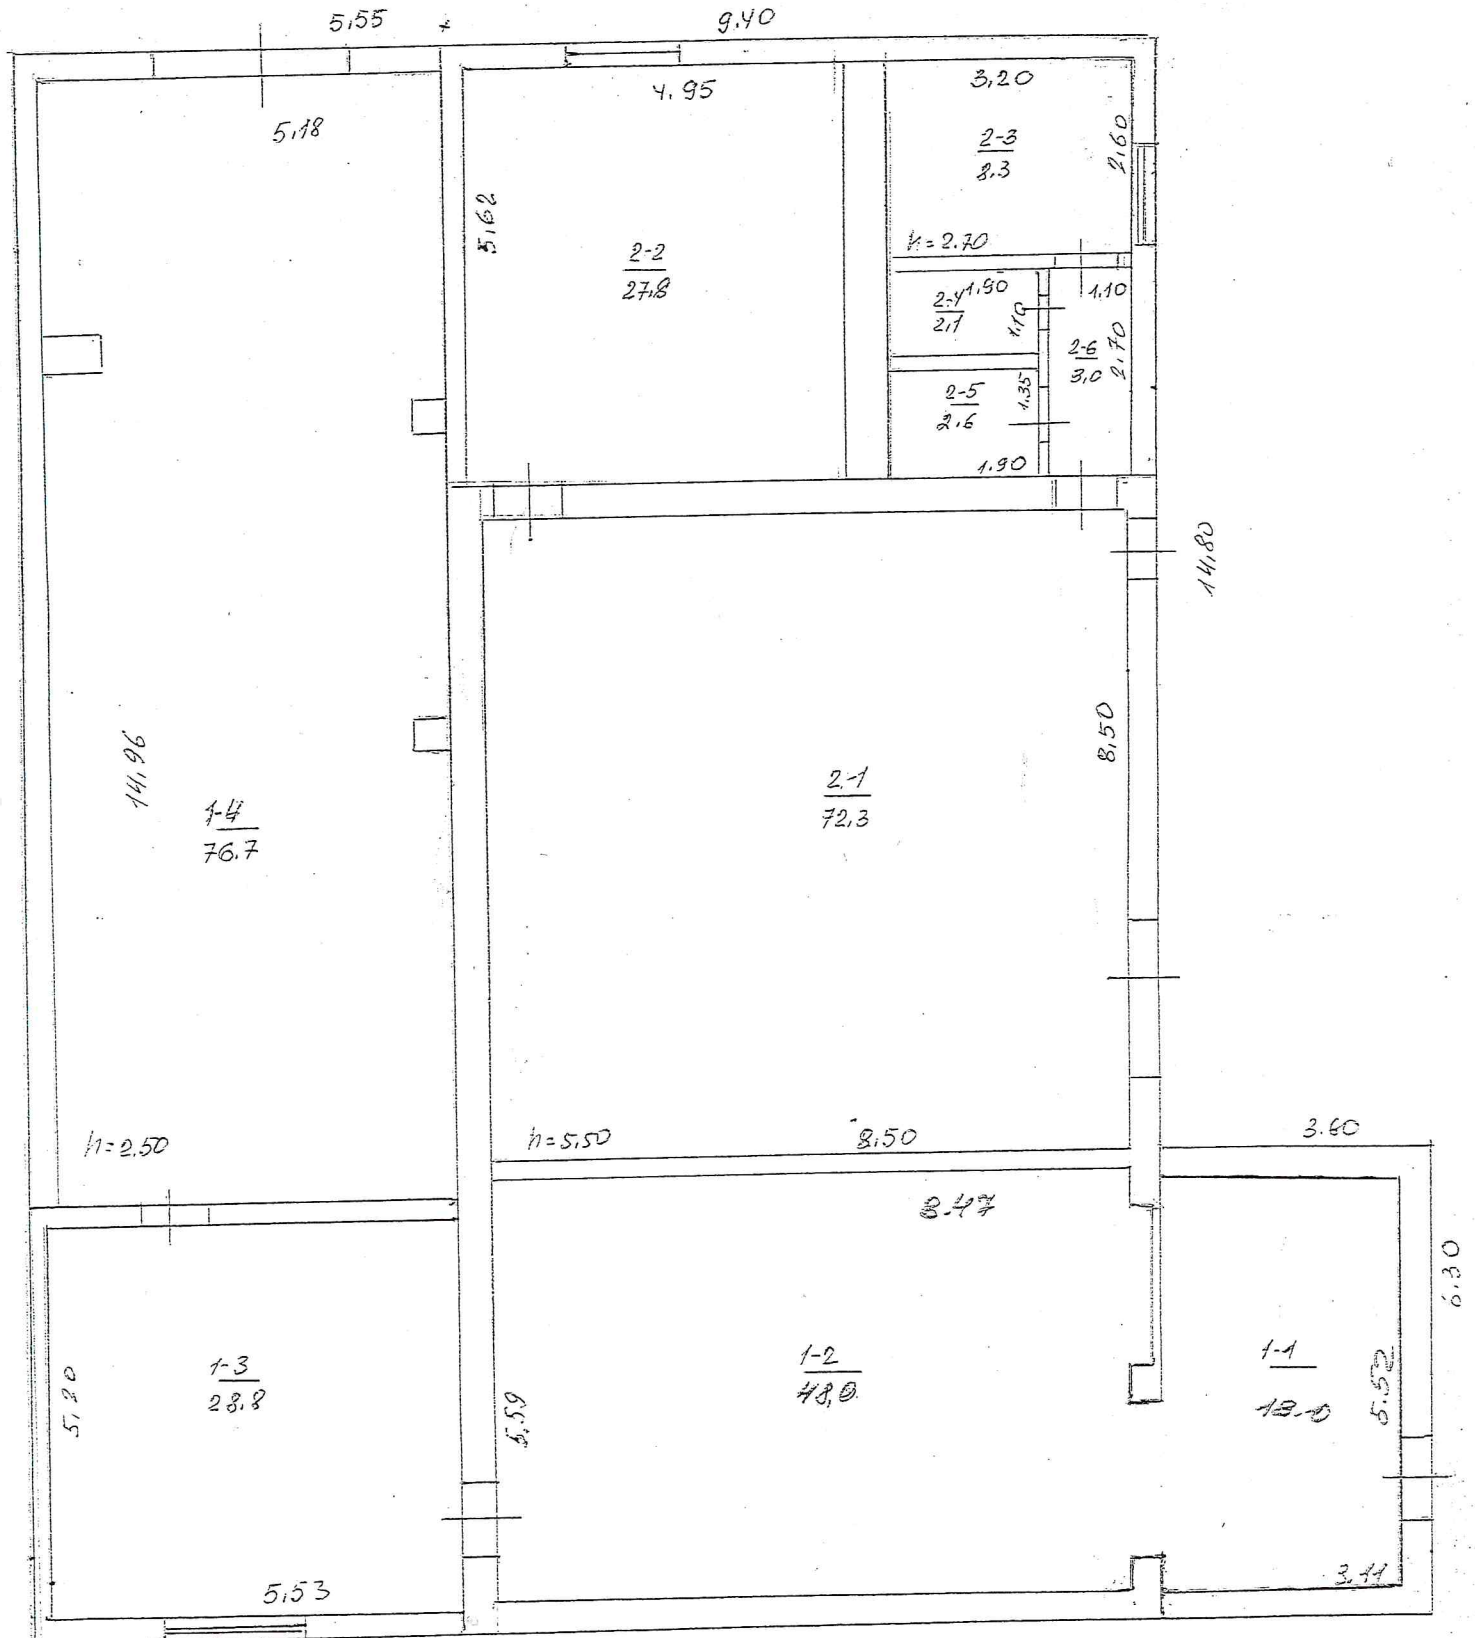

ЕКСПЛІКАЦІЯ

до плану нежитлових приміщень майстерні літер " А-1,а "

вулиця **Б.Хмельницького №40-б**місто *Сміла*

Літер за планом	Поверхи	Номери груп приміщень	Номери приміщень	Призначення приміщень	Загальна площа приміщень (підрхована за формулами гр.б) (кв.м)	Площа приміщень (кв.м)			Площа літніх приміщень (кв.м)	Площа приміщень загального користування (кв.м)	Самочинно збудована,переобладнана площа приміщень (кв.м)	Примітки
						корисна (сума гр. 9 та 10)	основна	допоміжна				
1	2	3	4	5	6	7	8	9	10	11	12	13
а	1	1	1	Тамбур	18,0			18,0				
А-1			2	Виробниче приміщ.	48,0		48,0					
			3	Виробниче приміщ.	28,8		28,8					
			4	Виробниче приміщ.	76,7		76,7					
				Всього по 1 приміщ.:	171,5	171,5	153,5	18,0				
А-1	1	2	1	Виробниче приміщ.	72,3		72,3					
			2	Виробниче приміщ.	27,8		27,8					
			3	Побутова кімната	8,3			8,3				
			4	Комора	2,1			2,1				
			5	Комора	2,6			2,6				
			6	Коридор	3,0			3,0				
				Всього по 1 приміщ.:	116,1	116,1	100,1	16,0				
				Всього по будівлі:	287,6	287,6	253,6	34,0				

ХАРАКТЕРИСТИКА НЕЖИТЛОВИХ ПРИМІЩЕНЬ станом на 29.06.2011 р.

Літер	Назва об'єкта	Рік побудови	Опис основних конструктивних елементів						Інженерне обладнання							Висота (м)	Площа основи (забудови) (кв.м)	Об'єм (куб.м)	Будівельна вартість (грн.)	% зносу	Інвентаризаційна вартість (грн.)
			Фундамент	Стіни	Покрівля	Перекриття	Підлога	Сходи	Елек-трика	Водопровід	Каналізація	Газопровід	Вид опалення	Ліфт	Сміттєпровід						
1	2	3	4	5	6	7	8	9	10	11	12	13	14	15	16	17	18	19	20	21	22
A-1	Нежитлова будівля майстерні	1983	бетон	цегла	рулонна по бітумн.	з/бетонні панелі	бетон		так				водяне			4,50	315,0	1417			
а	Прибудова	1983	цегла	цегла	а/ф	підш.	бетон									3,00	23,0	69			
Всього:																					