

КОМУНАЛЬНЕ ПІДПРИЄМСТВО
МИКОЛАЇВСЬКЕ МІЖМІСЬКЕ БЮРО ТЕХНІЧНОЇ ІНВЕНТАРИЗАЦІЇ

54030 М.МИКОЛАЇВ ВУЛ.ШЕВЧЕНКА,40
ЄДРПОУ & nbsp 03349507, tel:-(0512) 36-12-39, e-mail: mmbti@ukr.net



Миколаївська область
Заводський район
м. Миколаїв

Інвентаризаційна справа №

25422*

ТЕХНІЧНИЙ ПАСПОРТ

На нежитлову будівлю

адреса: №11, вул. Заводська, м. Миколаїв

Замовник технічної інвентаризації

МИКОЛАЇВСЬКИЙ ОКРУЖНИЙ АДМІНІСТРАТИВНИЙ СУД


Паспорт виготовлено станом на

21.03.2019

Директор КП ММБТІ



О.Г. Парнак
/Прізвище, ініціали/

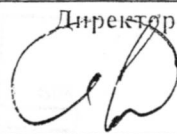
/Підпис/

В.І.Рижник




О.В. Кваша
/Прізвище, ініціали/



Петрівська Н.Л.
/Прізвище, ініціали/

У справі було надано КП "ММБТІ" до 15.01.2019р.

№11 вул. Заводська, м. Миколаїв, Заводський район, Миколаївської області
Масштаб 1:500

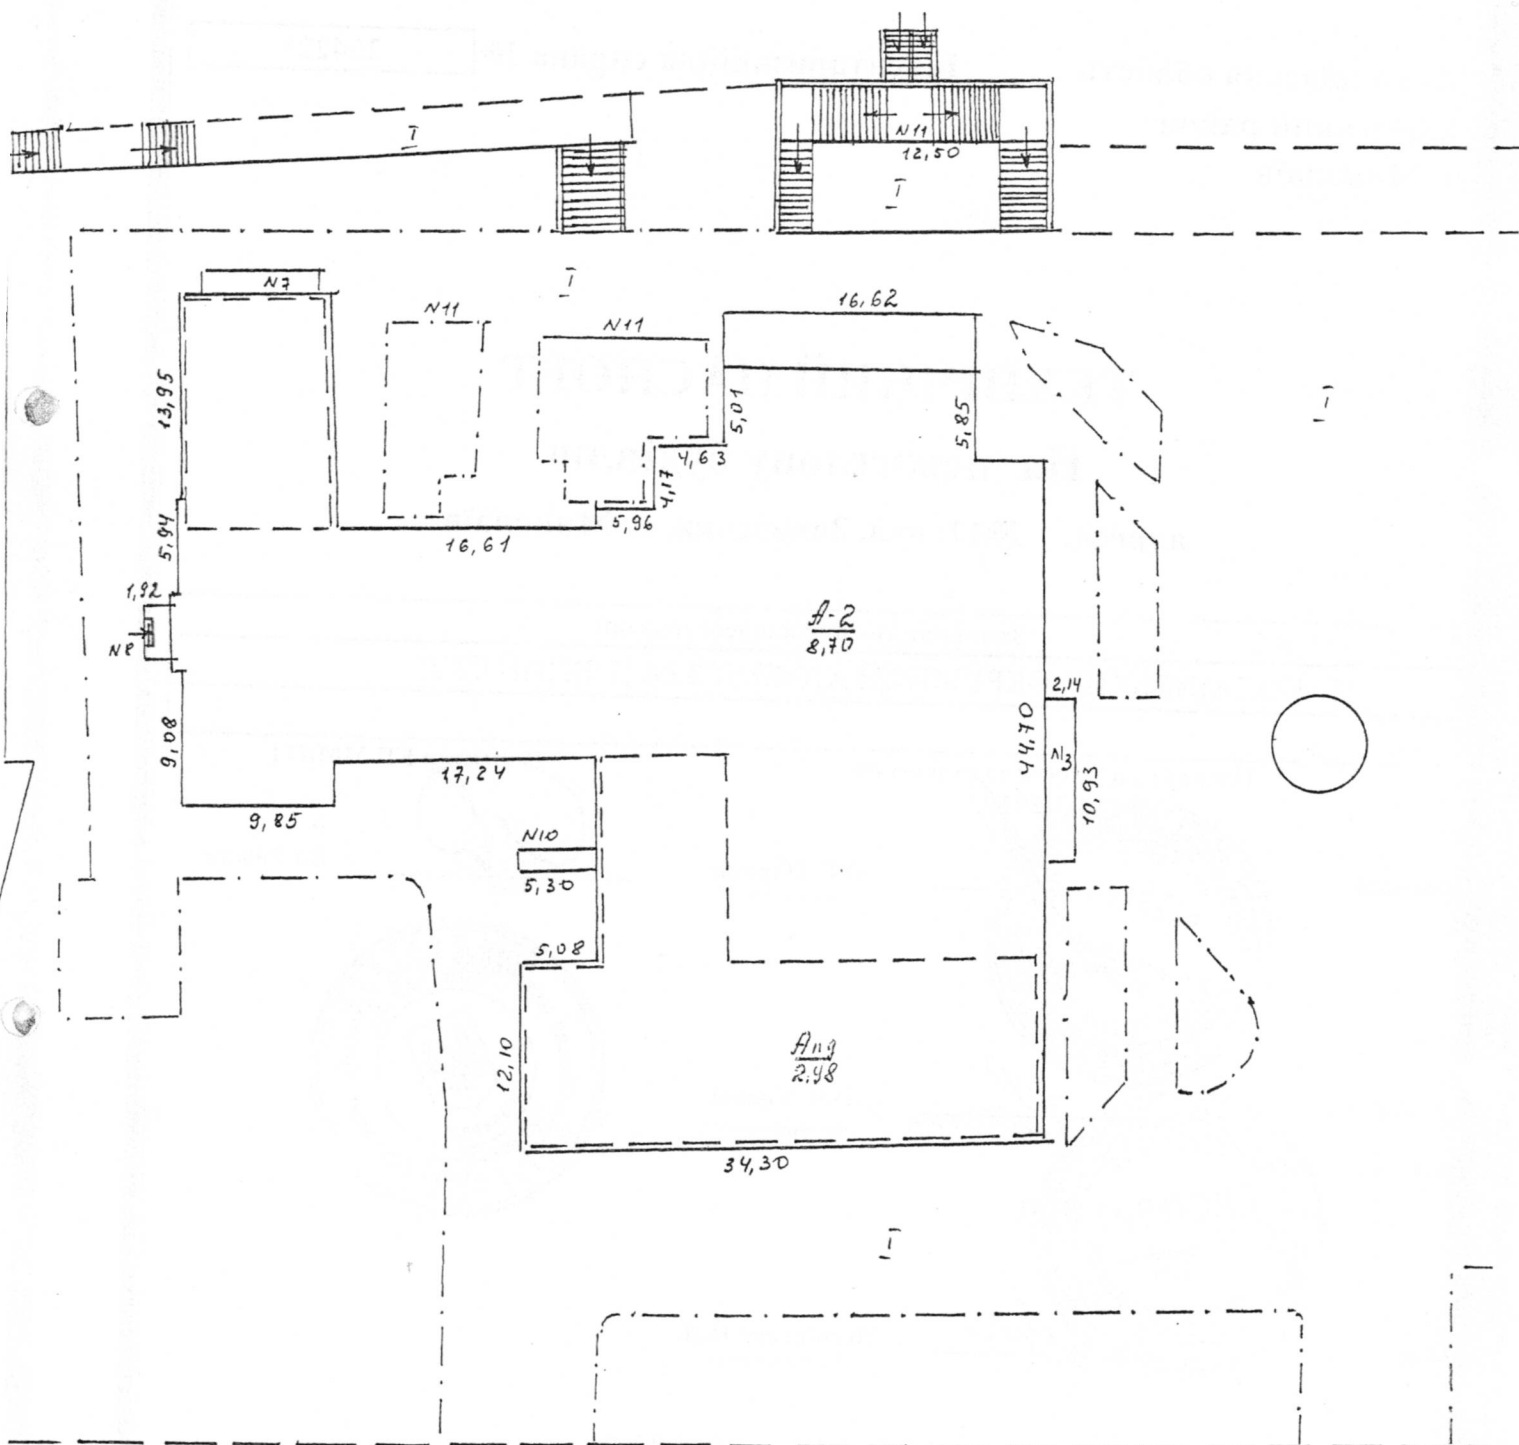


вул. Заводська, 11

ПЛАН

літ."А-2" - "Нежитлова будівля", №11, вул. Заводська, м. Миколаїв,
Заводський район, Миколаївської області.


Масштаб 1:100(200)

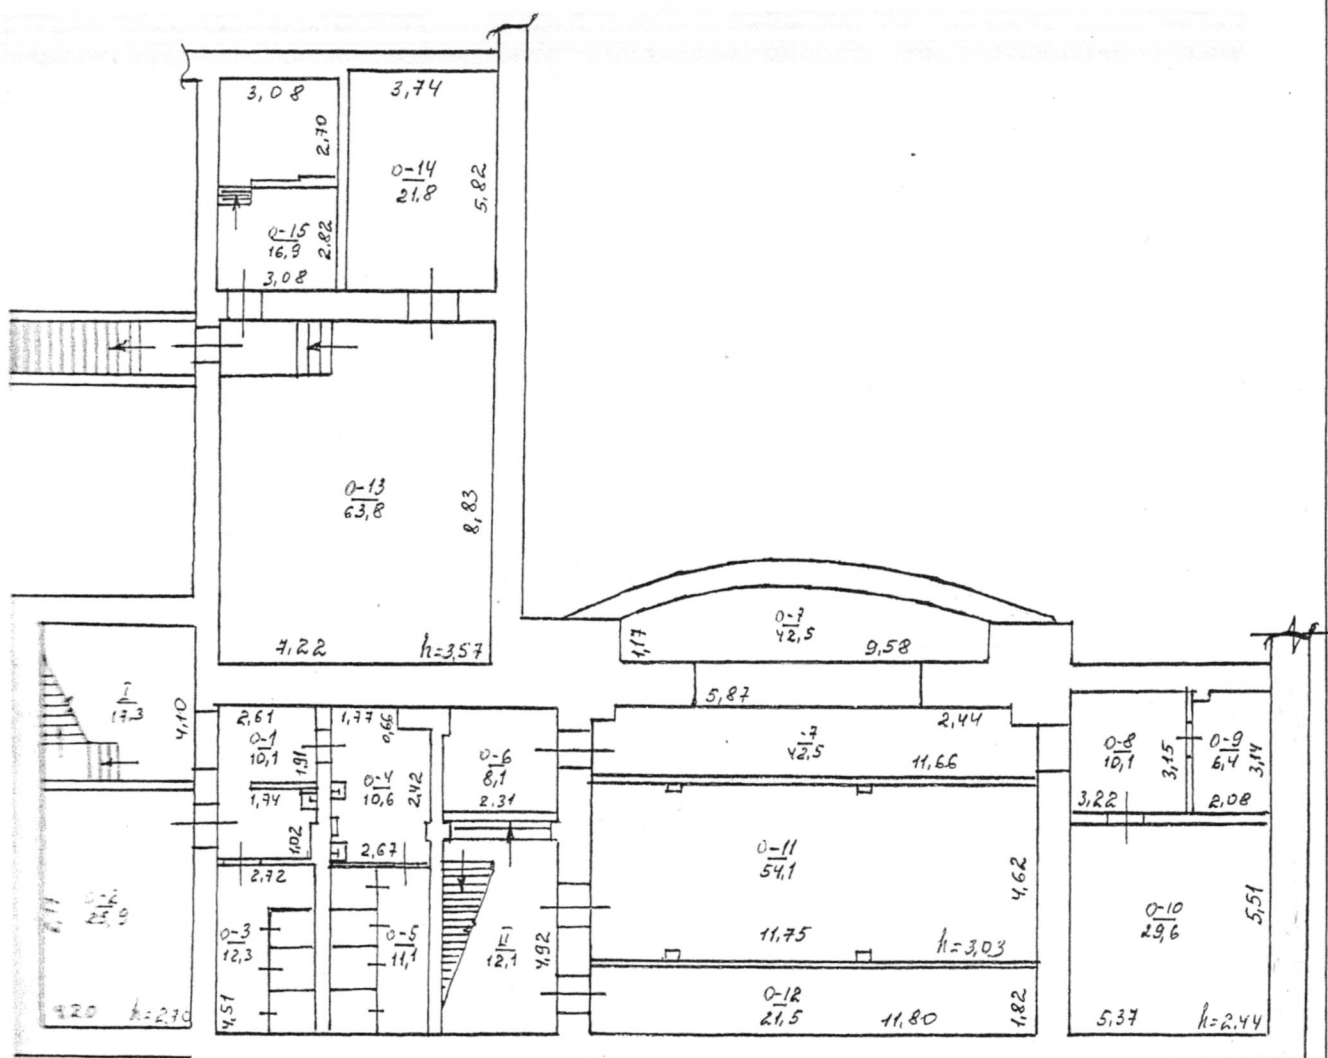


Площа земельної ділянки, у т.ч.													Примітка	
	Під будинком, господарськими будівлями			під двором	Під садом		під квітниками	під газонами	під дитяч. гральн. майданчиками	під місцями відпочинку	під дорожками та в'їздом	під городом	норма	лишки
	Разом	під будинком	під госп. будівлями		фрукт. деревами	декор. деревами								
1	2	3	4	5	6	7	8	9	10	11	12	13	14	15
9107	2188	2188	-	6919	-	-	-	-	-	-	-	-	9107	-

Експлікація		
Листів за планом	Назва будинку, господарських будівель та споруд	Примітка
1	2	3
A-2	Нежитлова будівля	
I	Замощення	
№11	Огорожа	

Масштаб 1:100(200)

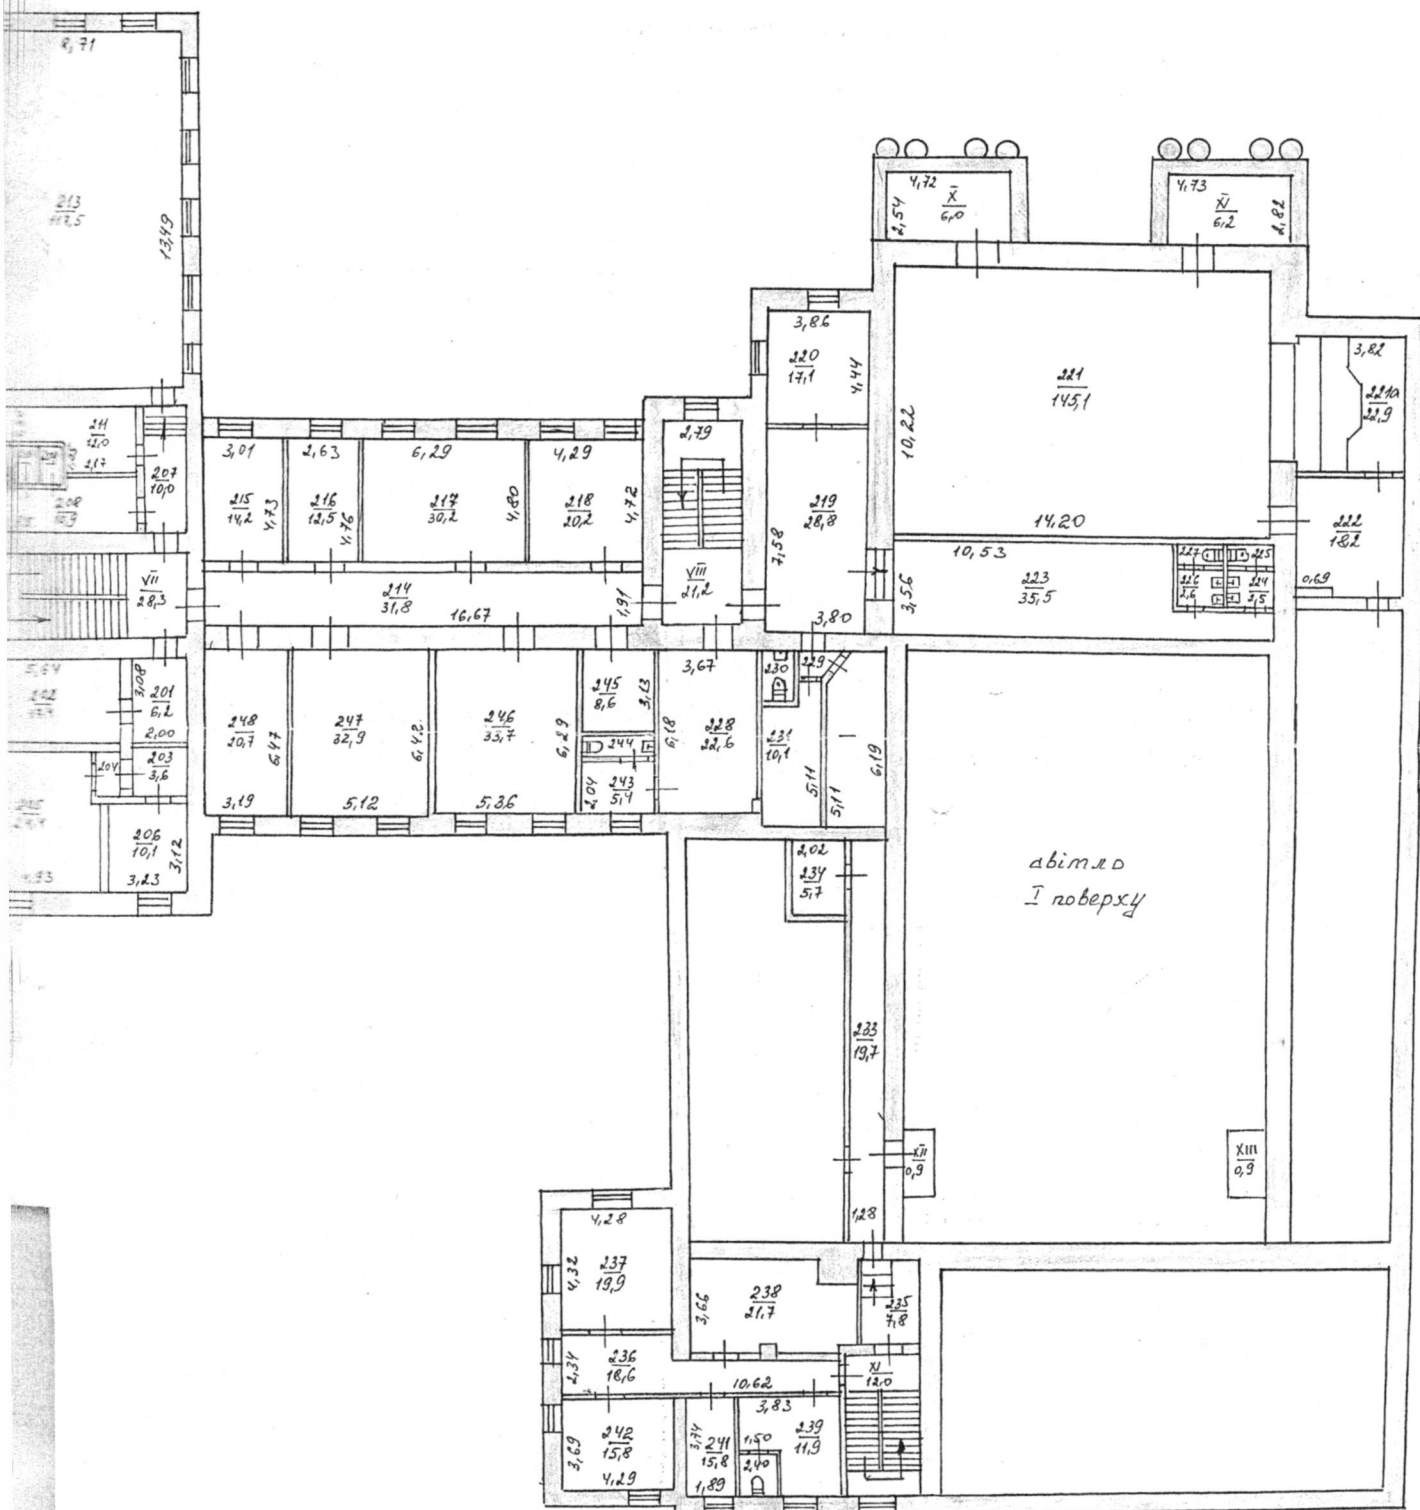

іт. "А-2" - "Нежитлова будівля", №11, вул. Заводська, м. Миколаїв,
Заводський район, Миколаївської області.
Масштаб 1:100(200)

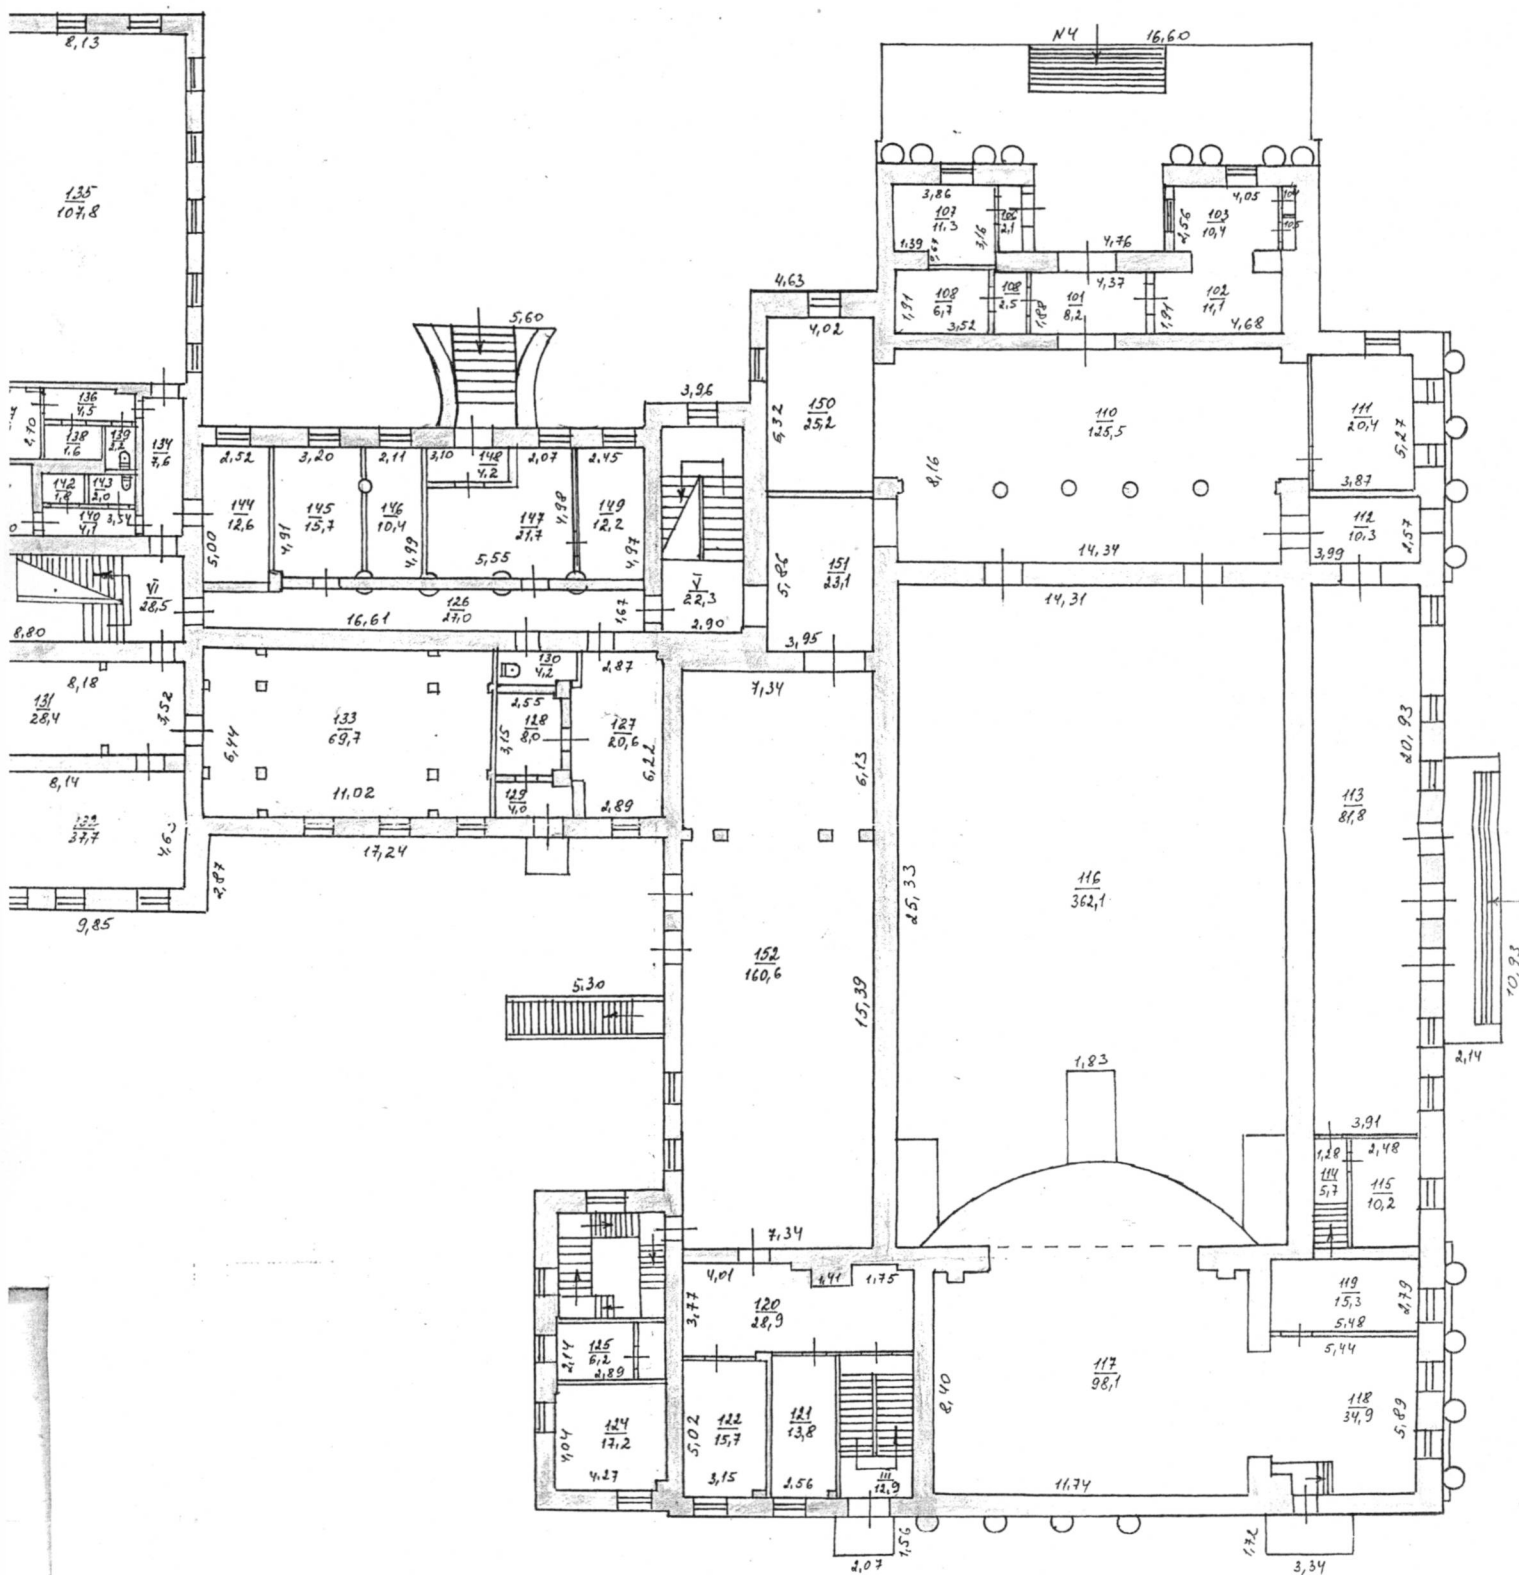

приміщень нежитлового будинку

Вулиця Заводська, №17 , м. Миколаїв , Заводський район, Миколаївської області

Літера	Поверх	Номери відокремлених груп приміщень	Номери приміщень	Призначення приміщень	Загальна площа приміщень, (підраховано за формулами розрахунку площ) (кв.м)	Площа (м ²)			
						основна	підсобна	літніх, неопалювана	площа приміщень
1	2	3	4	5	6	7	8	9	10
А-пд	підвал	0	I	сходи	17,3		17,3		
		0	1	службове	10,1		10,1		
		0	2	вмивальня	25,9		25,9		
		0	3	вбиральня	12,3		12,3		
		0	4	вмивальня	10,6		10,6		
		0	5	вбиральня	11,1		11,1		
		0	II	сходи	12,1		12,1		
		0	6	службове	8,1		8,1		
		0	7	службове	42,5		42,5		
		0	8	службове	10,1		10,1		
		0	9	насосна	6,4		6,4		
		0	10	насосна	29,6		29,6		
		0	11	службове	54,1		54,1		
		0	12	службове	21,5		21,5		

		0	13	службове	16,9		16,9		
A.2		1	101	службове	8,2		8,2		
		1	102	основне	11,1	11,1			
		1	103	основне	10,4	10,4			
		1	104	службове	0,7		0,7		
		1	105	службове	0,7		0,7		
		1	106	службове	2,1		2,1		
		1	107	службове	11,3		11,3		
		1	108	службове	2,5		2,5		
		1	109	службове	6,7		6,7		
		1	110	хол	125,5	125,5			
		1	111	службове	20,4		20,4		
		1	112	службове	10,3		10,3		
		1	113	службове	81,8		81,8		
		1	114	службове	5,3		5,3		
		1	115	службове	10,2		10,2		
		1	116	основне	362,1	362,1			
		1	117	основне	98,1	98,1			
		1	118	основне	34,9	34,9			
		1	119	службове	15,3		15,3		
		1	120	службове	28,9		28,9		
		1	121	основне	13,8	13,8			
		1	122	основне	15,7	15,7			
		1	123	службове	2,4		2,4		
		1	124	службове	17,2		17,2		
		1	125	основне	6,2	6,2			
		1	126	службове	27,0		27,0		
		1	127	основне	20,6	20,6			
		1	128	службове	8,0		8,0		
		1	129	службове	4,0		4,0		
		1	130	службове	4,2		4,2		

		1	131	основне	69,7	69,7		
		1	131	службове	7,6		7,6	
		1	133	основне	107,8	107,8		
		1	136	службове	4,5		4,5	
		1	137	основне	7,1	7,1		
		1	138	основне	1,6	1,6		
		1	139	службове	2,2		2,2	
		1	140	службове	4,1		4,1	
		1	141	службове	7,1		7,1	
		1	142	службове	1,8		1,8	
		1	143	службове	2,0		2,0	
		1	144	основне	12,6	12,6		
		1	145	основне	15,7	15,7		
		1	146	основне	10,4	10,4		
		1	147	основне	21,7	21,7		
		1	148	службове	4,2		4,2	
		1	149	основне	12,2	12,2		
		1	150	службове	25,2		25,2	
		1	151	службове	23,1		23,1	
		1	152	службове	160,6		160,6	
			III	сходи	12,0		12,0	
			IV	сходи	17,3		17,3	
			V	сходи	22,3		22,3	
			VI	сходи	28,5		28,5	
	2		VI	сходи	28,3		28,3	
		2	201	службове	6,2		6,2	
		2	202	основне	17,4	17,4		
		2	203	службове	3,6		3,6	
		2	204	службове	1,3		1,3	
		2	205	основне	24,4	24,4		
		2	206	основне	10,1	10,1		

		2	209	службови	1,0		1,0		
		2	210	службови	1,0		1,0		
		2	211	службови	12,0		12,0		
		2	212	службови	1,1		1,1		
		2	213	основне	117,5	117,5			
		2	214	службови	31,8		31,8		
		2	215	основне	14,2	14,2			
		2	216	основне	12,5	12,5			
		2	217	основне	30,2	30,2			
		2	218	основне	20,2	20,2			
		2	219	службови	28,8		28,8		
		2	VII	сходи	21,2		21,2		
		2	220	службови	17,1		17,1		
		2	221	основне	145,1	145,1			
		2	221a	основне	22,9	22,9			
		2	222	службови	18,2		18,2		
		2	223	службови	35,5		35,5		
		2	224	службови	2,5		2,5		
		2	225	службови	1,5		1,5		
		2	226	службови	2,6		2,6		
		2	227	службови	1,4		1,4		
		2	228	основне	22,6	22,6			
		2	229	службови	1,4		1,4		
		2	230	службови	1,9		1,9		
		2	231	службови	10,1		10,1		
		2	232	службови	1,7		1,7		
		2	233	службови	19,7		19,7		
		2	234	службови	5,7		5,7		
		2	235	службови	7,8		7,8		
		2	236	службови	18,6		18,6		
		2	237	основне	19,9	19,9			

		1	240	службові	7,1		7,1		
		1	241	службові	7,1	7,1			
		1	242	основне	13,8	13,8			
		1	243	службові	3,4		3,4		
		1	244	службові	2,1		2,1		
		1	245	службові	8,6		8,6		
		1	246	основне	33,7	33,7			
		2	247	основне	32,9	32,9			
		2	248	основне	20,7	20,7			
			IX	сходи	12,0		12,0		
			X	лоджія	6,0		6,0		
			XI	лоджія	6,2		6,2		
			XII	балкон	0,9		0,9		
			XIII	балкон	0,9		0,9		
Всього:					2935,1	1623,1	1312,0		

