



КП "Кролевецьке РБТІ"

41300 м.Кролевець, Сумська обл., вул.Івана

Франка, №24

тел.(05453) 9-52-93

Область Сумська
Місто Кролевець

Інвентарний номер

Реєстровий номер

Технічний паспорт

на незавершене будівництво II черги житлового будинку

Адреса: вул. Воїнів-Інтернаціоналістів № 24, квартал № 78

Власник (юридична, фізична особа)	Дата народження, ідентифікаційний номер	Розмір частки власності

Паспорт складено

на " 27 " вересня 2016р.

Директор КП "Кролевецьке РБТІ"

М.Ф. Денисенко



М.Ф. Денисенко

Кваліфікаційний сертифікат
Серія АЕ №001308

MICTO

Кролевецъ

" 27 09 2016p.

Склав Падалка Н.М.


" " 2016p.

Перевірів

Поетажний план

Будівля (літера A-3) вул. (пров.) вулиця Воїнів-Інтернаціоналістів
 Будинок № 24 (II черга) квартал № 78 місто (селище) місто Кролевець
 Сумської області

поверх II літ. A-3

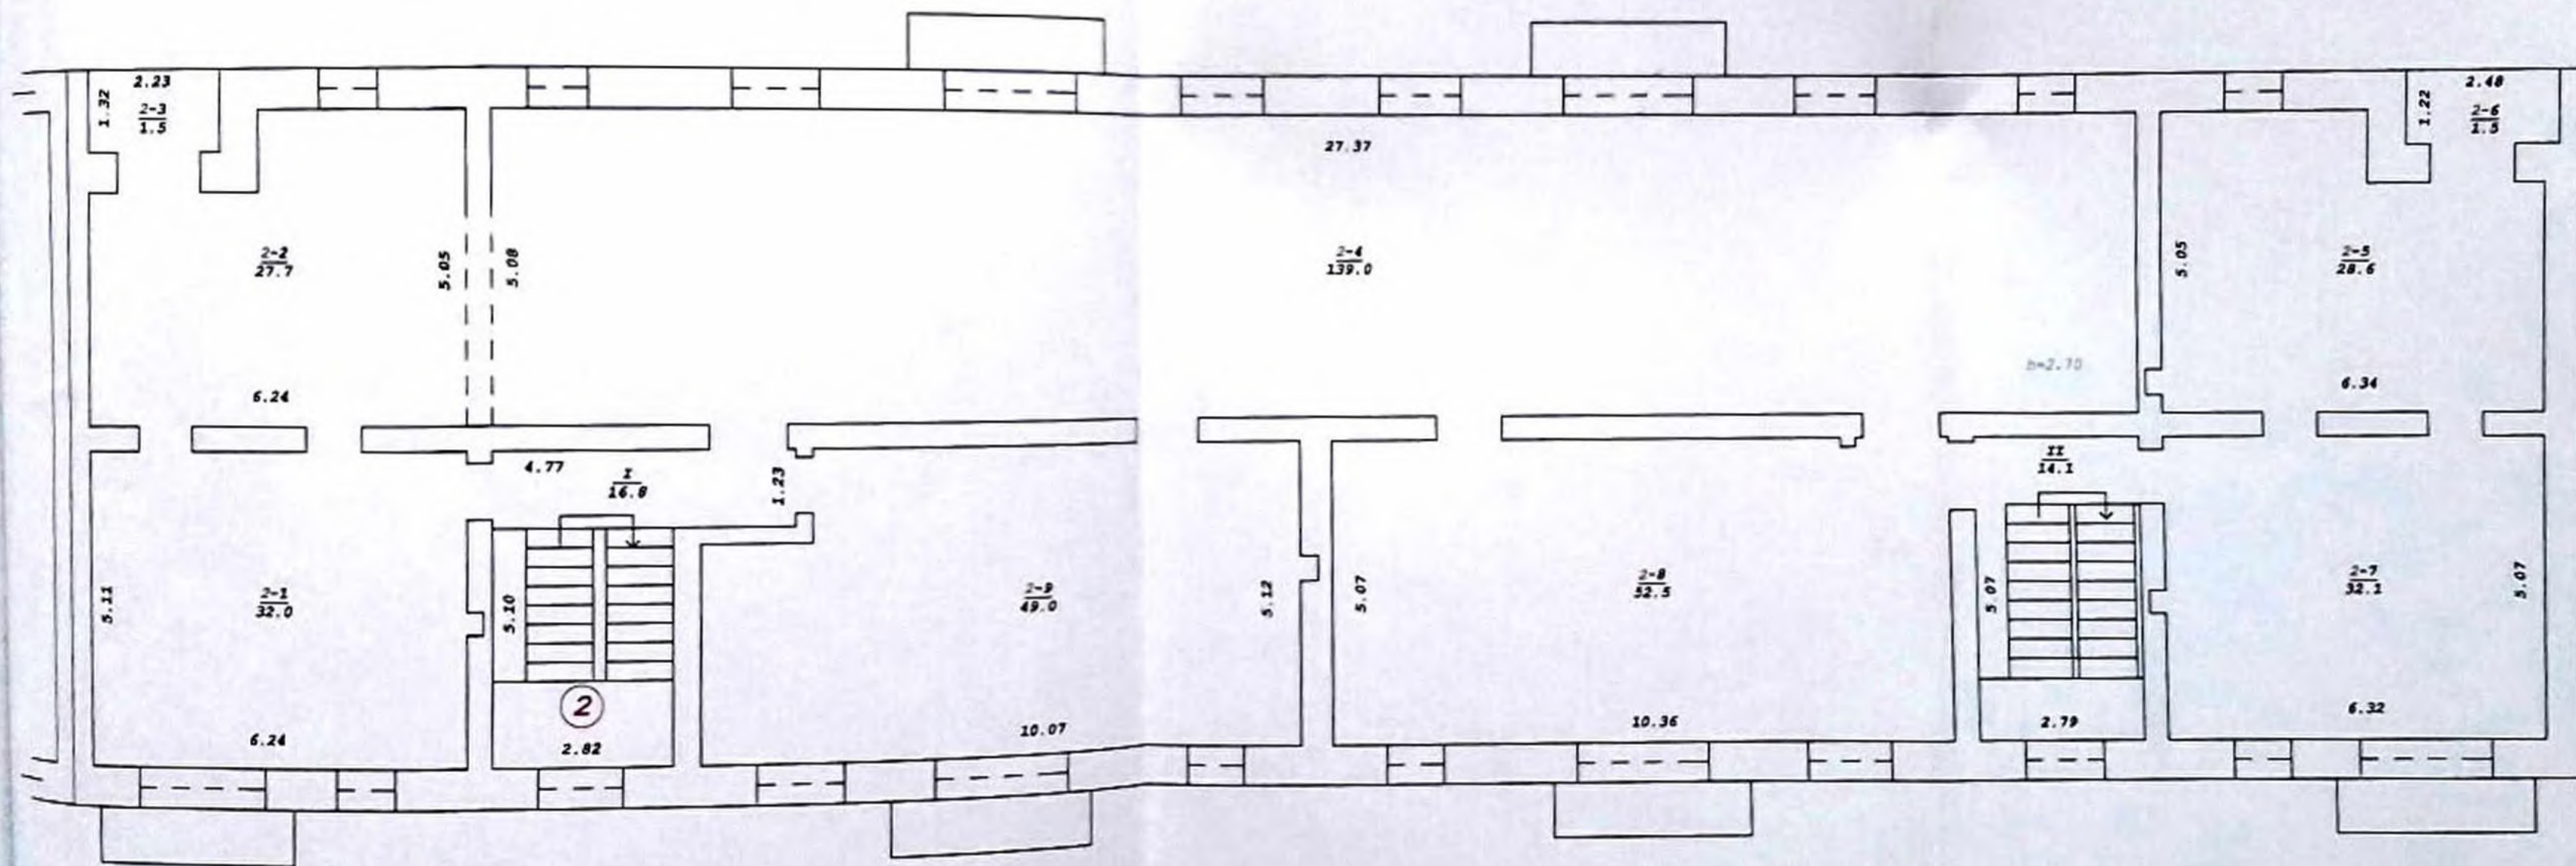

№ 27 " 09 2016р.

Склад технік *[Signature]*

Накреслив *[Signature]*

Перевірив _____


Затвердив _____

масштаб 1:100

Поетажний план

Будівля (літера A-3) вул. (пров.) вулиця Воїнів-Інтернаціоналістів
будинок № 24 (II черга) квартал № 78 місто (селище) місто Кролевець
Сумської області

поверх I літ. A-3

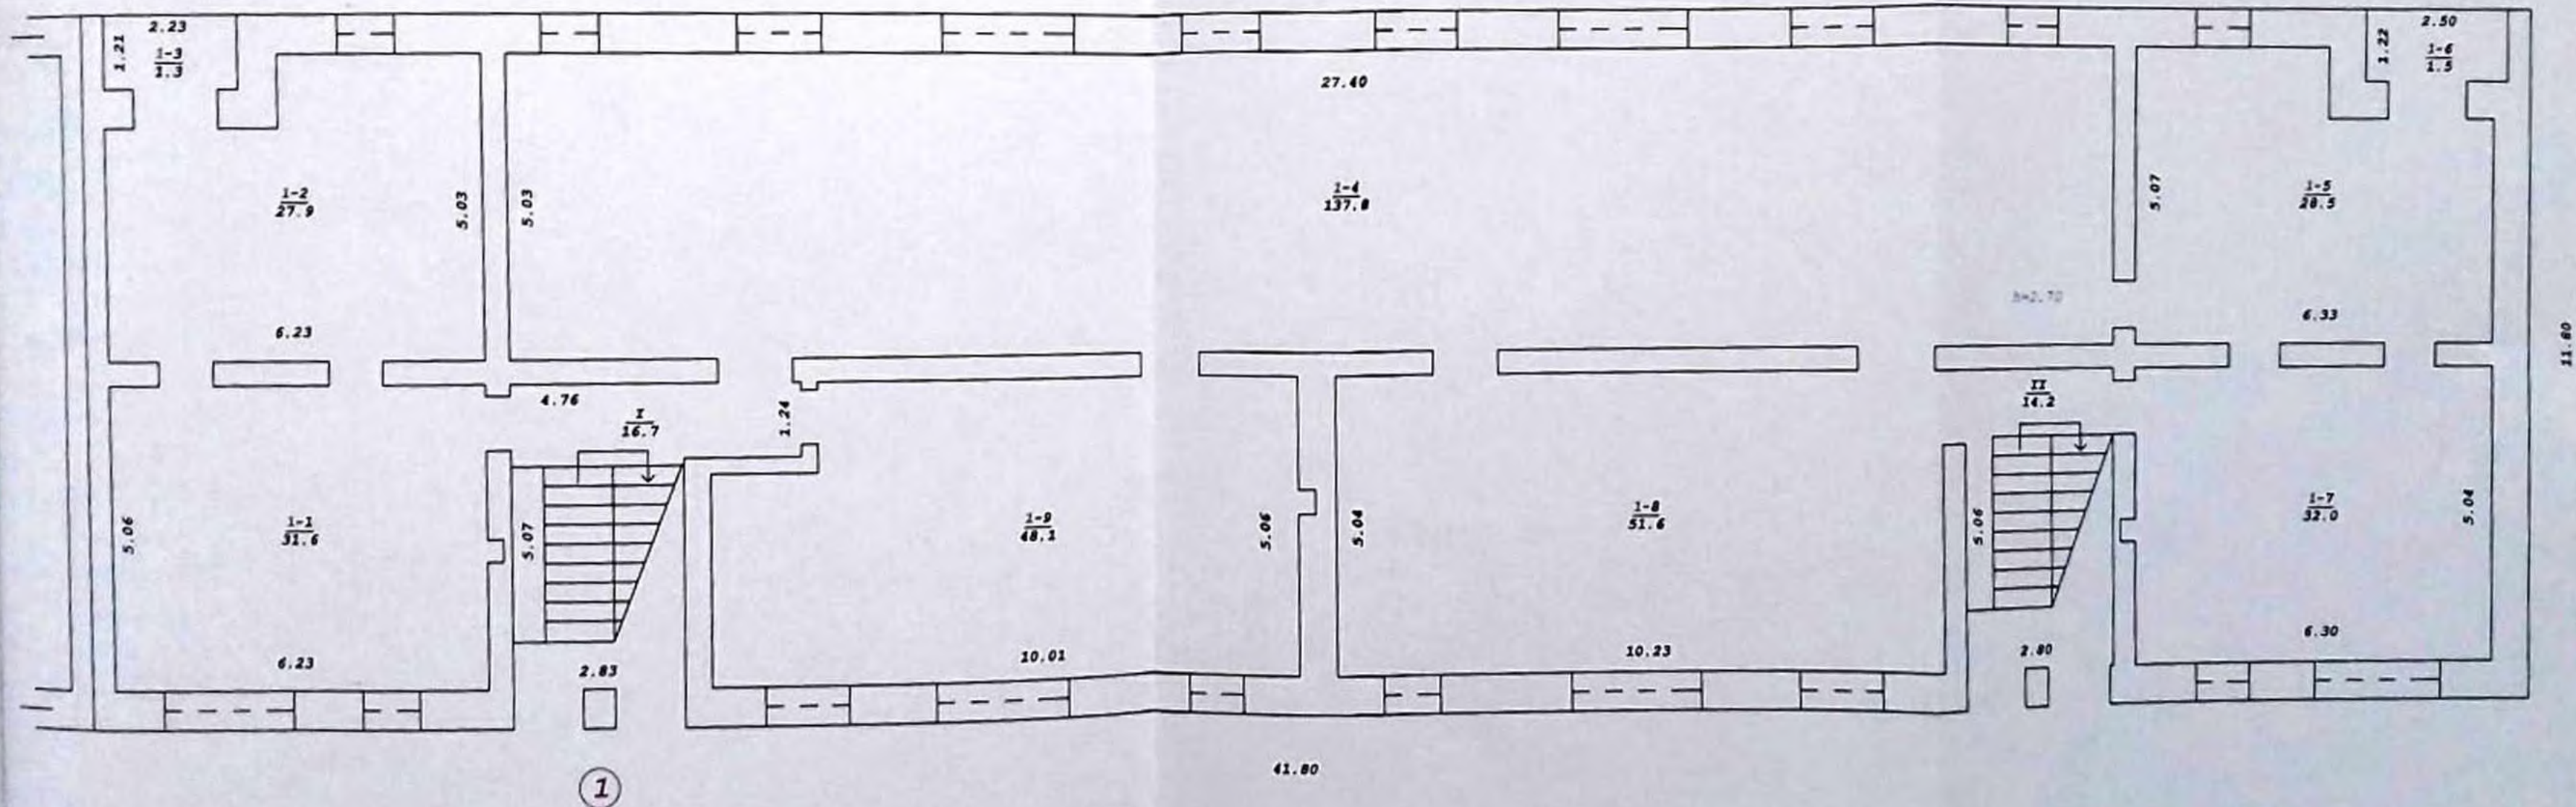

« 27 » 09 2016р.

Склав технік *[signature]*

Накреслив *[signature]*

Перевірив _____


Затвердив _____

масштаб 1:100

Поетажний план

Будівля (літера А-3) вул. (проб.) _____ вулиця Воїнів-Інтернаціоналістів
Будинок № 24 (II черга) квартал № 78 місто (селище) _____ місто Кролевець
Сумської області

підвал пд літ. А-3

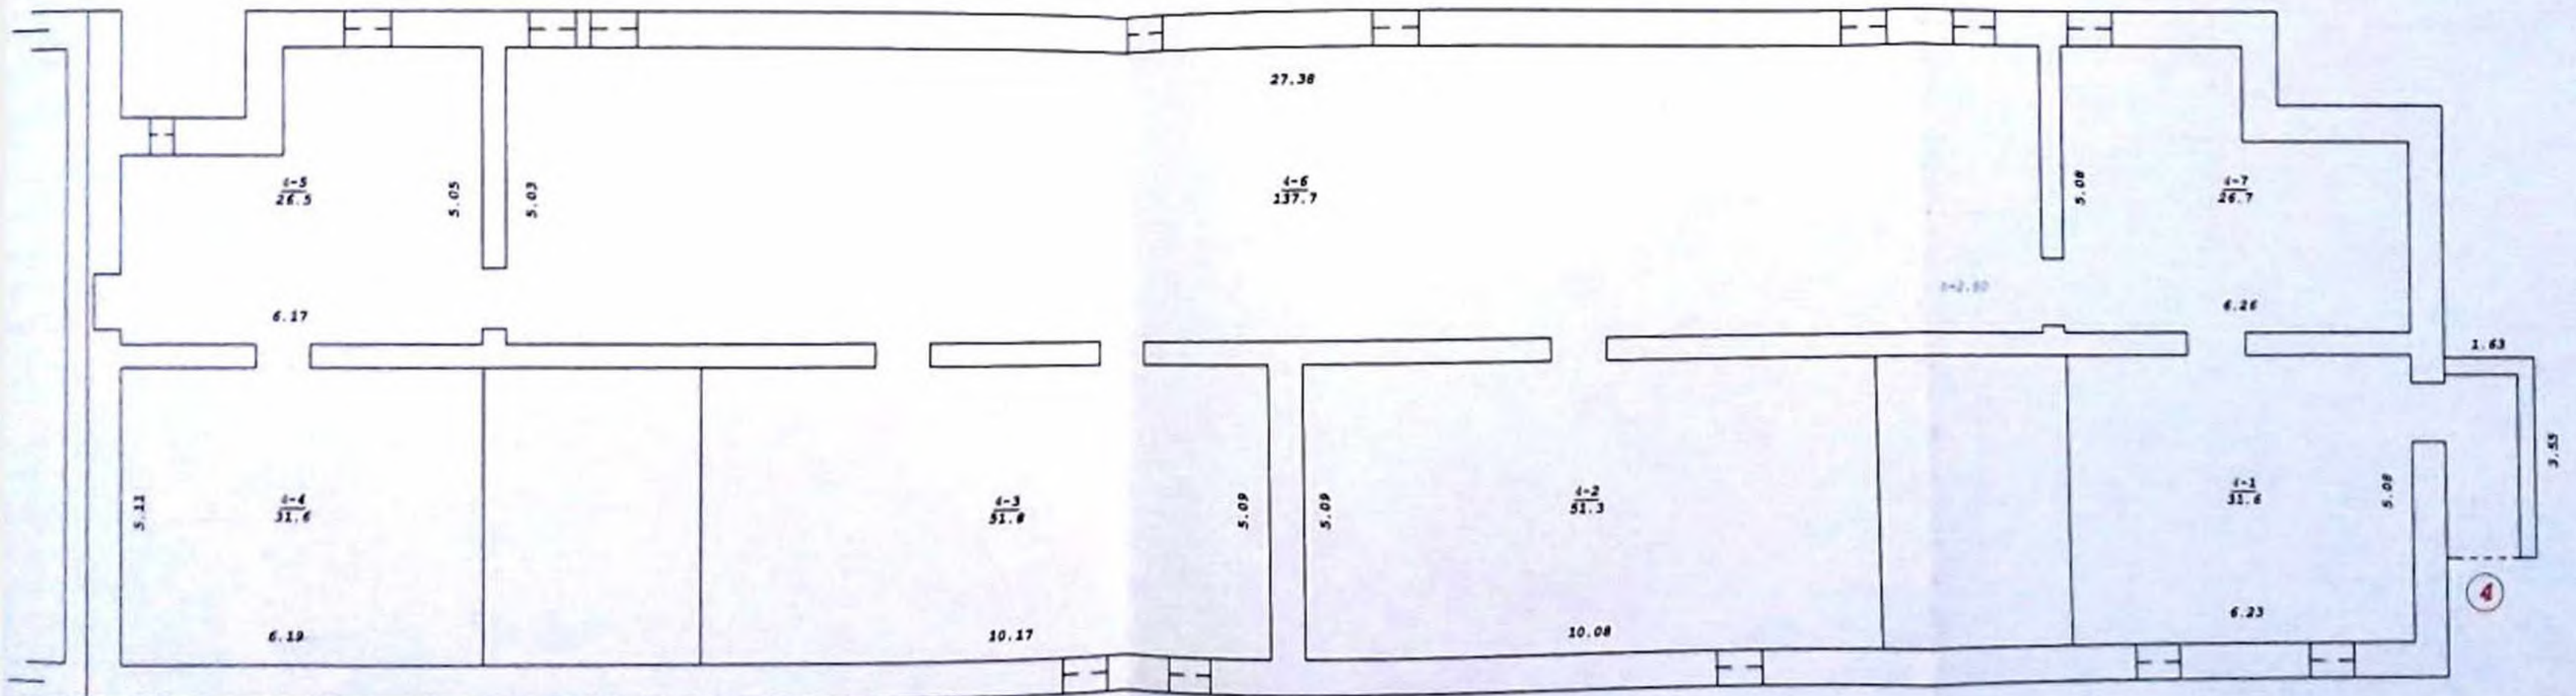

№ 27 « 09 2016р.

Склав технік _____
Накреслив _____


Перевіря _____
Затвердив _____

масштаб 1:100

Поетажний план

Будівля (літера А-3) вул. (пров.) _____ вулиця Воїнів-Інтернаціоналістів
Будинок № 24 (II черга) квартал № 78 місто (селище) _____ місто Кролевець
Сумської області

поверх III літ. А-3

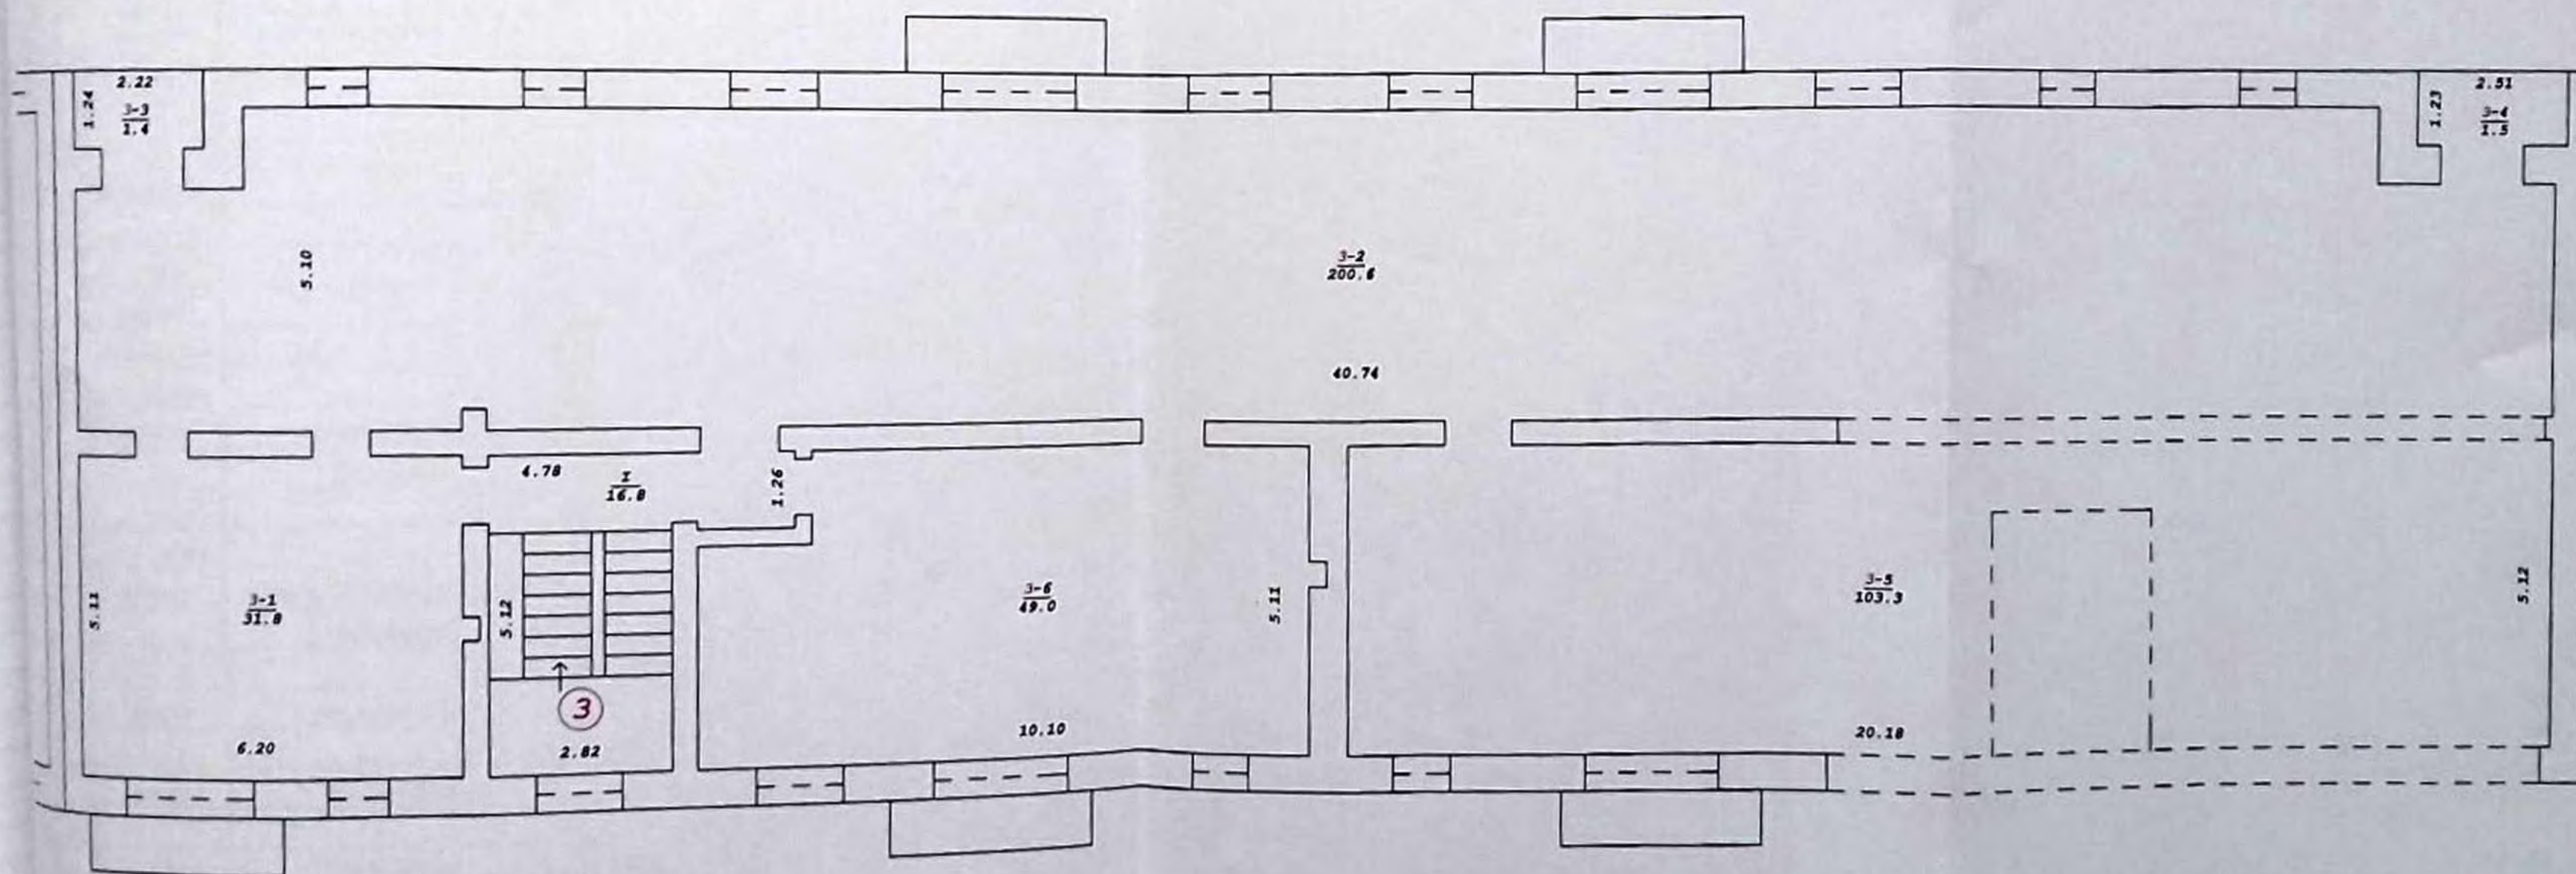

« 27 » 09 2016р.
Склав технік _____
Накреслив _____

Перевірив _____
Затвердив _____

масштаб 1:100

ЕКСПЛІКАЦІЯ

ВНУТРІШНІХ ПЛОЩ ДО ПЛАНУ БУДІВЛІ ЛІТЕРА А-3

Воїнів-Інтернаціоналістів № 24-II черга

місто Кролевець

27.09.2016 року

Воїнів-Інтернаціоналістів № 24-П черга																								
місто - Кролевець																								
27.09.2016 року																								
вулиця	№ квар- тир або примі- щень	№ час- тин при- міщень (кімнат, кори- дорів і т.ін)	Призначення частин приміщень житлова кімната,кухня, кори- дор і т. ін.	Формули для підрахунку площ частин приміщень по внутрішньому обміру	Площа частин примі- щень, підрахо- вана по формулі гр.5 (кв.м.)	в тому числі передбачена під приміщення (кв. м)																		Площа приміщень яка не зараховується в загальну суму
						Площа житлових квартир (кв.м.)			Площа гуртожитків (кв.м.)			Вписати найменування групи приміщень: (готелів, адміністративних, освіти, культури, охорони здоров'я, фізкультури та спорту, наукових, мистецтва, зв'язку, кредитування та страхування, громадського харчування, промисловості, транспорт, комунально-житових, матеріально-технічного забезпечення, інших												
						загальна (сума гр. 8+9)	житлова	підсобна	загальна (сума гр. 11+12)	житлова	підсобна	основна	підсобна	основна	підсобна	основна	підсобна	основна	підсобна	основна	підсобна	всього (сума гр. 13-22)		
2	3	4	5	6	7	8	9	10	11	12	13	14	15	16	17	18	19	20	21	22	23	24		
І	1	приміщення		31,6																				
	2	приміщення		27,9																				
	3	лоджія		1,3																				
	4	приміщення		137,8																				
	5	приміщення		28,5																				
	6	лоджія		1,5																				
	7	приміщення		32,0																				
	8	приміщення		51,6																				
	9	приміщення		48,1																				
		всього	по приміщеннях																					
			І поверху:	360,3																				
І		сх. клітина		16,7																				
	II	сх. клітина		14,2																				
		всього	загального користування																					
			І поверху:	30,9																				
		всього	по І поверху :	391,2																				

ВНУТРІШНІХ ПЛОЩ ДО ПЛАНУ БУДІВЛІ ЛІТЕРА A-3

булиця

Воїнів-Інтернаціоналістів № 24-II черга

місто Кролевець

27.09.2016 року

[illegible]

Технічний опис

Літ. „А-3” 12


Визначення будинку НЕЗАВЕРШЕНЕ БУДІВНИЦТВО рік побудови 2002

Найменування конструктивних елементів	Характеристика конструктивних елементів	Технічний стан	% зносу
Фундамент	стрічковий; з стовпів, з блоків, плит, піщанобитні, дерево, лежні, бутовий камінь, цегла, цегляний щебінь, залізобетон, шлакобетон,		
Стіни	цегла, шлакоблок, залізобетон, блоки, дерево, пластини рублені, брус, сторчові, каркасні, дощаті, кругляк, саман, бутові, глинобитні, гіпсоблок, газосилікат, черепашник,		
Перегородки	цегляні, шлакоблок, із пластин, бруса, каркасно-щитові, дощаті, гіпсокартон, метал., асбестоцементні, склоблоки,		
Перекриття	дерев'яні балки, з підшивкою, з накатом щитовим, дошками із горбиля, із пластин, зі змазкою і утепленням; залізобетонні плити, монолітні, цегляні склепіння		
Підлога	дощата, паркет, глинобитна, цементна, бетон, плитка керамічна, лаги по цегляних стовпчиках, по балках,		
Покрівля	крокви з колод, бруса, метал.; покрівля залізо, черепиця, метал., бітум., цементна, керамічна, азбошифер, ондулін, рулонна, рубероїд, толь		
Пікна	двійні, одинарні, стулкові, дерево, металопластикові,		
Дері	одно, двопільні, фільончаті, щитові, дерево, метал.,		
Сходи	марші залізобетонні, дерев'яні, цегляні, металеві,		
Інженерне обладнання	димохід, вентиляція, каналізація місцева/центр.мережа		
Опалення	російська піч, голандська піч, кухонні печі; місцеве, водяне, конвектор, електро/котел		
Електроенергія	від зовнішніх мереж, інше. Так / Ні		
Волопровід	від зовнішніх мереж, інше. Так / Ні		
Сантех.приладів	ванна, раковина, унітаз, чаша генуя,		
Ліфтове обладнання	Так / Ні		
Світлопровід	Так / Ні		
Оздоблення зовнішнє	розшивка швів, побілене, пофарбоване, плитка, сайдинг, камінь, штукатурка, метал., профіль, без оздоблення		
Оздоблення внутрішнє	побілене, пофарбоване, плитка, камінь, штукатурка, шпалери, дерево, без оздоблення		
Капремонт, реконст-ція	Так / Ні		

Технічний опис прибудов, надбудов та підвалів

Найменування	Літ.	Фундамент	Стіни	Перекриття	Підлога	Покрівля	Інж. Облад	Оздоблення	%

" 27 " 09 2016р.

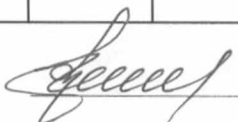Склав  ()

" " 2016р.

Перевірив ()