ФІЗИЧНА ОСОБА-ПІДПРИЄМЕЦЬ

РАФАЛЬСЬКИЙ БОГДАН ВІКТОРОВИЧ

11500, Житомирська обл., м. Коростень, вул. Грушевського, буд 15., офіс. 12,
тел. (098)-228-74-10, e-mail: bogdan_raf@i.ua

Інвентаризаційна справа № *1912*

ТЕХНІЧНИЙ ПАСПОРТ

ОБ'ЄКТ НЕЗАВЕРШЕНОГО БУДІВНИЦТВА
АМБУЛАТОРІЯ
(готовність 5 %)

вулиця *Шевченка* **№** *14-В*
село *Жубровичі*
район *Коростенський*
область *Житомирська*

Замовник технічної інвентаризації або уповноважена ним особа (прізвище, ім'я та по батькові фізичної особи або найменування юридичної особи)
Регіональне відділення Фонду державного майна України по Рівненській та Житомирській областях

Паспорт виготовлено станом на

« 16 » 04 2021р.

Керівник суб'єкта господарювання

М.П.

Виконав Рафальський Б.В. кваліфікаційний сертифікат АЕ № 001143

Перевірив Рафальський Б.В. кваліфікаційний сертифікат АЕ № 001143

ПЛАН
ОБ'ЄКТ НЕЗАВЕШЕНИЙ БУДІВНИЦТВОМ АМБУЛАТОРІЯ

вулиця **Шевченка** № **14-В**

село **Жубровичі**

район **Коростенський**

область **Житомирська**

Масштаб: 1:200

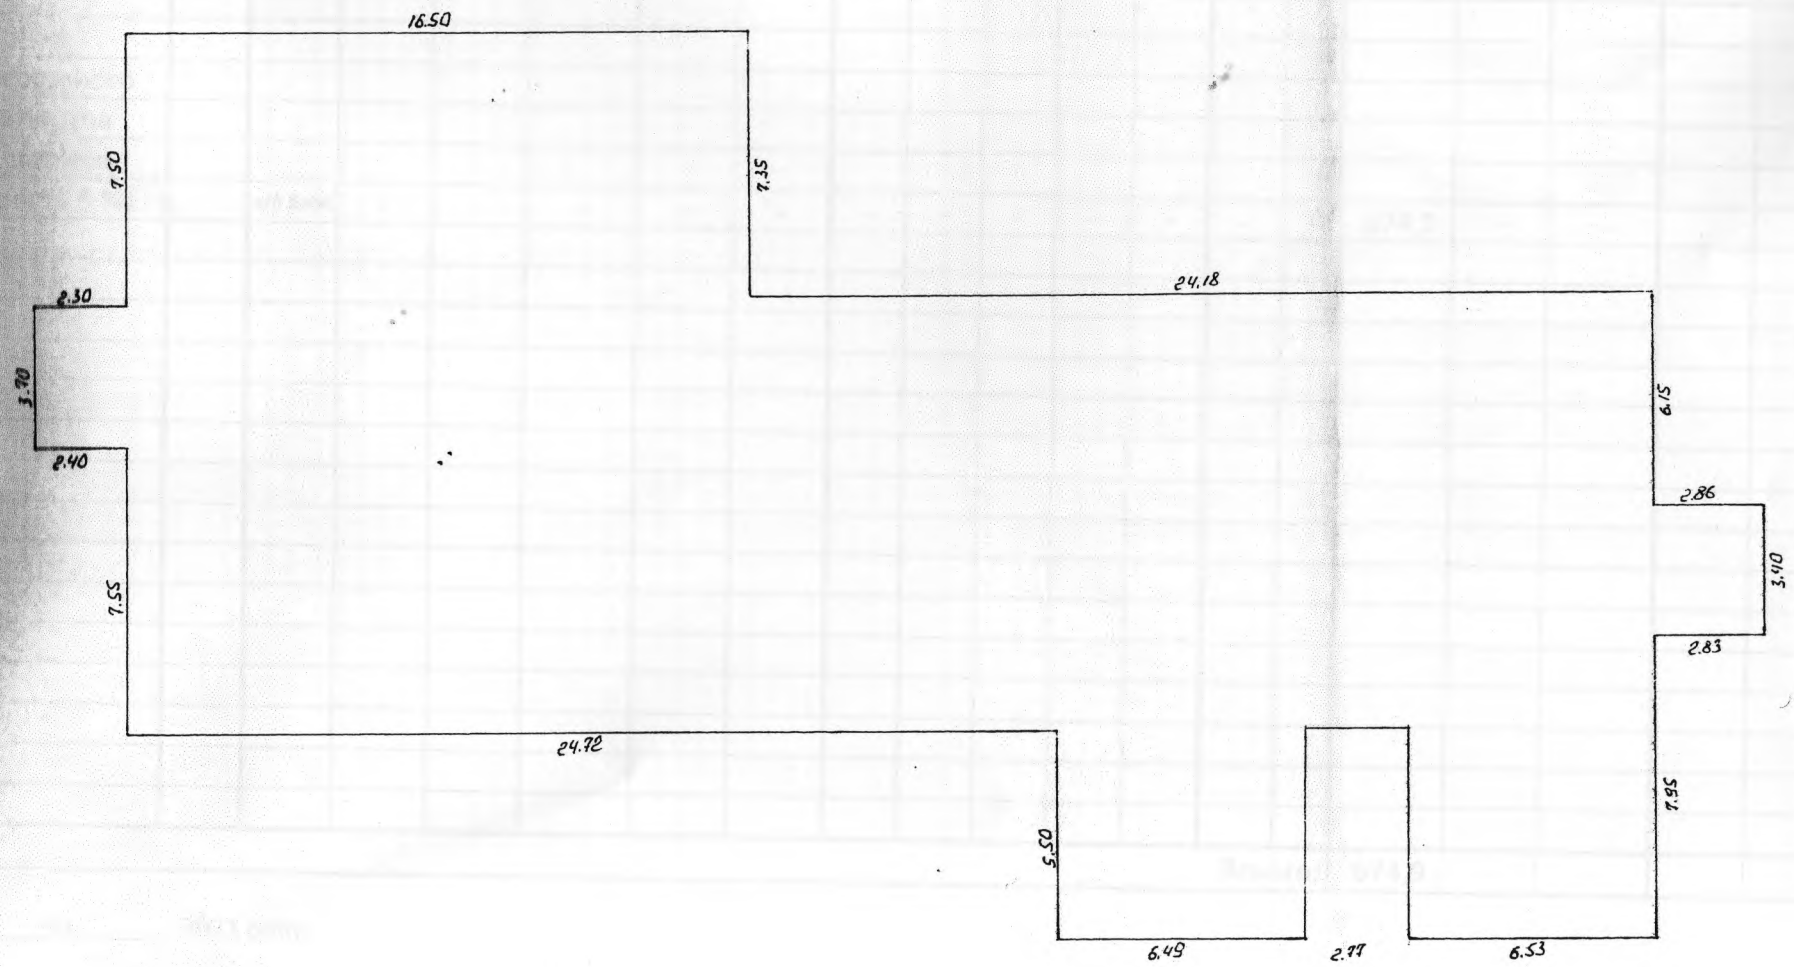

ХАРАКТЕРИСТИКА БУДИНКУ, ДОПОМІЖНИХ БУДІВЕЛЬ ТА СПОРУД

Літера	Назва об'єкта	Рік побудови	Опис основних конструктивних елементів						Інженерне обладнання							Площа основи (м.кв.)	Висота (м)	Обєм (м. куб)	Будівельна вартість(грн)	% Зносу	Інвентаризаційна варті вар (грн)
			Фундамент	Стіни	Покрівля	Перекриття	Підлога	Сходи	Електрика	Водопровід	Каналізація	Газопровід	Вид опалення	Ліфт	Сміттєпровід						
А	Об'єкт незавершеного будівництва Амбулаторія (готовність 5 %)		з/б блок	-	-	-	-	-	-	-	-	-	-	-	-	674,9	-	-			
															Всього:	674,9	-	-			

"16" 04 2021 року

МІНІСТЕРСТВО РЕГІОНАЛЬНОГО РОЗВИТКУ, БУДІВНИЦТВА ТА ЖИТЛОВО-КОМУНАЛЬНОГО ГОСПОДАРСТВА УКРАЇНИ

АТЕСТАЦІЙНА АРХІТЕКТУРНО-БУДІВЕЛЬНА КОМІСІЯ

Серія АЕ № 001143

КВАЛІФІКАЦІЙНИЙ СЕРТИФІКАТ

відповідального виконавця окремих видів робіт (послуг), пов'язаних із створенням об'єкта архітектури

Інженер з інвентаризації нерухомого майна

(найменування кваліфікації)

Виданий про те, що Рафальський Богдан Вікторович

(прізвище, ім'я, по батькові)

пройшов(ла) професійну атестацію, що підтверджує його (її) відповідність кваліфікаційним вимогам у сфері діяльності, пов'язаної із створенням об'єктів архітектури, професійну спеціалізацію, необхідний рівень кваліфікації і знань.

Категорія: Інженер з інвентаризації нерухомого майна

Кваліфікаційний сертифікат видано згідно з рішенням Атестаційної архітектурно-будівельної комісії (далі – Комісія) від № (рішенням відповідної секції Комісії від 18.01.2013 № 17, затвердженим президією Комісії 18.01.2013 № 17-Е).

Зареєстрований у реєстрі атестованих осіб 18.01 20 13 року за № 1158

Роботи (послуги), пов'язані із створенням об'єктів архітектури, спроможність виконання яких визначено кваліфікаційним сертифікатом: Технічна інвентаризація об'єктів нерухомого майна.

Дата видачі 18.01 20 13 року

Голова (заступник голови) Атестаційної архітектурно-будівельної комісії Барзилович Л.В.

(прізвище, ім'я, по батькові)

М.П.

ЗГІДНО З ОРИГІНАЛОМ

Фізична особа-підприємець Рафальський Богдан Вікторович

Учбовий центр з перепідготовки експертів будівельної галузі

Свідоцтво

№ 74337716

Видано про те, що

Рафальський Богдан Вікторович

(прізвище, ім'я, по батькові)

Пройшов(ла) підвищення кваліфікації за напрямом

ЕКСПЕРТ

За програмами:

Загальний модуль підвищення кваліфікації відповідальних виконавців окремих видів робіт (послуг) пов'язаних із створенням об'єктів архітектури – експертів, виконавців з технічної інвентаризації об'єктів нерухомого майна.

Програма підготовки до професійної атестації виконавців окремих видів робіт, пов'язаних із створенням об'єктів архітектури. Спеціальний модуль. Технічна інвентаризація об'єктів нерухомого майна.

Програми затверджені на засіданні Атестаційної архітектурно-будівельної комісії САМОРЕГУЛІВНОЇ ОРГАНІЗАЦІЇ У СФЕРІ АРХІТЕКТУРНОЇ ДІЯЛЬНОСТІ ВСЕУКРАЇНСЬКА ГРОМАДСЬКА ОРГАНІЗАЦІЯ «АСОЦІАЦІЯ ЕКСПЕРТІВ БУДІВЕЛЬНОЇ ГАЛУЗІ» (протокол №1 від 18.08.2015 року).

04 жовтня 2018 р. *С.І. Бубирьова*