


ПЛАН
виробничого будинку

Будівля адміністративна літ. В-2
(призначення)
вул. (пр. зупок, площа) Красназаводська № 28


Місто Дніпропетровськ

Масштаб 1:200


I поверх

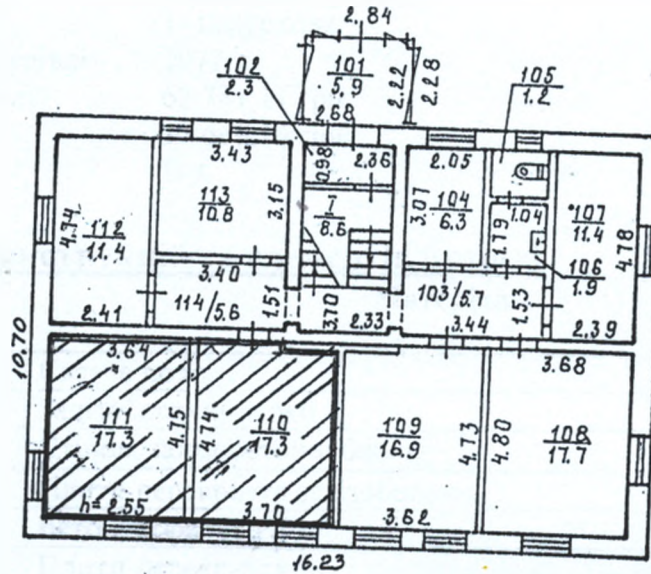

II поверх

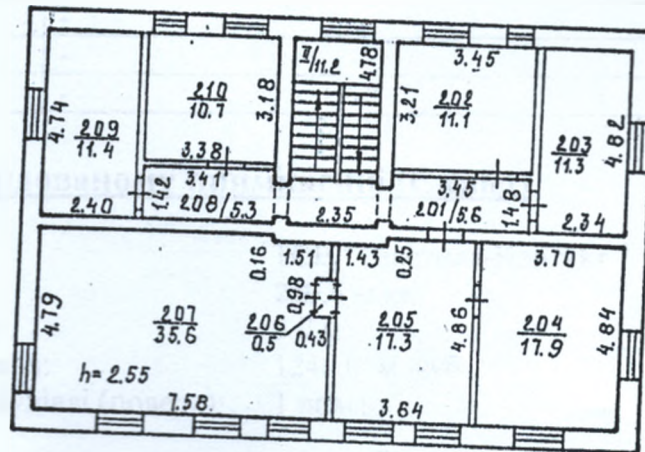

Вірна
Директор
Дніпровський
метрополітен
20.05.2019р.

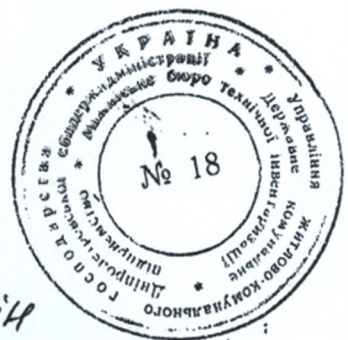

КП Дніпропетровське міжміське бюро технічної інвентаризації		
Виконав		Воллшкія
Перевірів		Печеліпанкіт
"01"	06	200 50

Додаток 6.2 до Інструкції
про порядок проведення
технічної інвентаризації
об'єктів нерухомого майна


ПЛАН
виробничого будинку

Склад №1 літ Б-1
(з: значення)

вул. (провулок, площа) Краснозободська № 28

Місто Дніпропетровськ

Масштаб 1:200

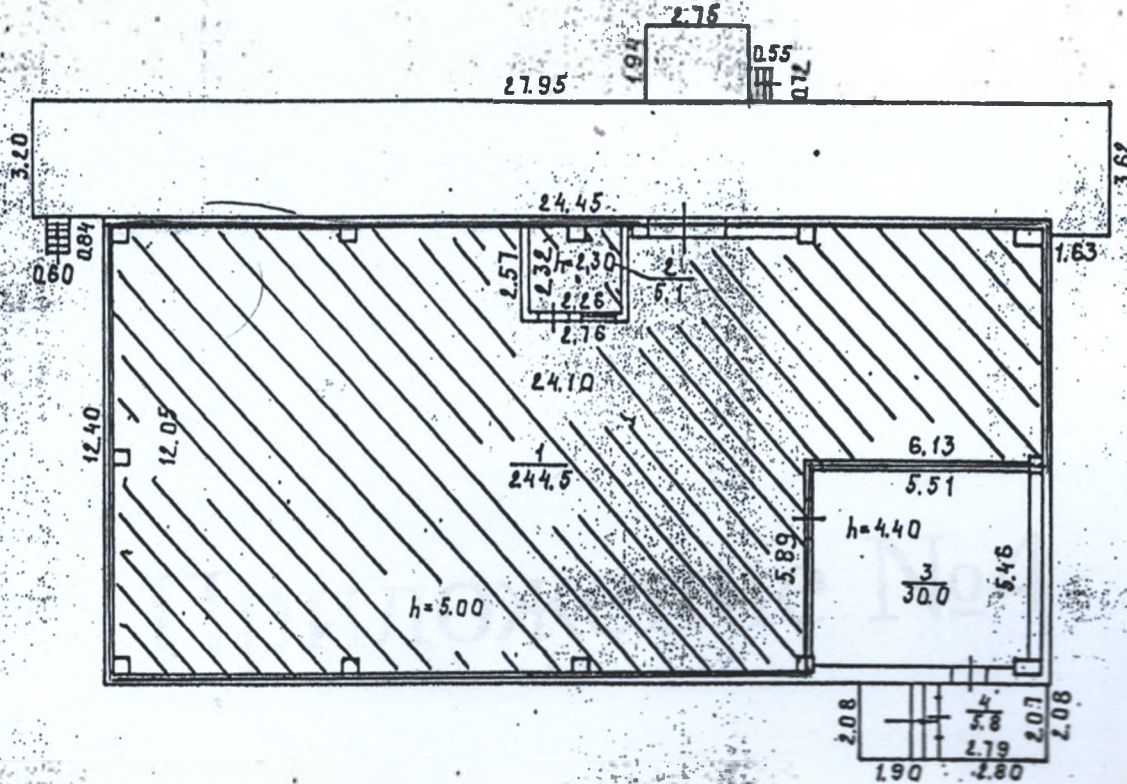

Копія вірна
Директор
КП „Дніпровський метрополітен”
20.05.2019р.

[Signature]
А.В.Ліньовський
1
21027215
УКРАЇНА
КОМУНАЛЬНЕ ПІДПРИЄМСТВО
„ДНІПРОВСЬКИЙ МЕТРОПОЛІТЕН”

КП Дніпропетровське		
міжміське бюро технічної інвентаризації		
Виконав	<i>[Signature]</i>	Володимир
Перевірив	<i>[Signature]</i>	Печенюк
07	06	2005 р.