

Київська

Інвентаризаційна

справа

634

Васильківський

Рєєстровий №

ТЕХНІЧНИЙ ПАСПОРТ

на нежитлову будівлю № 6/н літ. "А11"

Першотравнева

вулиця

Кожухівка

село

Замовник технічної інвентаризації або повноважена ним особа (прізвище, ім'я та по батькові фізичної особи або найменування юридичної особи)	Місце проживання, серія і номер паспорта фізичної особи або місце знаходження, код за ЄДРПОУ юридичної особи
ПВБЛІЧНЕ АКЦІОНЕРНЕ ТОВАРИСТВО "КОЖУХІВСЬКЕ"	м. Запоріжжя, вул. Дзержинського бул. 84, кв. 404 ідентифікаційний код 05477050

Паспорт виготовлено станом на :

Керівник суб'єкта господарювання

" 14 " 02 2020 р.

Сатиренко Н.І.

(прізвище, прізвище) М.П.

Виконав: Експерт з інвентаризації нерухомого майна

Сатиренко Н.І.

АЕ 003999

(підпис, прізвище, серія та номер
кваліфікаційного сертифіката, М.П.)

ПЛАН

ІТЛОВОЇ БУДІВЛИ


Ієрвоіравнева

№ 6/н лпт. А11

Кожувівка

Масштаб 1:200


І поверх

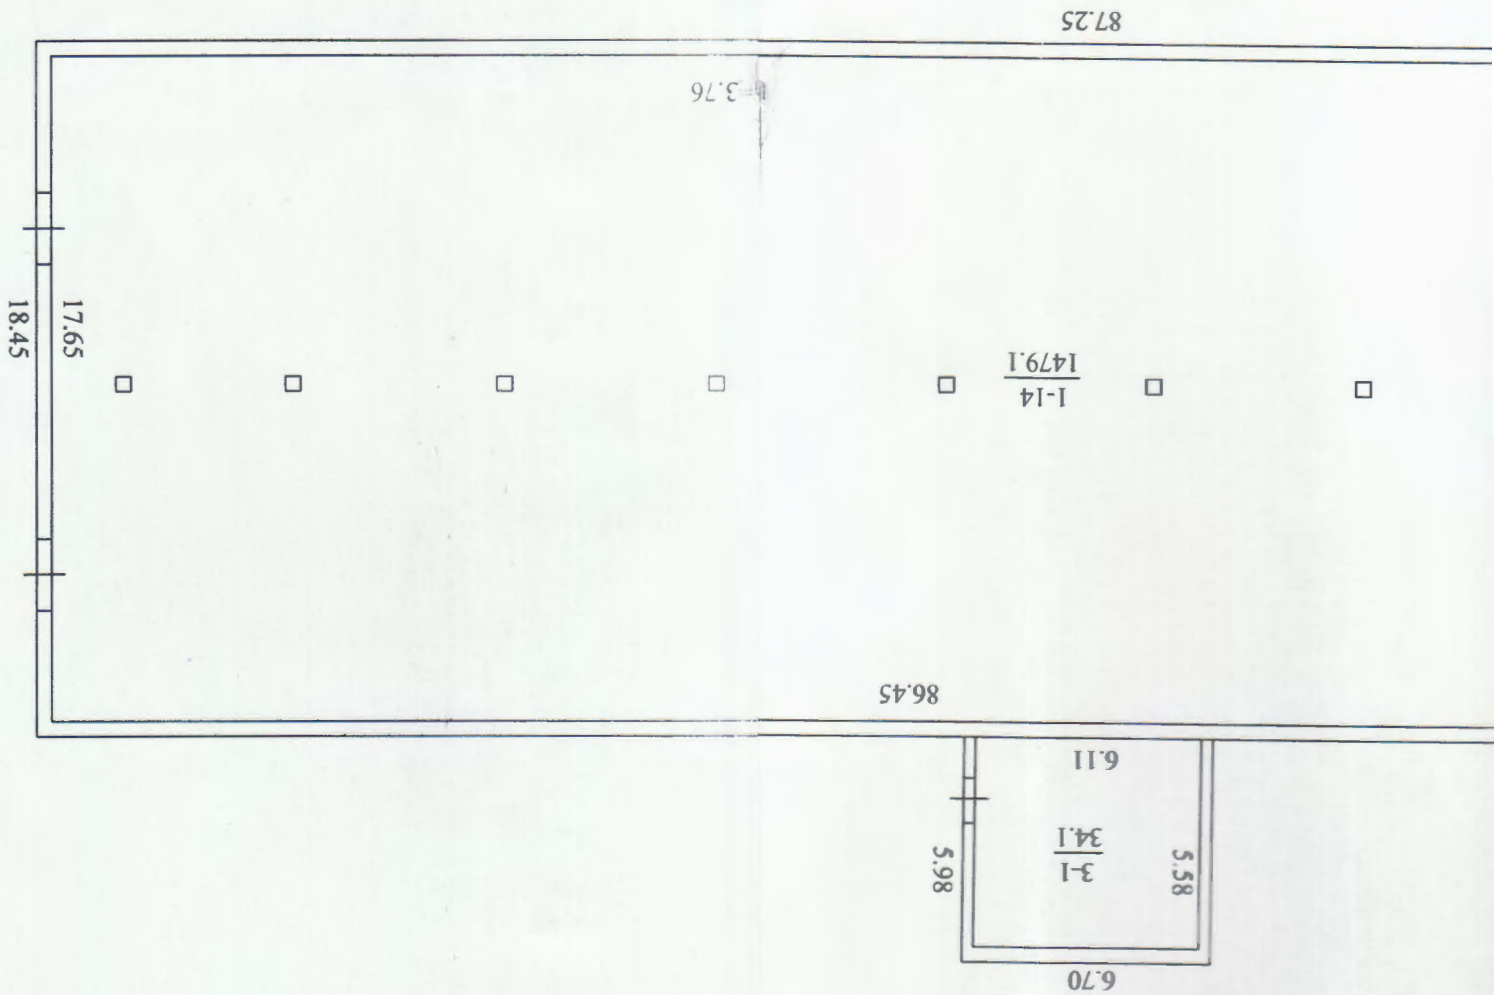

Сатиренко Н.І.



87.25

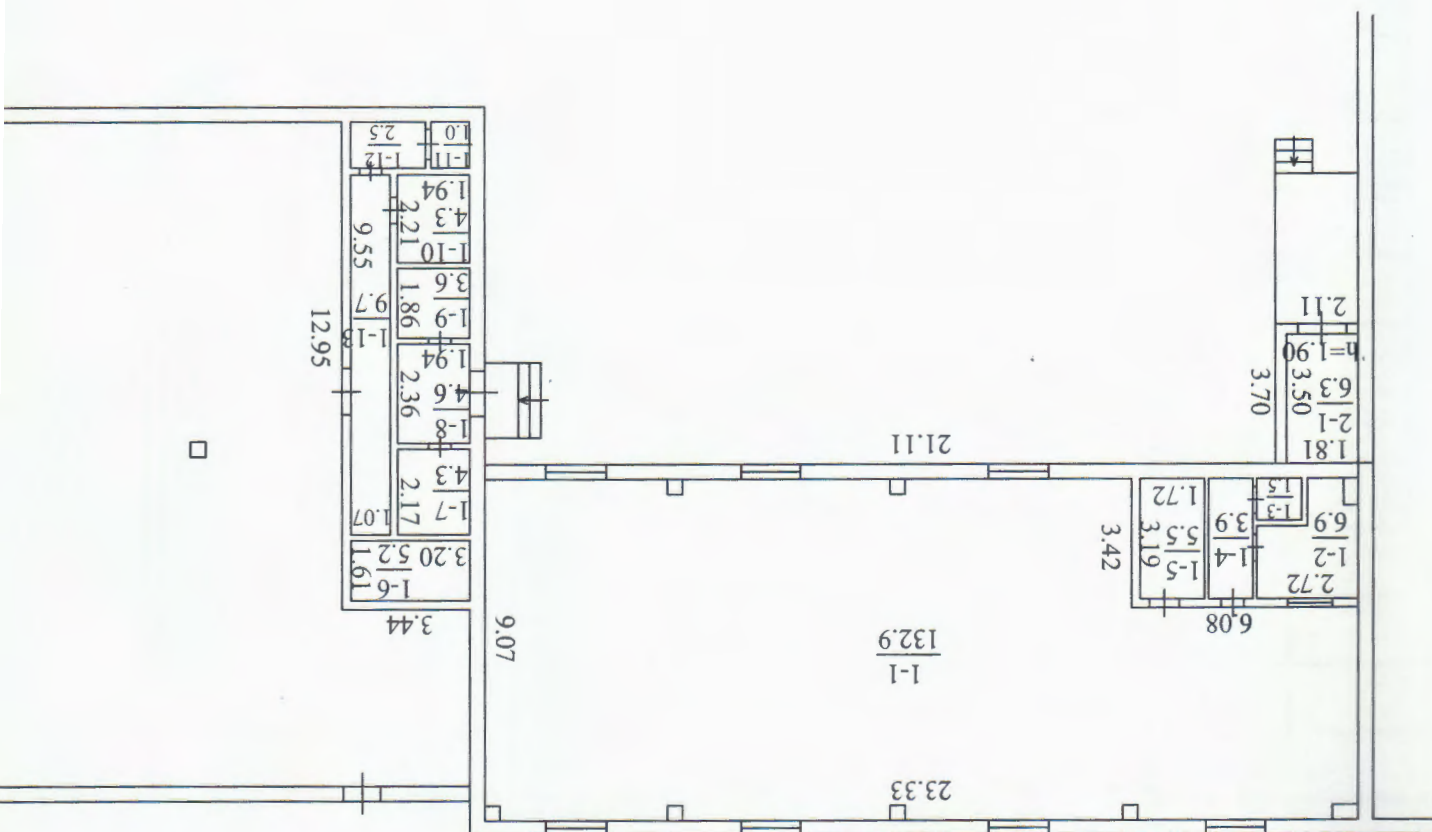

ВУЛИЦА

Характеристика будинку, господарських будівель та споруд

Літер	Назва об'єкта	Рік побудови	Опис основних конструктивних елементів						Інженерне обладнання					Висота (м)	Площа основи (забудови) (м2)	Об'єм (м3)	Вартість (тис. грн)	
			фундамент	стіни	покрівля	перекриття	підлога	сходи	електрика	водопровід	каналізація	газопровід	вид опалення				Будівельна	Знос, %
1	2	3	4	5	6	7	8	9	10	11	12	13	14	15	16	17	18	19
A11	Пташник	1986	бетон	цегла	шифер	з/бетон	бетон		так					3.96	1851.8	7321		

Виконав: Експерт з інвентаризації нерухомого майна



Сатиренко Н.І.



Експерт з інвентаризації
перухопорог маїна

"Всього пошто
(або пропущено),
пропущено нечаккою
31 м/с
аркуші"

