

255 2 23 57

8 03774 95117

Грабовська Марія Іванівна

ДІЛО № _____

Технічний паспорт

на будинок в селі Комарівка

по вул. Центральна, 21

рік

зберігати _____ років

ЭКСПЛИКАЦИЯ

Форма № 66

внутренних площадей к плану жилого дома литеры **А**

по улице (пер. площ.) **Центральная** № **21**

На нежилые и жилые помещения
имеющие пристроенные помещения

1		2		
---	--	---	--	---	--	---	--	---	--	---	--	---	--	---	--	---	--	----	--	----	--	-----	--	-----	--	------	--	------	--

1	2	3	4	5	6	7	8	9	10	11	12	13	14	15	16	17	18	19	20	21	22	23	24
I пав	1	9	Столовая	9.32 x 4.08	38.0							38.0											
	1	10	Коридор	5.54 x 3.05	16.9								16.9										
Всего по I-му поверху					234.6							150.3	84.3										
II пав	II	II	Коридор	2.17 x 3.01	6.5								6.5										
	-1	11	Коридор	8.67 x 2.48	21.5								21.5										
	1	12	Кабинет	3.50 x 4.28	15.0							15.0											
	1	13	Кабинет	3.52 x 4.28	15.1							15.1											
	1	14	Зал	17.66 x 8.67	153.1							153.1											
	1	15	Раздевалка	5.51 x 3.0	16.5							16.5											
Всего по II-му поверху					227.7							199.7	28.0										
Всего по элитері "А"					462.3							350.0	112.3										

08. ЧЕРВНЯ 2015г.

Техник

[Signature]


(А.А. Габина) Бригадир



(М.А. Слободянов)

Чортківська районна адміністрація

П Л А Н
 поверхів будови життєвої „А“
 По вулиці Центральна дім № 21
 Місто (селище) Комарівка квартал
 Масштаб 1:100

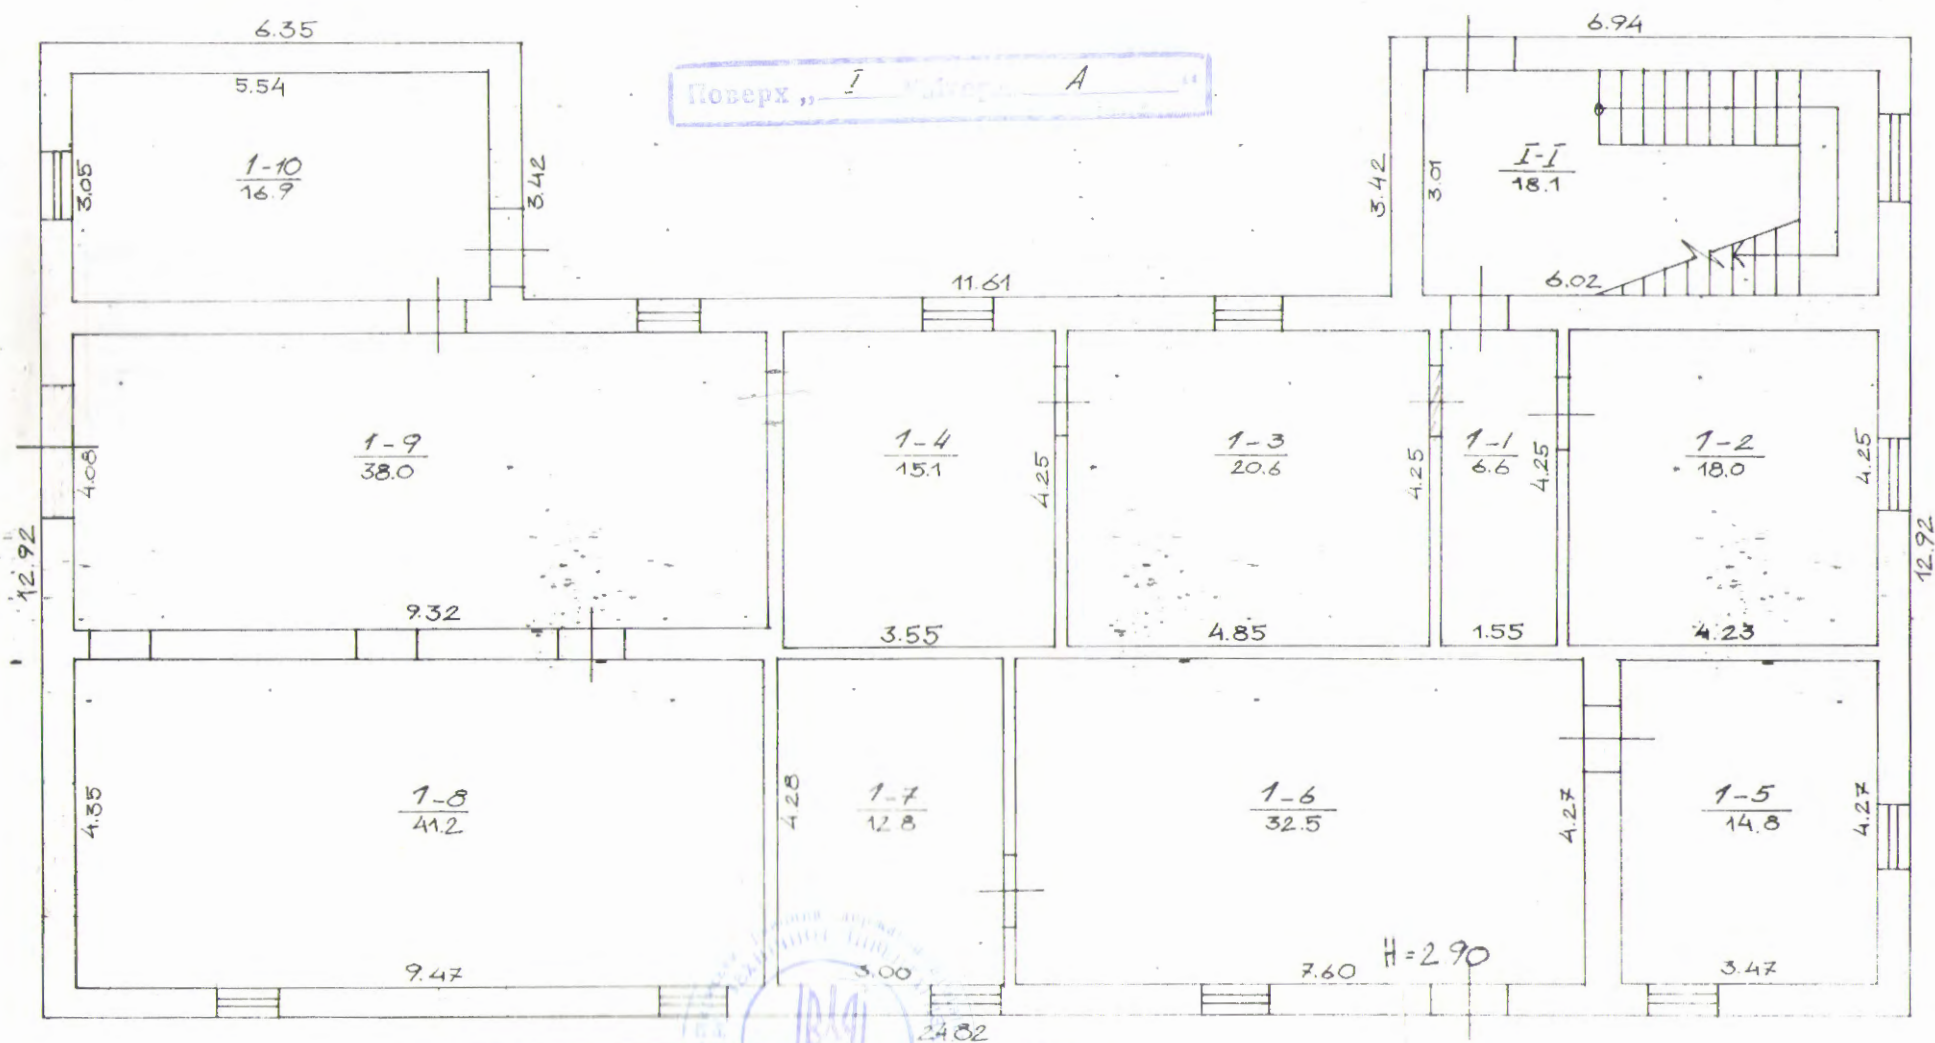

08 ЧЕРВЕНЬ 1905 р.
 Склад технік Гадиняк А. Я.
 Перевірив бригадир Слончук М. Я.
 Головний інженер Галай О. Я.


По
Місту:

Центральна
с. Комарівка

A

21

100

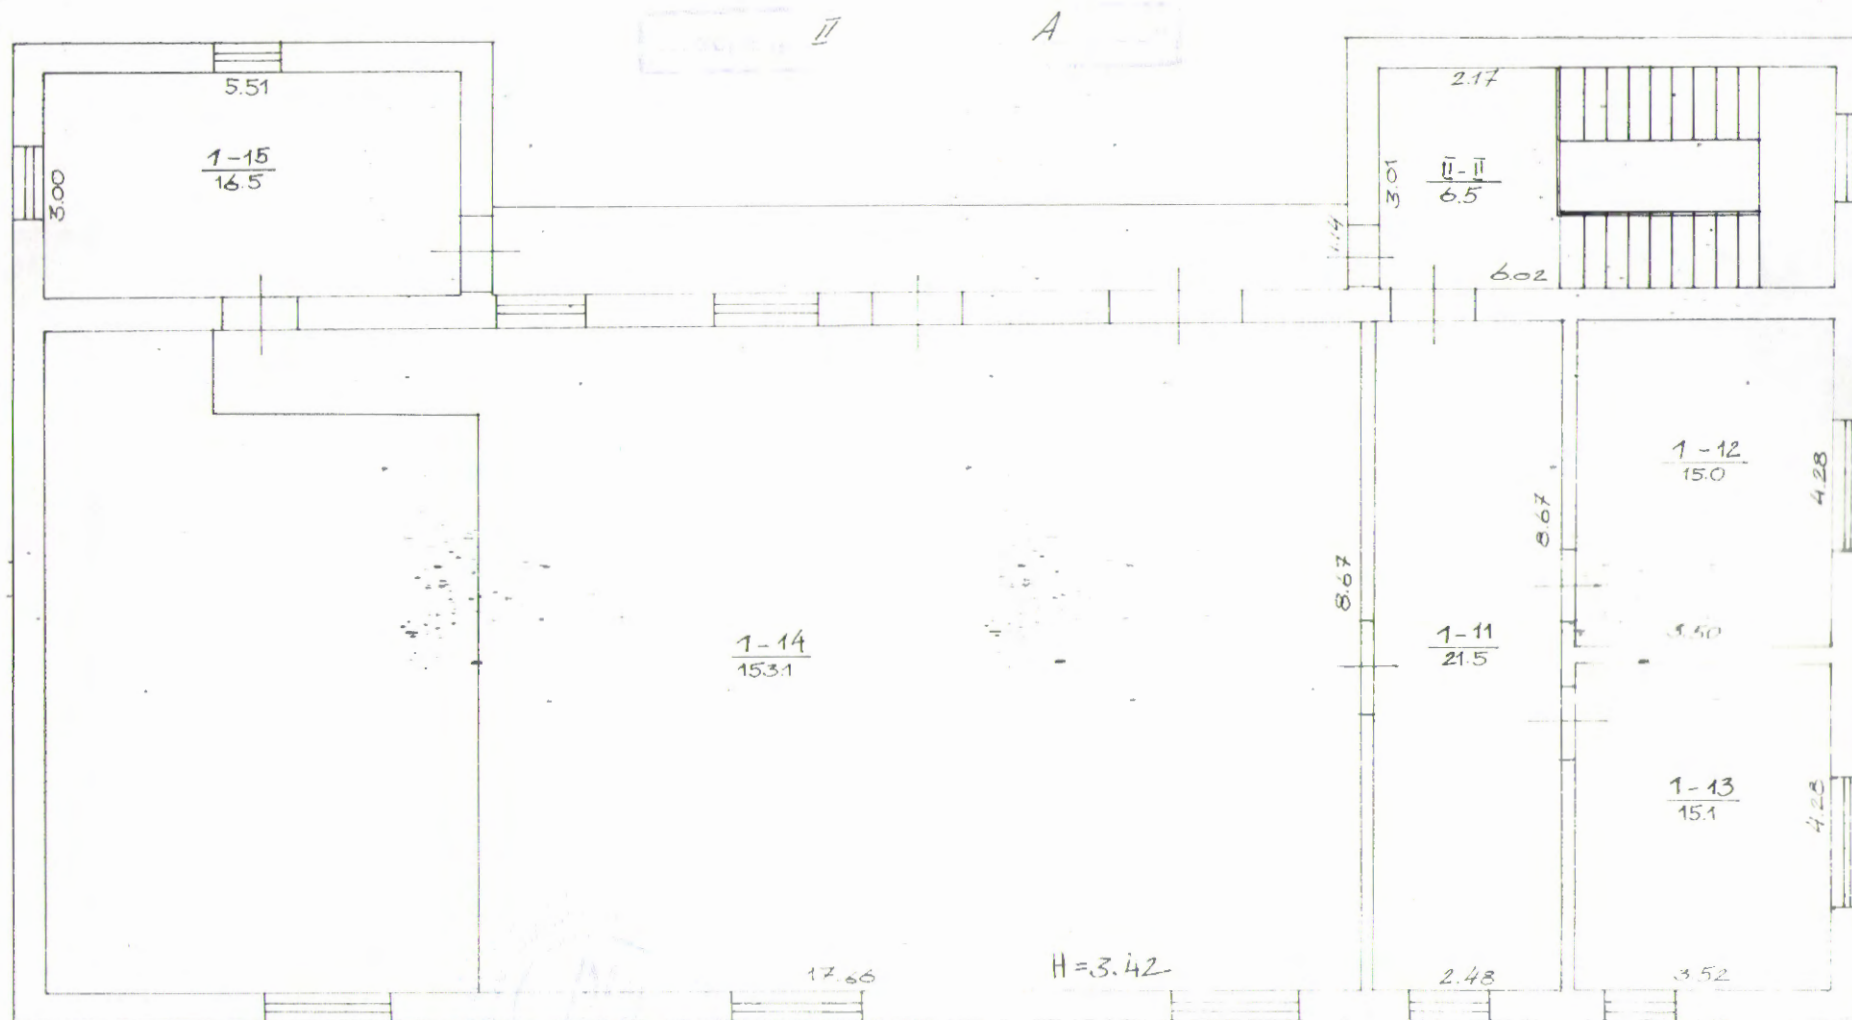

08

червня

2005

Гадиняк А.Я.

Стойчук М.Я.

Галай О.Я.