

Республика Украина
Область Днепропетровская
Город (поселок и др) г. Лимановка
Район Церетовский

Инвентарный
номер

Реестровый
номер

ТЕХНИЧЕСКИЙ ПАСПОРТ

Здание детского сада
на жилой дом индивидуального жилищного
фонда

адрес ул. Церетовская, №5

Фамилия, имя, отч-во собственника дома	Доля

Паспорт составлен

на 12. 10. 1999 г



Начальник БТИ


С. Савченко
подпись

1	2	3	4	5	6	7	8	9	10	11	12	13	14	15
Литер	Наименование (жилой дом; мансарда; подвал, сени, веранда; сарай; ограждающие и т.п.)	Год постройки	Фундамент	Стены	Кровля	Электрика	Водопровод	Канализация	Газоснабжение	Площадь м²	Объем, м³	Восстанов	Износ руб проц	Дефект
А.1	Здание	1968	бетон	штукатурка	штукатурка	да	нет	да	да	305.0	1034		40	
Б.1	подвал		штукатурка	штукатурка	штукатурка					9.0			20	
В.1	крыльцо		бетонное							9.0			40	
Г.1	коридор со входом	1968	бетон	штукатурка	штукатурка					10.0			40	
Д.1	подвал		штукатурка	штукатурка	штукатурка					6.6			30	
Е.1	подвал		штукатурка	штукатурка	штукатурка					10.4			40	
Ж.1	веранда		штукатурка	штукатурка	штукатурка					1.0			50	
И.1	складские помещения	нет	штукатурка	штукатурка	штукатурка					1.0			40	
К.1	амбара		штукатурка	штукатурка	штукатурка					1.0			40	
Л.1	забор	да	с краской	белый	белый					16.5			50	
Итого														

7. Кас

1:100

план срезки

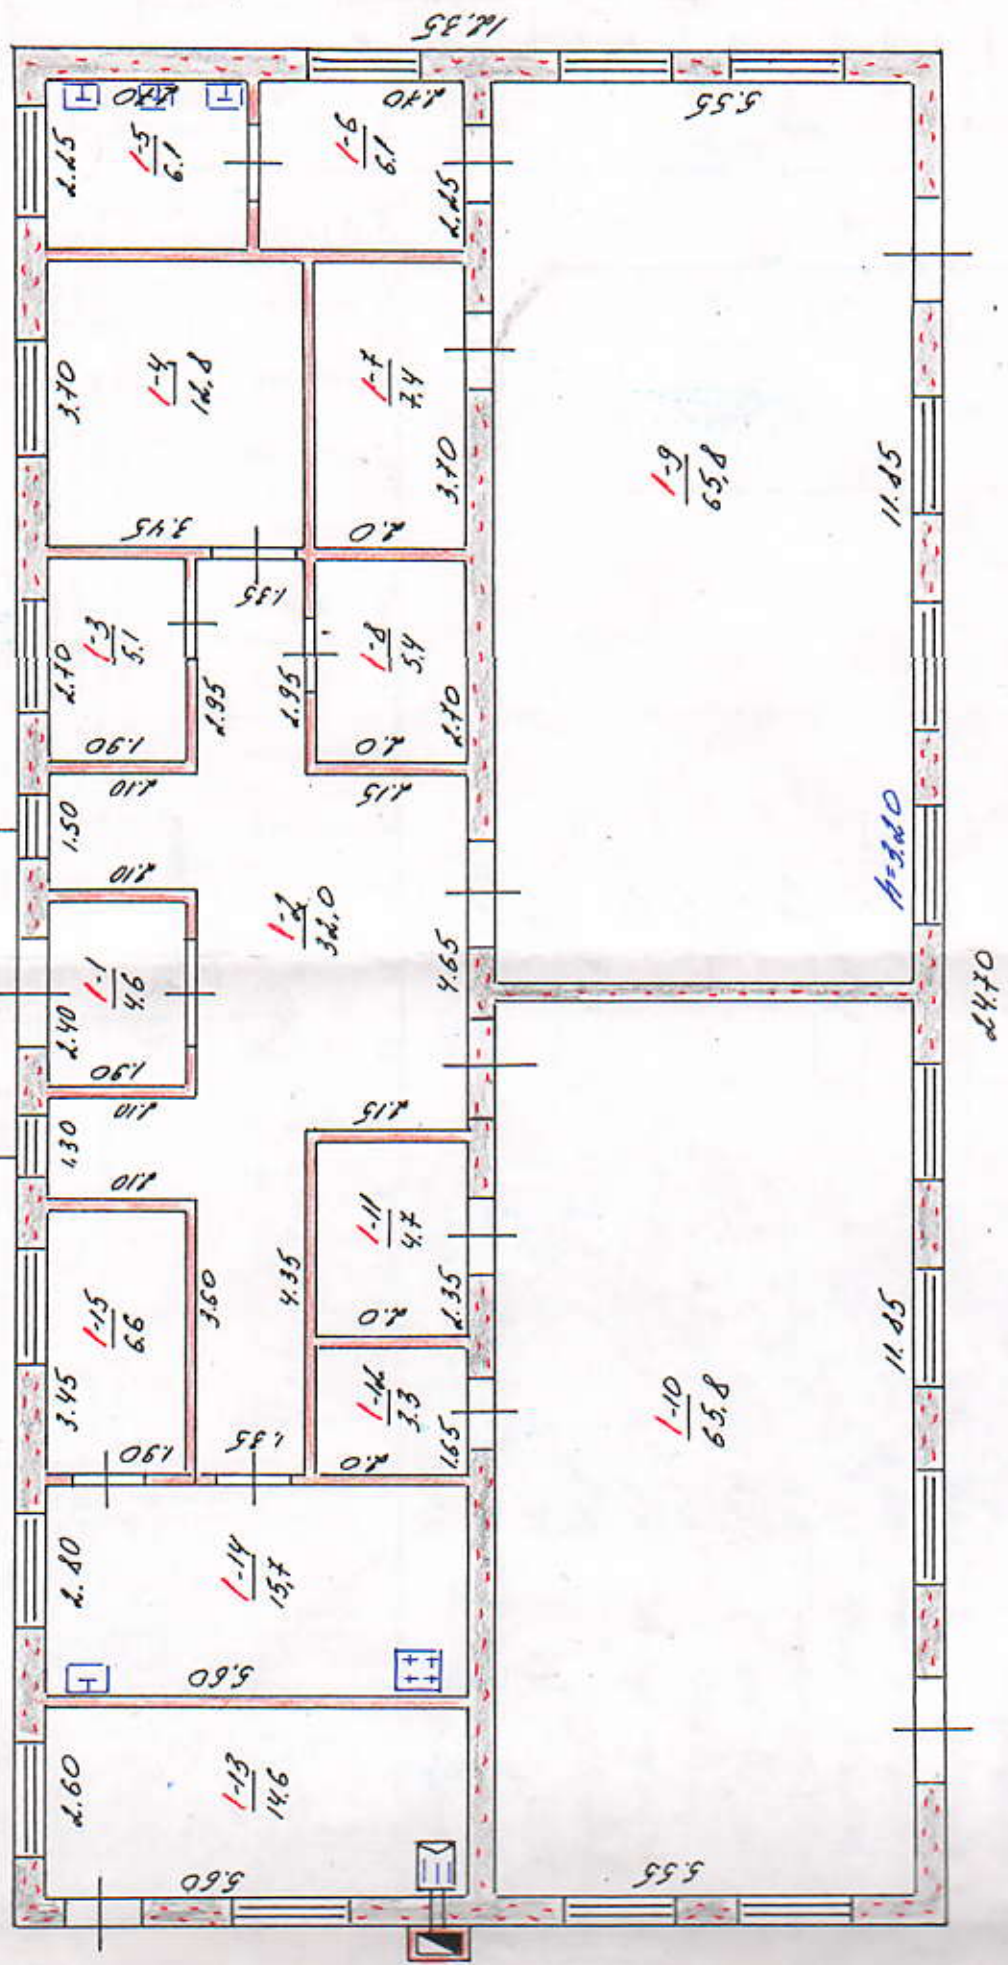

ЭКСПЛИКАЦИЯ

На жилые и жилые строения, имеющие
кстроенные помещения

внутренних площадей к плану строения и литеры «А1»

по улице (пер. площ.

№

В том числе предназначения по помещениях (кв. м)

1	2	3	4	5	6	7	8	9	10	11	12	13	14	15	16	17	18	19	20	21	22	23	24	
Этажи (начиная с подвала)	№ № квартир или помещений	№ № частей помещений (комнат, кухонь, коридоров и т.п.)	Назначение частей помещений (жилая комната, торговый зал, склад, кладовая, кухня, ванная, туалет, коридор и т.п.)	Формулы для подсчета площадей помещений по внутреннему обмену	Площадь частей помещений, подсчитанная по формуле (кв. м)	общая сум. кв. м	жилая	подсобная	общ. сум. кв. м	подсобная	общая	подсобная	общая	подсобная	общая	подсобная	общая	подсобная	общая	подсобная	общая	подсобная	общая	Площадь помещений не включенная в общую (кв. м)
5	1	1	коридор		4,6								4,6											3,20
	2	2	прихожая		11,0								11,0											-
	3	3	спальня		5,1								5,1											-
	4	4	кабинет		11,8							11,8												-
	5	5	участковый		6,1								6,1											-
	6	6	коридор		6,1								6,1											-
	7	7	кладовая		7,4								7,4											-
	8	8	кладовая		5,4								5,4											-
	9	9	подвальная		65,8							65,8												-
	10	10	подвальная		65,8							65,8												-
	11	11	кладовая		4,7								4,7											-
	12	12	кладовая		3,3								3,3											-
	13	13	подвальная		14,6								14,6											-

Данные
сод

Внести наименование группы помещений (гостиница, административная, торговая, складская, культурно-просветительная, физкультурно-спортивная, научная, учебная, лечебная, производственная, жилищно-коммунальная, общественная, торговая, промышленная, транспортная, складская, мат-техническая, специальная, прочая)

1080

15x

6.6

1444 1116

15x

6.6

Umore: 2560