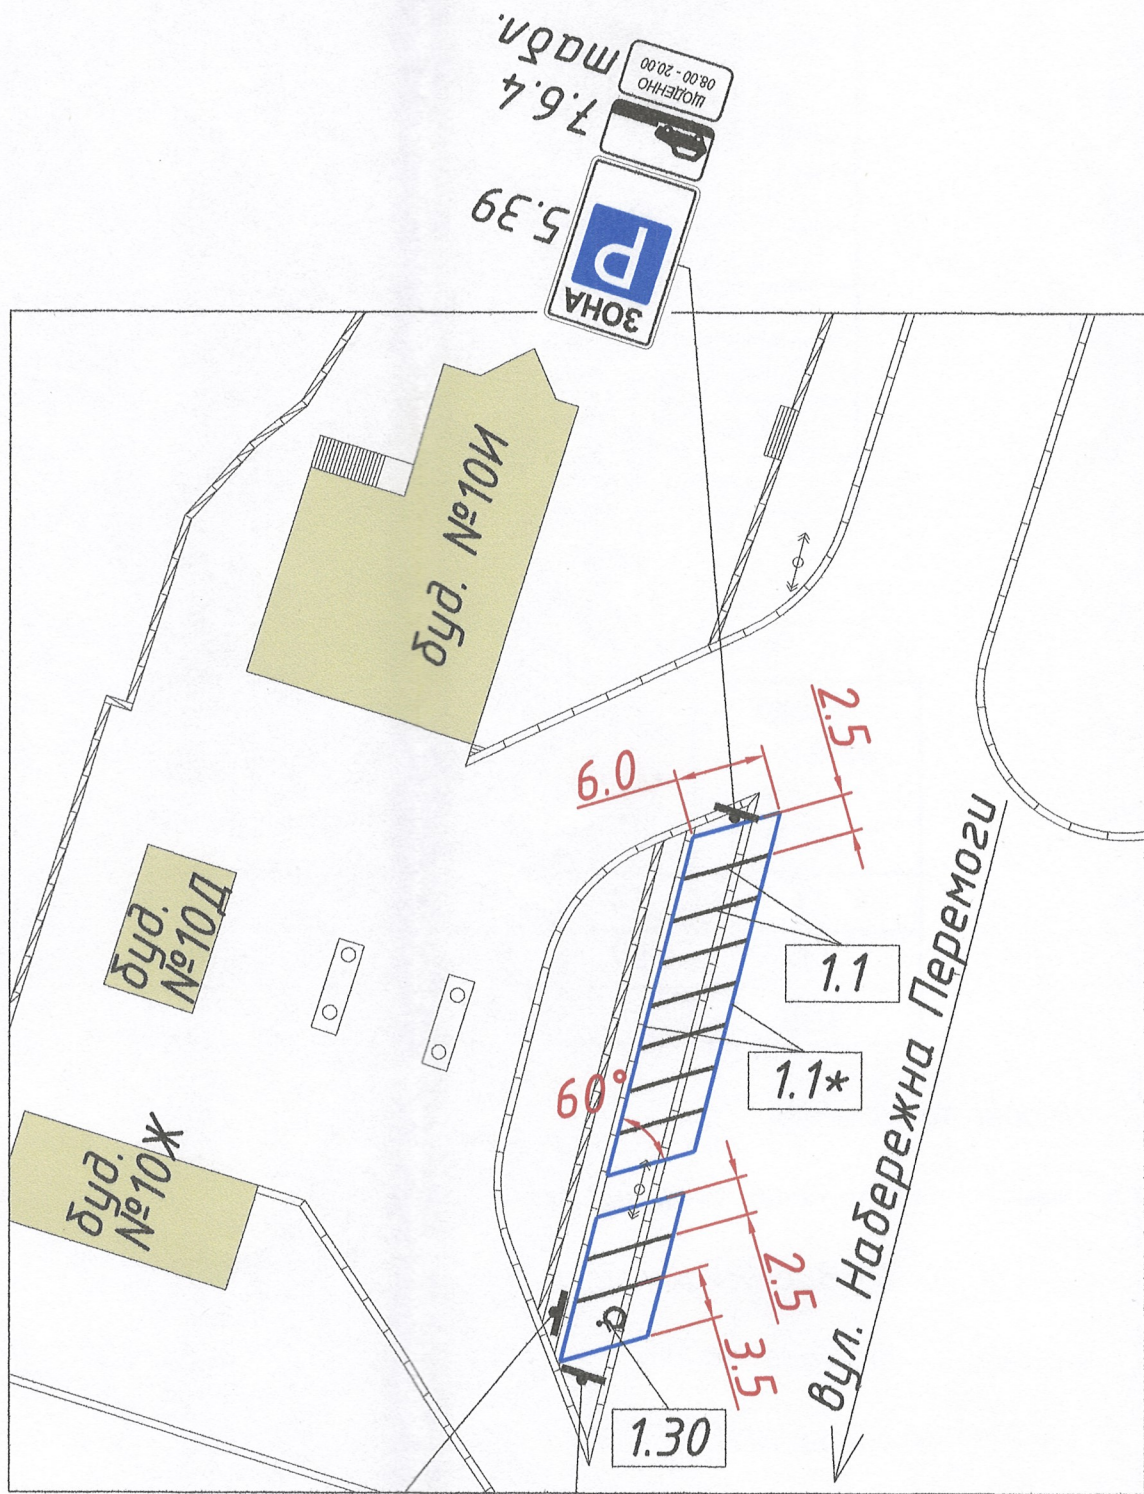




5.39  
300А  
P  
7.6.4  
08.00 - 20.00  
УЛІЗЕННЯ  
МАДЛ.

5.38.1  
7.17  
P  
♿

5.40  
300А

Таблиця дорожніх знаків

| Номер<br>згідно з<br>ДСТУ<br>4100:2014 | Кількість   |   |      |
|----------------------------------------|-------------|---|------|
|                                        | Типорозміру |   | ДЗІП |
|                                        | II          | I |      |
| 5.38.1                                 | 1           | - | -    |
| 5.39                                   | 1           | - | -    |
| 5.40                                   | 1           | - | -    |
| 7.6.4                                  | 1           | - | -    |
| 7.17                                   | 1           | - | -    |
| табл.                                  | -           | - | 1    |

 
Наказник управління патрульної  
поліції в Дніпропетровській області  
Департаменту патрульної поліції  
капітан поліції

Андрій КАЛЮЖНИЙ

Таблиця дорожньої розмітки

| Номер<br>згідно з<br>ДСТУ<br>2587:2010 | Дов-<br>жина,<br>м | К-ть<br>місць | Площа<br>кольору, м <sup>2</sup> |         |
|----------------------------------------|--------------------|---------------|----------------------------------|---------|
|                                        |                    |               | Білого                           | Синього |
| 1.1                                    | 54                 | -             | 5.4                              | -       |
| 1.1*                                   | 90                 | -             | -                                | 9.0     |
| 1.30                                   | -                  | 1             | 1.4                              | -       |

Умовні позначення:

-  - дорожній знак на металевому стояку  
 - бордюр (існуючий)  
 - підпірна стінка  
 - опора ЛЕП  
 - дерево

ПЕРЕВІРЕНО  
ВБДР УПП в Дніпропетровській області  
Департаменту патрульної поліції  
Термін дії: до 21.10.2025 р.

вих. № 11503/41/19/01-2020  
виг 22.10.2020

09/20-53-АД.01

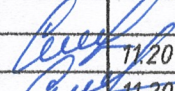
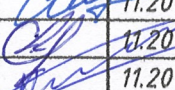
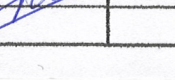
Майданчик для паркування транспортних засобів на  
вул. Набережна Перемоги, в районі буд. № 10-Д

Майданчик для паркування

Схема організації дорожнього руху  
М 1:500

| Стадія | Аркуш | Аркушів |
|--------|-------|---------|
| РП     | 1     | 1       |

ТОВ "Е С Ч"

| зм.       | Кільк. | Арк.     | № док. | Підпис                                                                              | Дата  |
|-----------|--------|----------|--------|-------------------------------------------------------------------------------------|-------|
| ГІП       |        | Семенов  |        |  | 11.20 |
| Розробив  |        | Семенов  |        |  | 11.20 |
| Перевірів |        | Новіков  |        |  | 11.20 |
| Ч.контр.  |        | Палагеша |        |  | 11.20 |