

ТОВАРИСТВО З ОБМЕЖЕНОЮ ВІДПОВІДАЛЬНІСТЮ
"АКРОПРОМ"

Інвентаризаційна
справа №

2017

ТЕХНІЧНИЙ ПАСПОРТ

на громадський будинок
з господарськими (допоміжними) будівлями та спорудами

_____ літер _____
(призначення)

вулиця (провулок площа) Новополюва буд. № 85
місто (селище, село) м.Київ
район Солом'янський
область Київська

Замовник технічної інвентаризації або уповноважена ним особа (прізвище, ім'я
та по батькові фізичної особи або найменування юридичної особи)

Акціонерне товариство "Укрпошта"

Паспорт виготовлено станом на
" 01 " 04 2020 р.

Керівник суб'єкта
господарювання

Козяр Т.В.
(П.І.Б.)

Виконав




Павловська І.П. АЕН№002143

(П.І.Б., серія, номер кваліфікаційного сертифіката)

СХЕМА РОЗТАШУВАННЯ БУДІВЕЛЬ ТА СПОРУД

вулиця (провулок, площа) Новополюва буд.№ 85
місто (селище, село) м.Київ
район Солом'янський область Київська

Масштаб 1:500

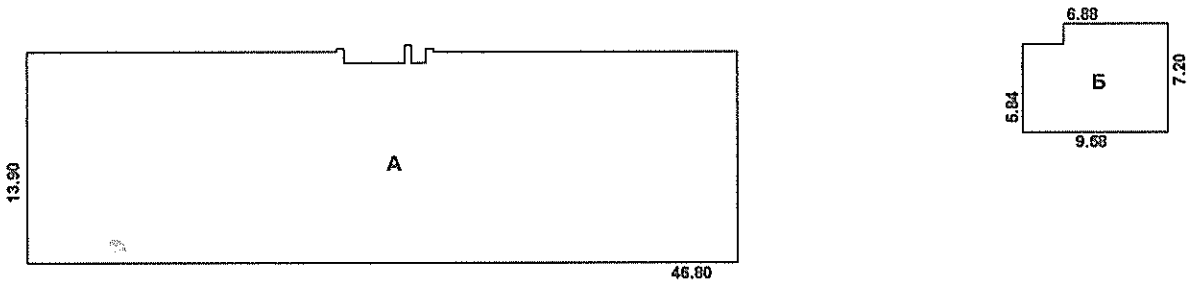

вул. Новополюва

Даний схематичний план не є підставою для визначення меж та площі земельної ділянки.

Літер або номер за планом	Назва будівель та споруд	Експлікація					
		Площа земельної ділянки, у т.ч.				під двором	примітка
		Загальна площа	усього під забудовою	під основною будівлею	під господарськими, допоміжними будівлями та спорудами		
1	2	3	4	5	6	7	8
А	Основна будівля		712.4	647.1	65.3		
Б	Котельня						

громадського будинку


літер A

(призначення)

вулиця (провулок) Новополюова буд.№ 85
 місто (селище, село) м.Київ
 район Солом'янський
 область Київська

Маштаб 1:200

Поверх I

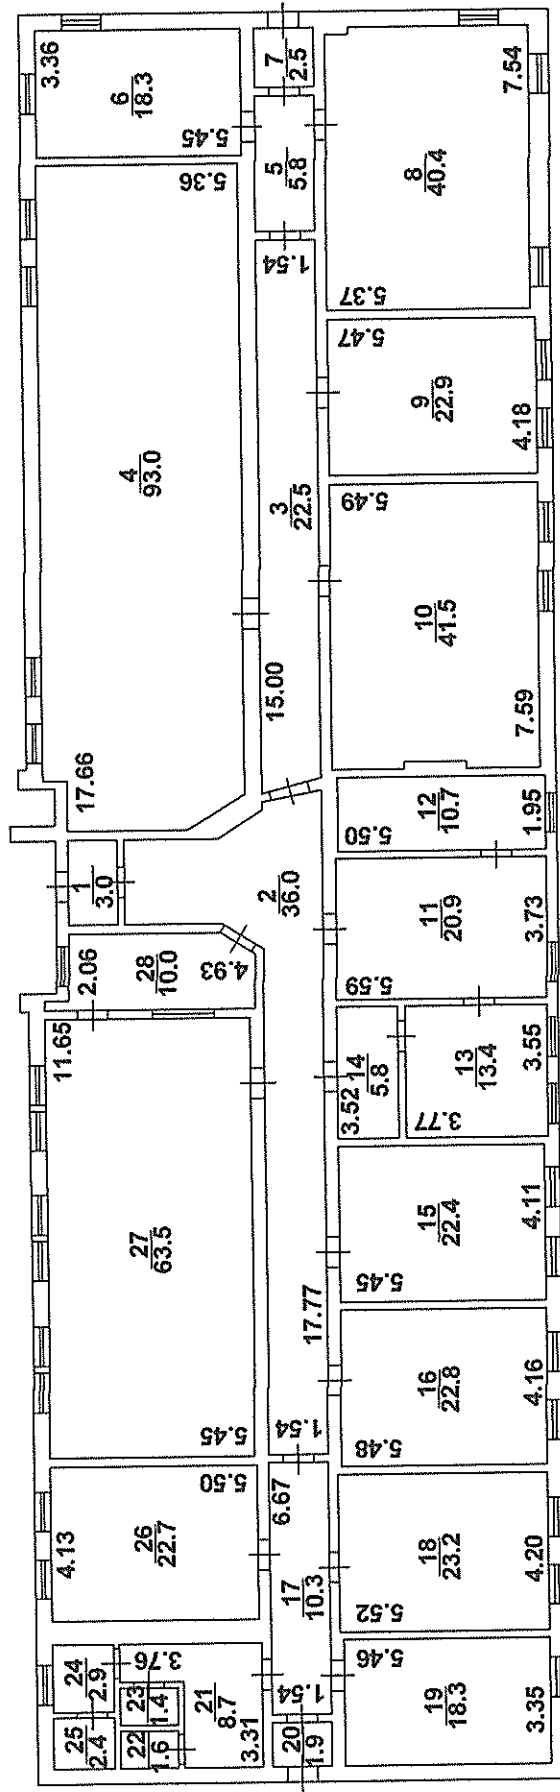


ПЛАН
громадського будинку

_____ літер Б
(призначення)
вулиця (провулок) Новопольова буд.№ 85
місто (селище, село) м.Київ
район Солом'янський
область Київська

Маштаб 1:200

Поверх цоколь

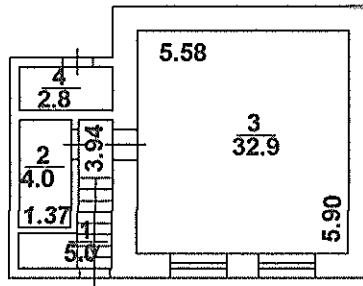

літ. А

буд.№ 85

літ. Б

(призначення)
Новопольова
м.Київ
Солом'янський
Київська

буд.№ 85

громадського будинку з господарськими (допоміжними) будівлями та спорудами

МІНІСТЕРСТВО РЕГІОНАЛЬНОГО РОЗВИТКУ, БУДІВНИЦТВА
ТА ЖИТЛОВО-КОМУНАЛЬНОГО ГОСПОДАРСТВА УКРАЇНИ
АТЕСТАЦІЙНА АРХІТЕКТУРНО-БУДІВЕЛЬНА КОМІСІЯ

Серія АЕ

№ 002143

КВАЛІФІКАЦІЙНИЙ СЕРТИФІКАТ
відповідального виконавця окремих видів робіт (послуг),
пов'язаних із створенням об'єкта архітектури
Інженер з інвентаризації нерухомого майна
(найменування професії)

Виданий про те, що **Павловська Ірина Павлівна**
(прізвище, ім'я, по батькові)

пройшов(ла) професійну атестацію, що підтверджує його (її) відповідність кваліфікаційним
вимогам у сфері діяльності, пов'язаної із створенням об'єктів архітектури, професійну
спеціалізацію, необхідний рівень кваліфікації і знань.

Категорія: **Інженер з інвентаризації нерухомого майна**

Кваліфікаційний сертифікат видано згідно з рішенням Атестаційної архітектурно-будівельної
комісії (далі - Комісія) від _____ № _____
(рішенням _____ відповідної _____ секції Комісії)
від **10.04.2013** № **28**, затвердженням президією
Комісії **10.04.2013 № 28-Е**).

Зареєстрований у реєстрі атестованих осіб **10.04** **2013** року
за № **2038** .

Роботи (послуги), пов'язані із створенням об'єктів архітектури, спроможність виконання
яких визначено кваліфікаційним сертифікатом: **Технічна інвентаризація**
об'єктів нерухомого майна.

Дата видачі **10.04** **2013** року

Голова (заступник голови) Атестаційної
архітектурно-будівельної комісії



Барзилович Д.В.

(прізвище, ім'я, по батькові)

