


СХЕМА РОЗТАШУВАННЯ БУДІВЕЛЬ ТА СПОРУД

Вулиця (провулок, площа) Тіниста, № 7
 Місто (селище, село) село Крюківщина
 Район Києво-Святошинський, область Київська

Масштаб 1:500

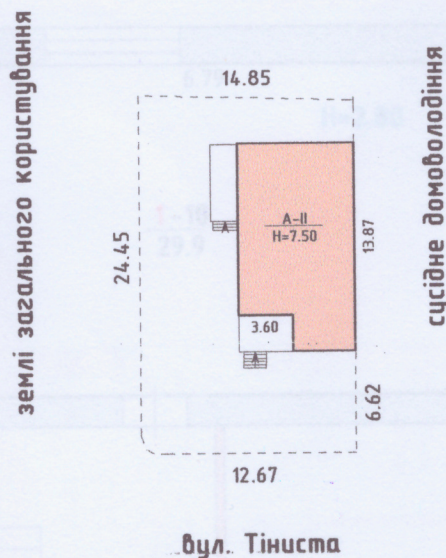

Окрема земельна ділянка
 Цільове призначення – для будівництва та обслуговування
 житлового будинку, господарських будівель та споруд
 Кадастровий номер 3222484001:01:023:0176

Літера або номер за планом	Назва будівель та споруд	Експлікація до схеми розташування будівель та споруд					
1	2	Площа земельної ділянки (м2), у тому числі					Примітка
А	Квартира № 1 (квартира знаходиться у таунхаузі)	загальна площа	усього під збудову	під основною будівлею	під господарським, допоміжними будівлями і спорудами	під двором	
		3	4	5	6	7	8
		359.0	116.0	116.0	0.0	243.0	

02.04.2019

Виконав

І.Д.Філатов


3

ПЛАН
квартири № 1
у будинку квартирного типу

Вулиця (провулок, площа) Тіниста, № 7
Місто (селище, село) село Крюківщина
Район Києво-Святошинський, область Київська

Масштаб 1:100

Підвал

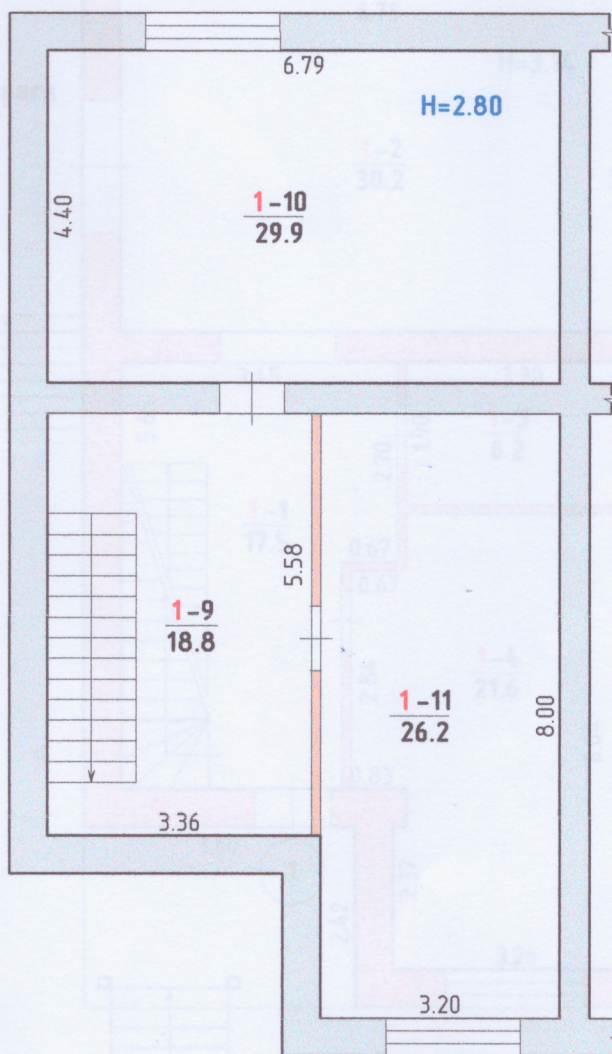

Фізична особа-підприємець
Філатов Ігор Дмитрович
ІПН 2260613953

Виконав

Філатов І.Д.


02.04.2019

ПЛАН
квартири № 1
у будинку квартирному типу

Вулиця (провулок, площа) Тінеста, № 7
Місто (селище, село) село Крюківщина
Район Києво-Святошинський, область Київська

Масштаб 1:100

1 поверх

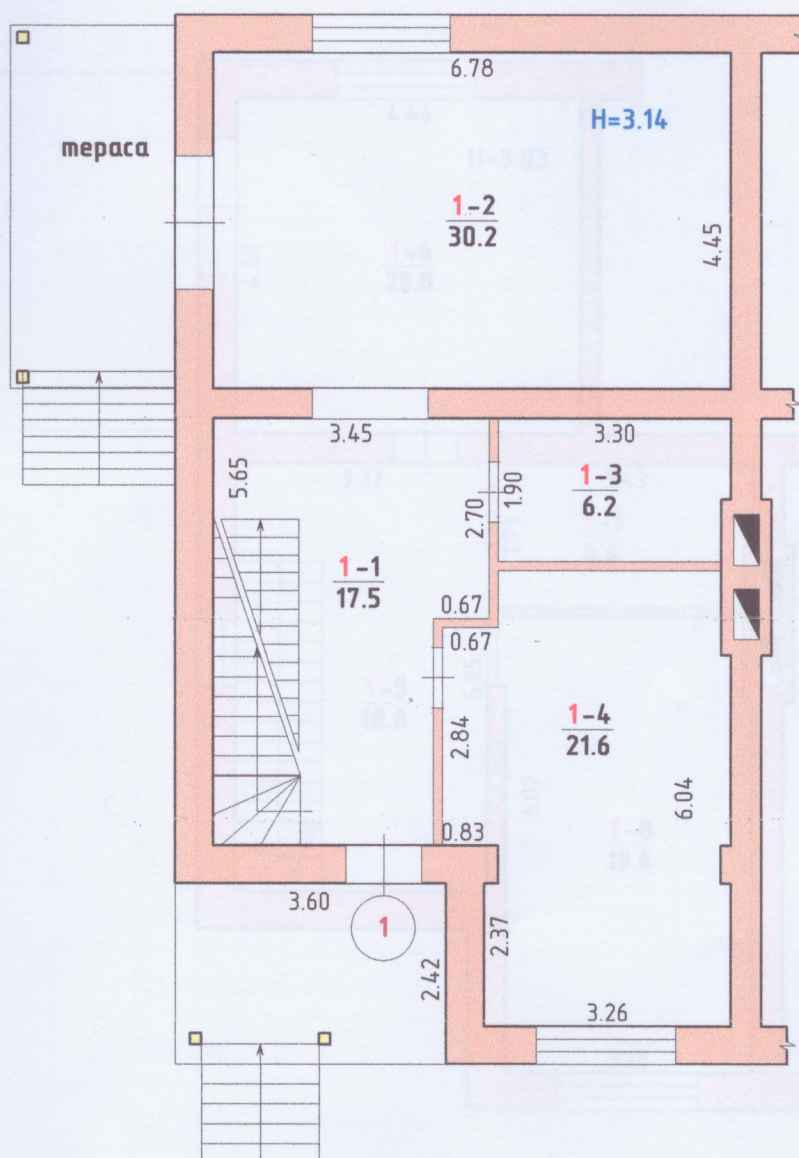

Фізична особа-підприємець
Філатов Ігор Дмитрович
ІПН 2260613953

Виконав

Філатов І.Д.

02.04.2019

ПЛАН
квартири № 1
у будинку квартирного типу


Вулиця (провулок, площа) Тиниста, № 7

Місто (селище, село) село Крюківщина

Район Києво-Святошинський, область Київська

Масштаб 1:100

2 поверх

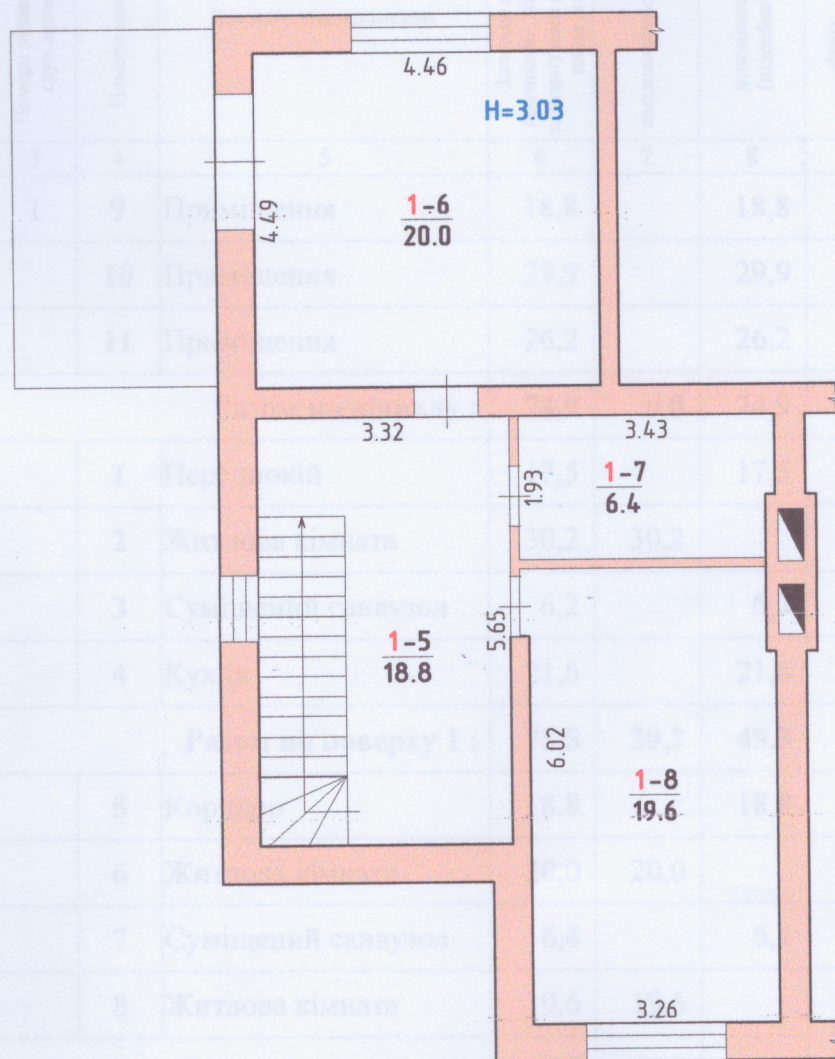

Фізична особа-підприємець
Філатов Ігор Дмитрович
ІПН 2260613953

Виконав

02.04.2019

Філатов І.Д.

ЕКСПЛІКАЦІЯ

приміщень квартири (кімнати, жилого блоку, секції,
посімейного, спільного заселення) № 1

Вулиця (пр-в., площ.) Тінеста, № 7

Місто (селище, село) Крюківщина

Район Києво-Святошинський

Область Київська

Літера	Поверх	Номери відокремлених груп приміщень	Номери приміщень	Призначення приміщень	Загальна площа приміщень, підрахована за формулами розрахунку площ (кв. м)	Площа (кв. м)				Примітки
						житлова (основна)	допоміжна (підсобна)	літніх, неопалюваних приміщень	площа приміщень загального користування	
1	2	3	4	5	6	7	8	9	10	11
А	пд	1	9	Приміщення	18,8		18,8			
			10	Приміщення	29,9		29,9			
			11	Приміщення	26,2		26,2			
			Разом по підвалу :		74,9	0,0	74,9	0,0	0,0	
	1		1	Передпокій	17,5		17,5			
			2	Житлова кімната	30,2	30,2				
			3	Суміщений санвузол	6,2		6,2			
			4	Кухня	21,6		21,6			
			Разом по поверху 1 :		75,5	30,2	45,3	0,0	0,0	
	2		5	Коридор	18,8		18,8			
			6	Житлова кімната	20,0	20,0				
			7	Суміщений санвузол	6,4		6,4			
			8	Житлова кімната	19,6	19,6				
			Разом по поверху 2 :		64,8	39,6	25,2	0,0	0,0	
			Усього:		215,2	69,8	145,4	0,0	0,0	

02 квітня 2019р.

Виконав  Філатов І.Д.



ХАРАКТЕРИСТИКА КВАРТИРИ (КІМНАТИ, ЖИЛОГО БЛОКУ, СЕКЦІЇ) У БУДИНКУ КВАРТИРНОГО ТИПУ (Гуртожитку)

Рік споруд- ження/ реконс- трукції	Серія проекту	Опис основних конструктивних елементів				Інженерне обладнання				Висота (м)	Загальна площа (кв. м)	Об'єм (куб. м)
		стіни	перекриття	підлога	електрика	водопровід	каналізація	газопровід				
1	2	3	4	5	6	7	8	9	10	11	12	
2006		цегла	плита з/бетон	стяжка цемент.	так	так	так	так	7,50	215,2	1614	