

ТЕХНІЧНИЙ ОПИС

Призначення будинку: Будівля школи (старий навчальний заклад) 1912_рік побудови

Найменування конструкт. елементів	Характеристика конструктивних елементів	Тех.стан	%зносу
Фундамент	Камінь бутовий		
Стіни	Камінь бутовий + шуба 0,70		
Перегородки	Цегла 0,20		
Перекриття	Дерев'яновальковане		
Підлога	Дошата		
Покрівля	Залізо чорне		
Вікна	Подвійні		
Двері	Двополотні		
Сходи			
Інж.обладнання			
Опалення	Пічне		
Електроенергія	Так		
Газифікація			
Водопровід			
Каналізація			
Опис сантех.приладів			
Сміттепровід			
Оздоблення зовнішнє			
Оздоблення внутрішнє			
Відомості про капремонт та реконструкцію			



Технічний опис прибудов, надбудов та підвалів

Найменування	Літер	Фун-т	стіни	Перекриття	підлога	покрівля	Інж.об-ня	Оздоб-ня	%
прибудова	а	к/б Т-0,65	К/б + шуба Т-0,60	Підшивка дошками	Дошата	Залізо	Ел. енергія		
ганок	а1, а2, а3, а4, а5		Бетонний						
сходи	а6		металеві						

« 22 » 04 2015р. Виконав Русначенко О.В.

Перевірив Русначенко О.В.

Експлікація
до схематичного плану розміщення будівель та споруд
що розташовані за адресою: с. Устя

вул Червоноармійська 1

№ п/п	Літер за планом	№ за переліком	Назва об'єктів	Матеріал стін	Загальна площа м²
1	А		Будівля школи (старий начальний заклад)	Камінь бутовий	450,8
2	а		Прибудова	Камінь бутовий	33,1
3	а1		Ганок 5,5м²	Бетонний	
4	а2		Ганок 7,1м²	Бетонний	
5	а3		Ганок 2,9м²	Бетонний	
6	а4		Ганок 3,8м²	Бетонний	
7	а5		Ганок 3,8м²	Бетонний	
8	а6		Сходи 9,5м²	Металеві	
		Разом			483,9

ЖУРНАЛ ЗОВНІШНІХ ОБМІРІВ
№ 1

на домоволодіння № 1 по вулиці (пров.) Червоноармійська в селі Устя

Площа, що підлягає оплаті в м² 693,6

Літер по плану	Формули для підрахунку площі	К-ть поверхів	Площа до сплати	Площа	Висота	Об'єм	P	P/C
1	2	3	4	5	6	7	8	9
A		2	616,60	308,30	7,4	2281		
a			44,40	44,40	3,6	160		
a1			5,50	5,50				
a2			7,10	7,10				
a3			2,90	2,90				
a4			3,80	3,80				
a5			3,80	3,80				
a6			9,50					
Всього по основному:			693,60	375,80		2441		



Міністерство регіонального розвитку України
Державна архітектурно-будівельна комісія
Інженер
Регістраційний № 1070
Олександр Володимирович
Кваліфікаційний сертифікат



Бершадський районний інвентаризаційний пункт
Інвентаризація
Відп. № 34821948
УКРАЇНА

Копія вірна



Копія вірна


ОПИС

документів інвентаризаційної справи № _____
на домоволодіння № 1 _____ по вул. Червоноармійська
міста, смт., села Устя квартал № _____

Найменування документів	Основа інвентаризація 2010 р.		Поточна інвентаризація 20 р.		Поточна інвентаризація 20 р.		Поточна інвентаризація 20 р.	
	№ листів	№ листів	№ листів	№ листів	№ листів	№ листів	№ листів	№ листів
Зведений оціночний акт								
План земельної ділянки								
Оціночний акт Ф № 3								
Оціночний акт Ф № 4								
Поверхові плани								
Експлікація								
Журнал зовнішніх обмірів								
Ескізи до оцінки і генплан								
Ескізи до поверхневих планів								
Заява								
Акт перевірки								
Рахунок								
Акт прийняття в експлуатацію								
Висновок про технічний стан								
Акт відводу								
Договір забудови								
Рішення і ухвали судів								
Рішення виконавчого								
Висновок про рестрацію								
Свідчення								
Договори дарування								
Договори купівлі-продажу								
Інші								
Всього листів								

Інженер-інвентаризатор _____ Респіченко О. В.


СХЕМАТИЧНИЙ ПЛАН
розміщення будівель та споруд
на земельній ділянці
місто/село Устя
вулиця Червоноармійська № 1

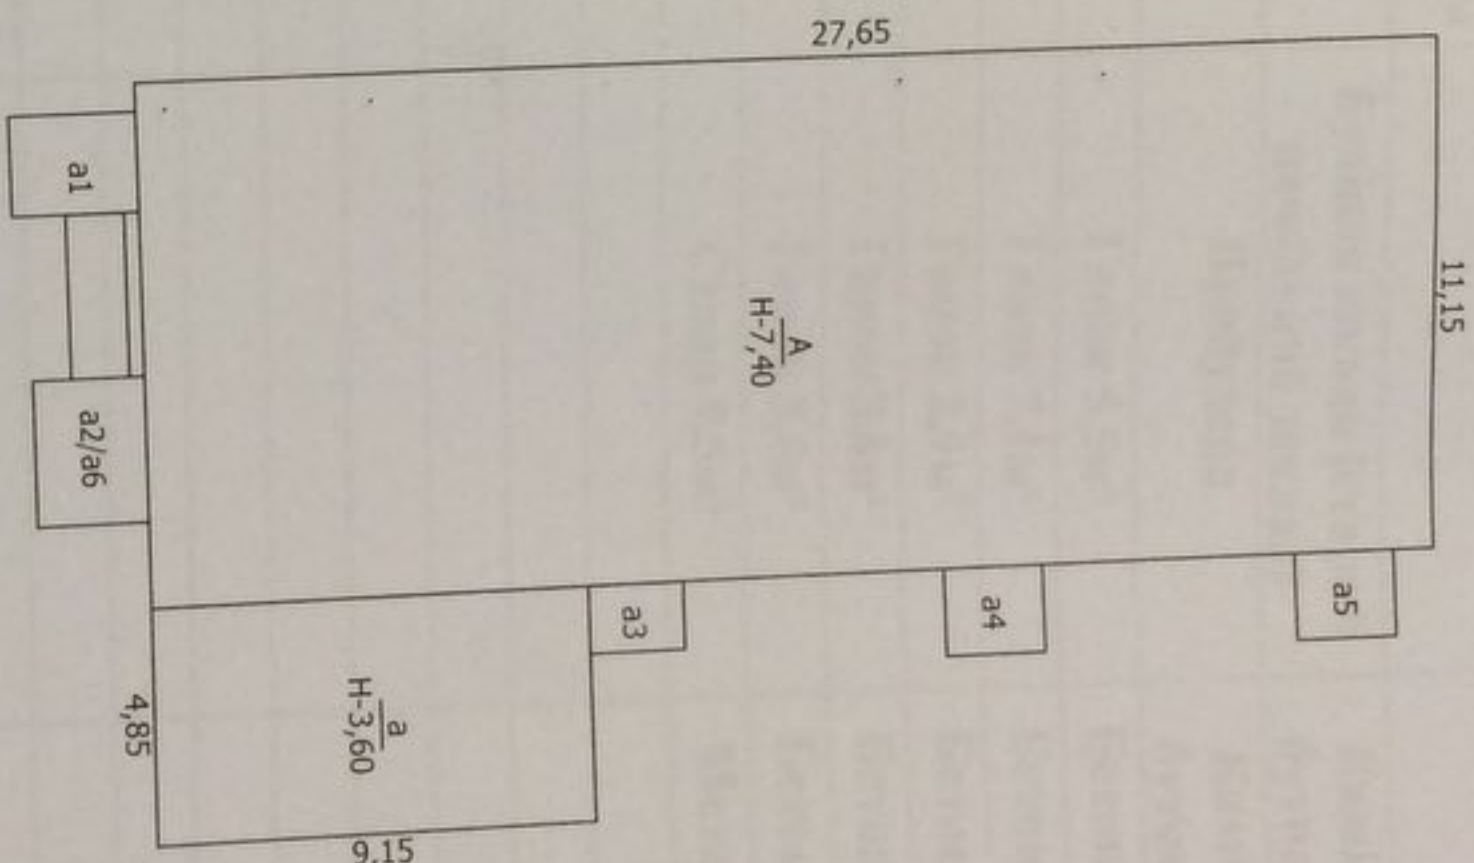

Складено Бершадським РБТІ
2015р

ПОПОВЕРХОВИЙ ПЛАН
на будівлю літ. "А" поверх I
по вулиці Червоноармійська буд № 1
місто (село) Устя район Бершадський

МАСШТАБ 1:100

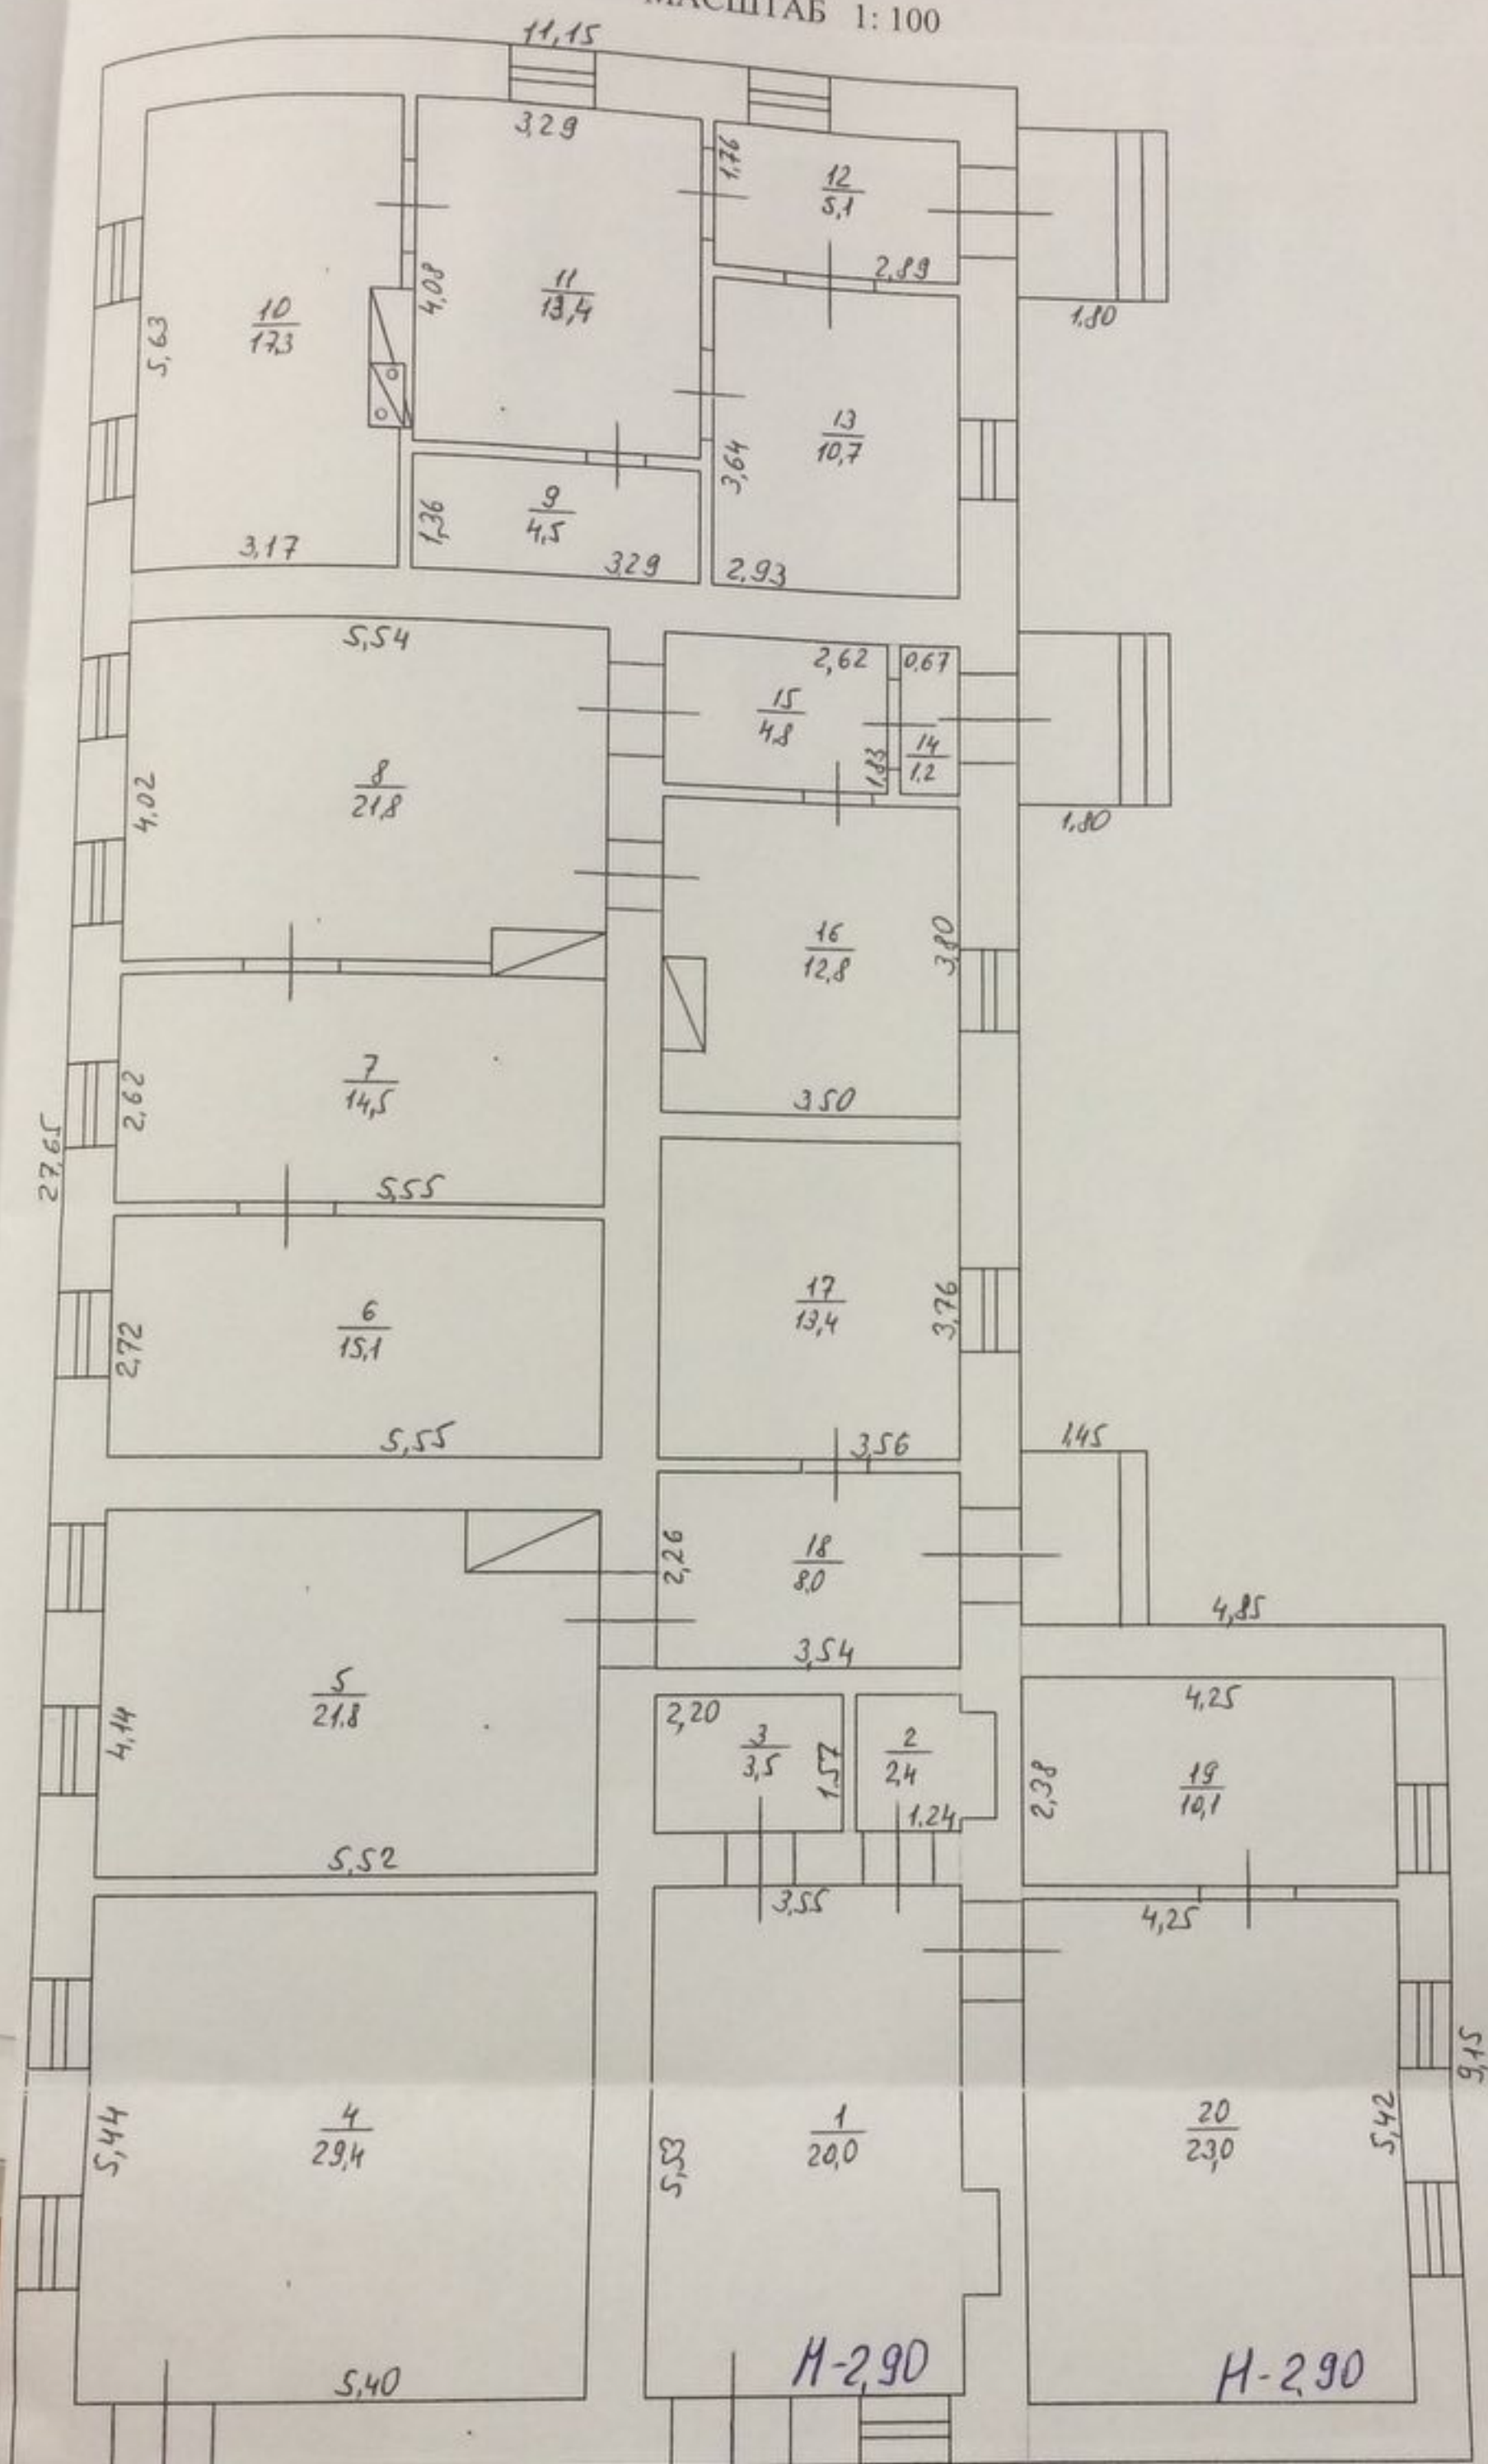

Бершадське районне бюро технічної інвентаризації		
Начальник		Лаппа О.Л.
Склад		Русначенко О.В.
Перевірив		Русначенко О.В.
Креслив		Русначенко О.В.
Дата виконання „ 22 ” 04		2015 р.

ЖУРНАЛ

внутрішніх обмірів та розрахунків площ приміщень
житлового (садибного) будинку

літер

"А",

вулиця(провулок, площа)

Червоноармійська

місто (село, селище) Устя

1	2	3	4	5	6	7	Площа житлових квартир (кв. м.)			11	12	13
							Загальна (сума гр. 9 та 10)	основна	допоміжна			
А I			1	коридор								
			2	кладовка		20,0		20,0				
			3	кладовка		2,4		2,4				
			4	приміщення		3,5		3,5				
			5	приміщення		29,4		29,4				
			6	приміщення		21,8		21,8				
			7	приміщення		15,1		15,1				
			8	приміщення		14,5		14,5				
			9	приміщення		21,8		21,8				
			10	приміщення		4,5		4,5				
			11	приміщення		17,3		17,3				
			12	коридор		13,4		13,4				
			13	приміщення		5,1		5,1				
			14	тамбур		10,7		10,7				
			15	коридор		1,2		1,2				
			16	приміщення		4,8		4,8				
			17	приміщення		12,8		12,8				
			18	коридор		13,4		13,4				
	а		19	приміщення		8,0		8,0				
	а		20	приміщення		10,1		10,1				
Всього по I-му поверху :						252,8	252,8	252,8				
А II			21	коридор		18,8		18,8				
			22	коридор		49,7		49,7				
			23	приміщення		54,2		54,2				
			24	приміщення		54,1		54,1				
			25	приміщення		54,3		54,3				
Всього по II-му поверху:						231,1	231,1	231,1				
Всього по будівлі разом:						483,9	483,9	483,9				

22. 04. 2015 р

Виконав

Перевірив

Русначенко О.В.

Русначенко О.В.



Копія вірна

