

ФОП "НЕСТЕРЕНКО ОЛЕНА МИКОЛАЇВНА"

Суб'єкт господарювання

Інвентаризаційна справа № 145

ТЕХНІЧНИЙ ПАСПОРТ

на громадський будинок з господарськими (допоміжними)
будівлями та спорудами

Вулиця (провулок, площа) Пушкінська, № 8,
місто (селище, село) Київ,
район Шевченківського,
область

Замовник технічної інвентаризації або уповноважена ним особа (прізвище, ім'я, по батькові
фізичної особи або найменування юридичної особи)

ФОП Авраменко Ігор Тимофійович

Паспорт виготовлено станом на
" 14 " 03 2020 р.

Керівник суб'єкта господарювання

Виконав

Перевірив



Нестеренко О.М.
(П. І. Б.)

Нестеренко О.М. АЕ 004911
(П. І. Б., серія, номер кваліфікаційного сертифіката)

Нестеренко О.М. АЕ 004911
(П. І. Б., серія, номер кваліфікаційного сертифіката)

*Примітка. Дані технічного паспорта актуальні протягом одного року з дати проведення технічної інвентаризації.

ПЛАН
громадського будинку

нежитлове приміщення _____, літера " В " _____
(призначення)

вулиця (провулок, площа) _____ Пушкінська _____, № 8 _____


місто (селище, село) _____ Київ _____

район _____ Шевченківський _____



область _____

Маштаб 1:200

Підвал літ "В"

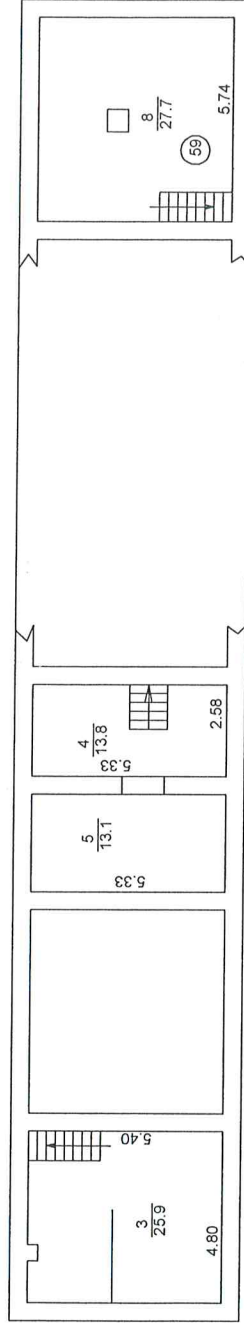

1 поверх літ "А"

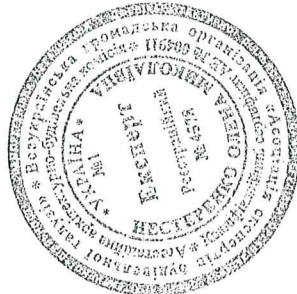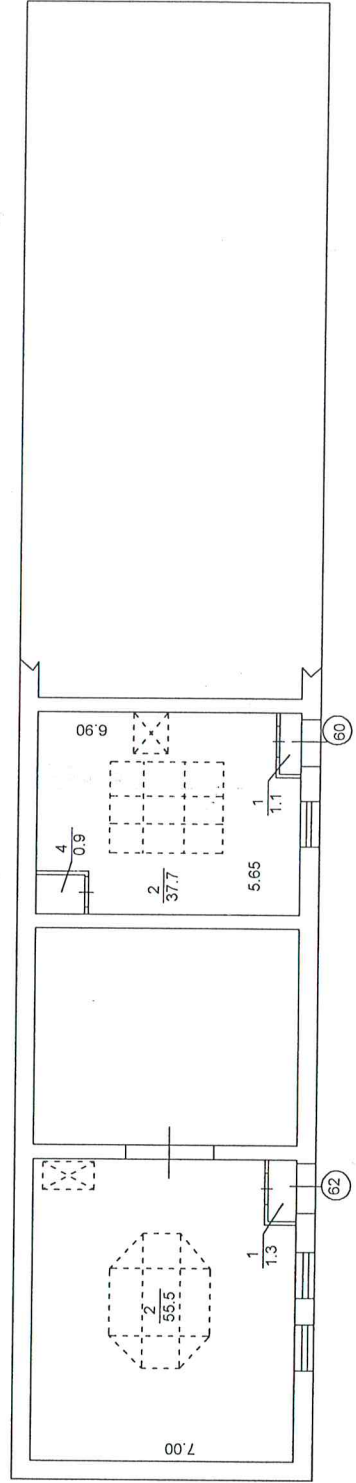

ЕКСПЛІКАЦІЯ
приміщень громадського будинку
 нежитлове приміщення
 (призначення)

літера **" В "**

Вулиця (провулок, площа)
 місто (селище, село)
 район
 область

Пушкінська

№ **8**

Київ

Шевченківський

Літера	Поверх	Номери відокремлених груп приміщень	Номери приміщень	Призначення приміщень	Загальна площа приміщень, підрахована за формулами розрахунку площ (кв.м)	Площа (кв.м)				Примітки
						житлова (основна)	допоміжна (підсобна)	літніх, неопалювальних приміщень	площа приміщень загального користування	
1	2	3	4	5	6	7	8	9	10	11
В	підвал	59	8	підсобне	27,7		27,7			
				Всього частині по гр. прим. №59:	27,7	0,0	27,7			
	підвал	60	4	підсобне	13,8		13,8			
			5	підсобне	13,1		13,1			
	1		1	тамбур	1,1		1,1			
			2	основне	37,7	37,7				
			3	туалет	0,9		0,9			
				Всього по гр. прим. №60:	66,6	37,7	28,9			
	підвал	62	3	підсобне	25,9		25,9			
		1	1	тамбур	1,3		1,3			
			2	основне	55,5	55,5				
				Всього по гр. прим. №62:	82,7	55,5	27,2			
				Разом по гр.прим.№60;62 та частині гр.прим. №59	177,0	93,2	83,8			
Примітка: потрапити до приміщення №8 площа 27,7 м.кв групи приміщень №59, можливо через групу приміщень №58 правовласності на яку оформлено на іншу особу										

" 14 " 03 2020 року