



Область Івано-Франківська

Номер інвентаризаційної справи

7201

Реєстровий номер

Район

Реєстраційний номер

ТЕХНІЧНИЙ ПАСПОРТ

на громадський будинок

Міська клінічна лікарня № 1

призначення

№ 34 вулиця (провулок, площа) Матейки

місто (селище, село) Івано-Франківськ

[illegible]

ПЛАН

поверхня громадського будинку

Лікувальний корпус


Матейки № 34

Івано-Франківськ

вулиця (провулок, площа)

місто (селище, село)

Масштаб 1: 100

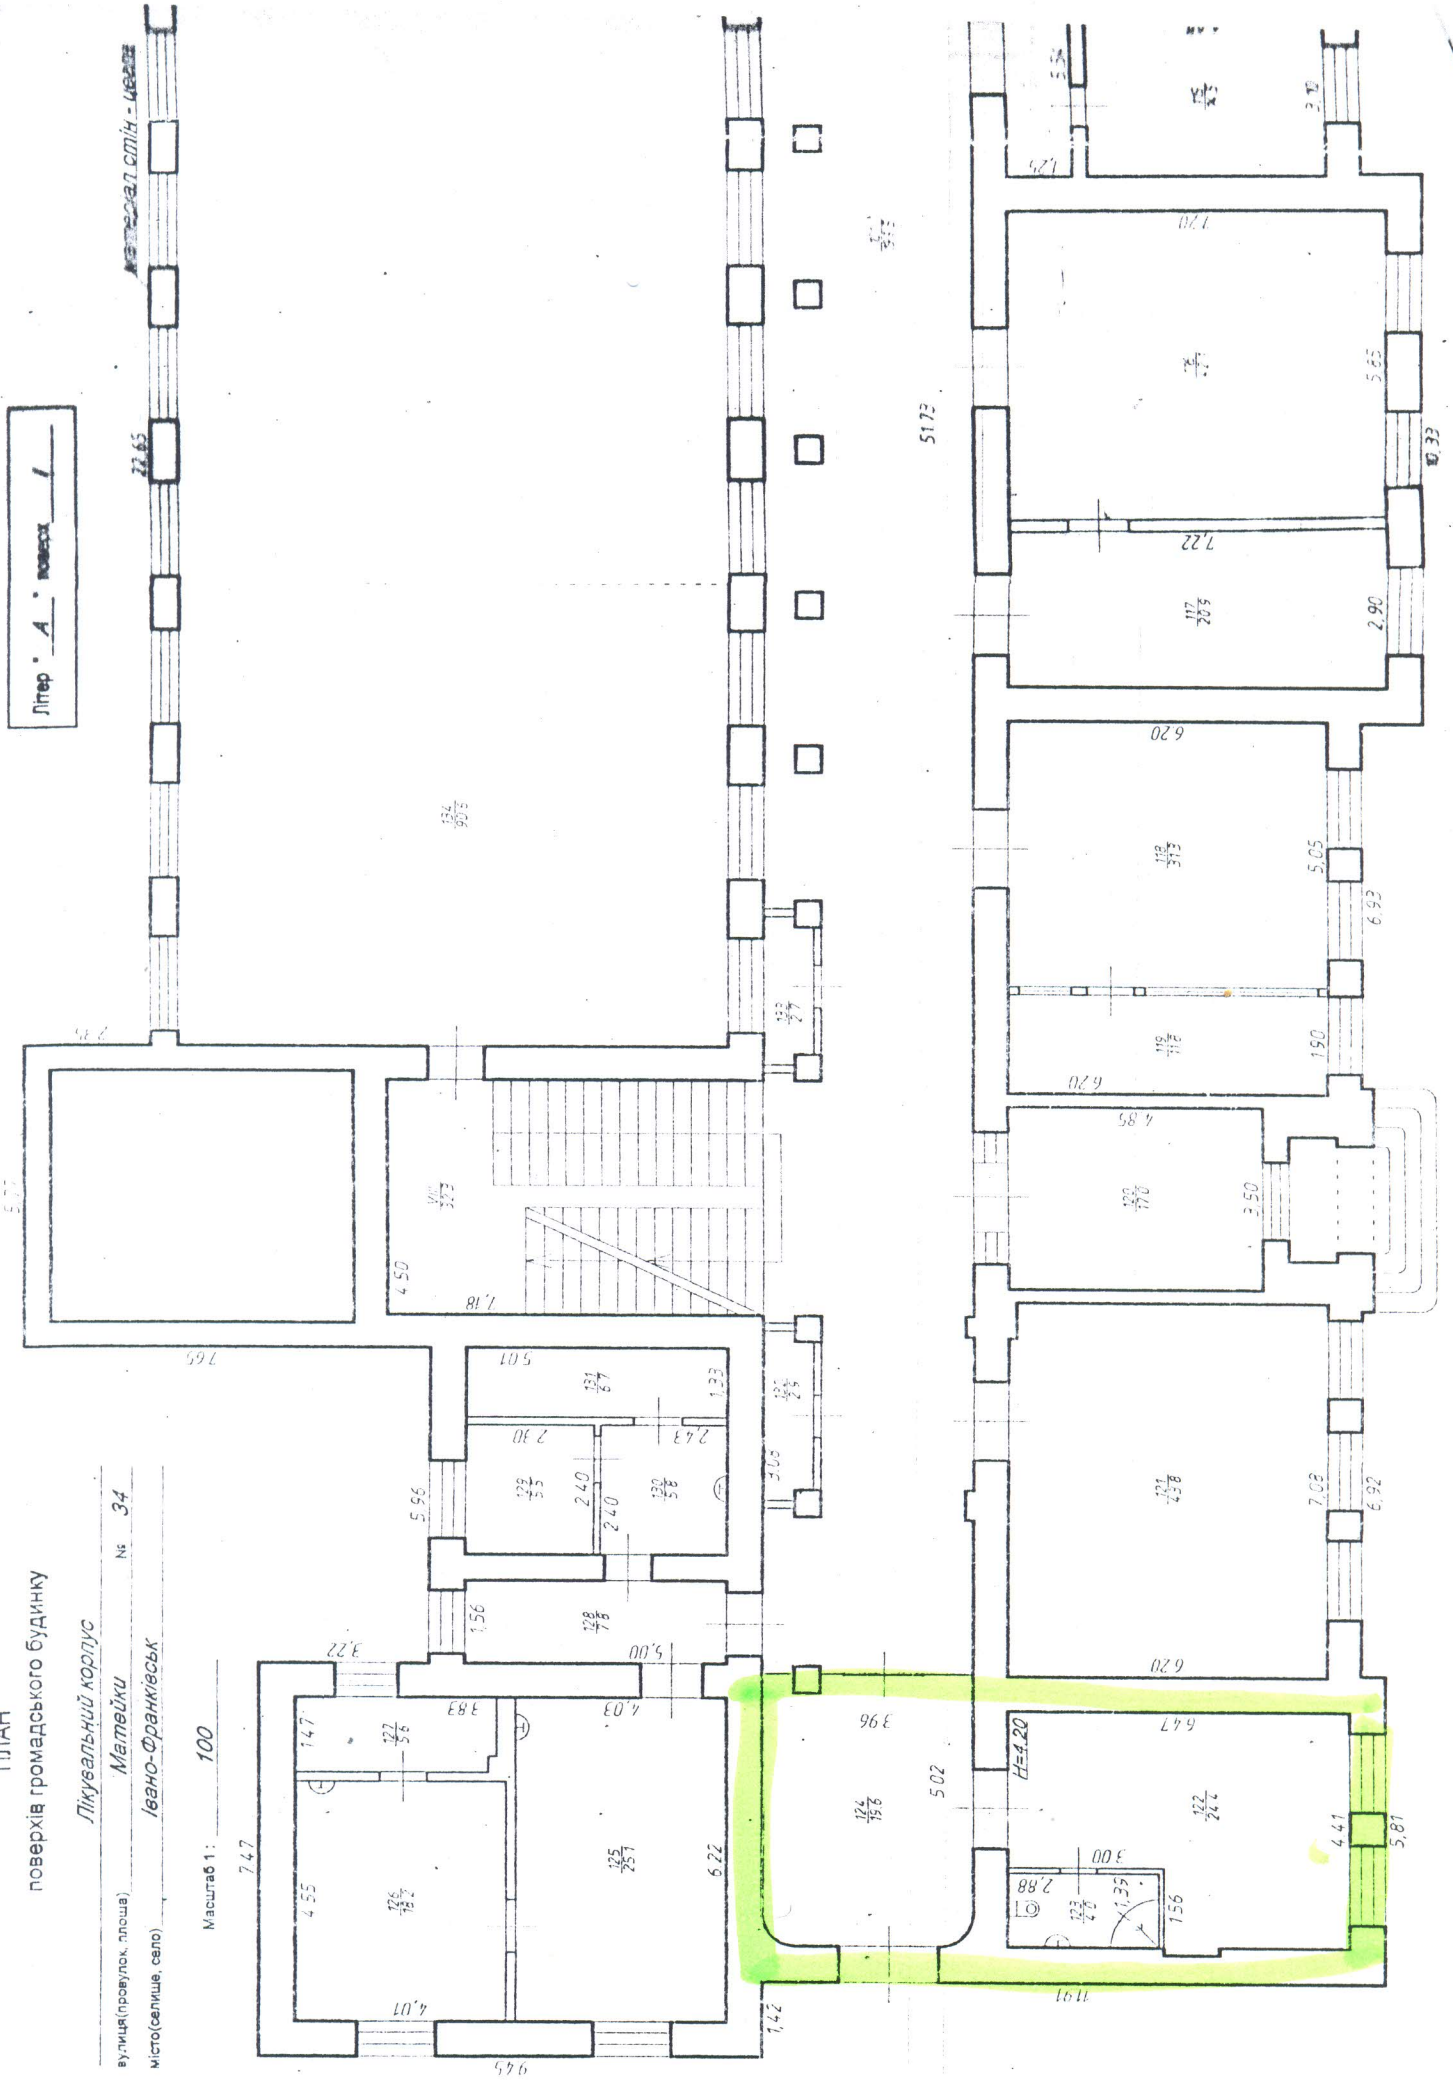

094	санпропускник	4,1		4,1			
095	кабінет	15,1		15,1			
096	кабінет	5,9		5,9			
097	кабінет	9,7		9,7			
098	склад	16,9		16,9			
099	кабінет	10,8		10,8			
0100	коридор	6,0		6,0			
0101	роздягальня	13,2		13,2			
0102	санвузол	5,0		5,0			
I	сходова	29,4				29,4	
II	сходова	28,3				28,3	
III	ліфтова	2,0				2,0	
IV	сходова	26,4				26,4	
V	комора	6,5				6,5	
VI	тамбур	8,6				8,6	
VII	сходова	21,1				21,1	
Всього по цокольному пов.		1819,9		659,7	1037,9	122,3	
101	коридор	199,5		199,5			
102	процедурний кабінет	18,4		18,4			
103	умивальня	7,8		7,8			
104	комора	6,0		6,0			
105	підсобне прим-ня	5,2		5,2			
106	кабінет лік. фіз-ри	37,6		37,6			
107	кабінет	28,9		28,9			
108	кабінет УЗД	18,5		18,5			
109	кабінет	16,8		16,8			
110	коридор	7,1		7,1			
111	кабінет	16,9		16,9			
112	кабінет	17,9		17,9			
113	комора	1,8		1,8			
114	коридор	6,9		6,9			
115	кабінет	14,5		14,5			
116	кабінет	42,1		42,1			
117	приймальня	20,9		20,9			
118	біохім. лабораторія	31,3		31,3			
119	біохім. лабораторія	11,8		11,8			
120	кабінет статистики	17,0		17,0			
121	кабінет	43,8		43,8			
122	кабінет	24,4		24,4			
123	санвузол	4,0		4,0			
124	коридор	19,6		19,6			
125	лабораторія	25,1		25,1			
126	лабораторія	18,2		18,2			
127	лабораторія	5,6		5,6			
128	коридор	7,8		7,8			
129	лабораторія	5,5		5,5			
130	лабораторія	5,8		5,8			
131	комора	6,7		6,7			
132	комора	2,9		2,9			
133	комора	2,7		2,7			

Паспорт виготовлено за станом на « 01 » 02 2012 року

Виконав

Перевірів

Начальник БТИ

Павула Е.М.; Винарчик Я.М.
Мук'яничкова Р.М.

Савва М.А.
Журавіський М.П.
(П.І.Б.)

Берей В.Я.
(П.И.Б.)

M.П.

ПОТОЧНА ІНВЕНТАРИЗАЦІЯ

[illegible]

М.П.

М.П.

M.П.

M.П.

м. Івано-Франківськ
вул. Дністровська, 49
тел./факс: (0342) 55-21-42