"ЗАТВЕРДЖЕНО"
Департамент транспортної інфраструктури
виконавчого органу
Київської міської ради КМДА
МП_"___"__________2018р.

"РОЗРОБЛЕНО"
КП "Київтранспарксервіс"
"___"__________2018р.

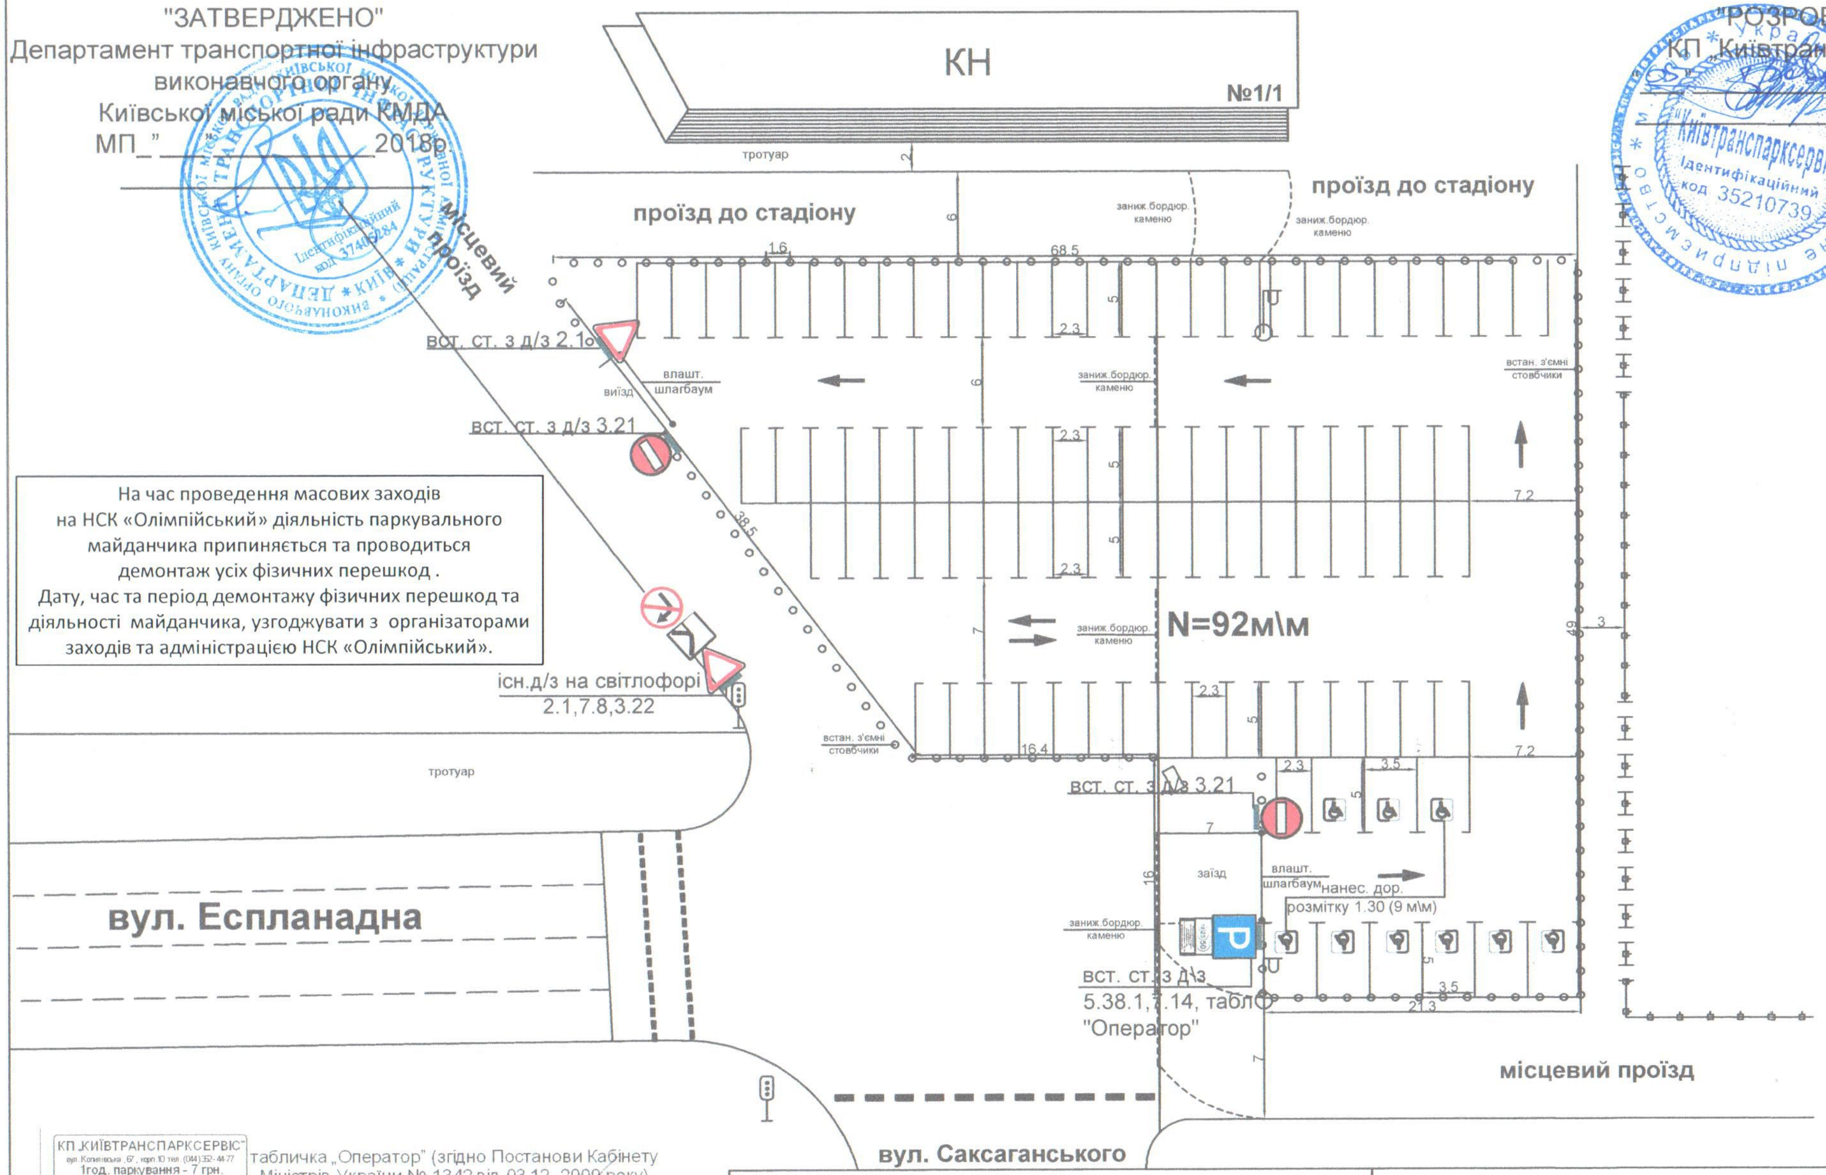

На час проведення масових заходів
на НСК «Олімпійський» діяльність паркувального
майданчика припиняється та проводиться
демонтаж усіх фізичних перешкод .
Дату, час та період демонтажу фізичних перешкод та
діяльності майданчика, узгоджувати з організаторами
заходів та адміністрацією НСК «Олімпійський».

КП „КИЇВТРАНСПАРКСЕРВІС"
вул. Колиівська, 67, корп.10 тел. (044)352-44-77
1год. паркування - 7 грн.
спосіб оплати талон, ✆ 516

табличка „Оператор" (згідно Постанови Кабінету Міністрів України № 1342 від 03.12. 2009 року)

"ПОГОДЖЕНО"
Управління патрульної поліції
у м. Києві ДПП

08.05.18 12498/41/41/[illegible] Т. Зоуля
(дата) (№ реєстрації) (підпис) (П. І. Б.)

ПРИМІТКА: при розробці схеми ОДР використовувалися п.4.6 та п.5.2 ДБН В.2.3-15:2007 (Автостоянки та гаражі для легкових автомобілів)

Паркувальний майданчик позначити дорожньою розміткою білого кольору
Дорожні знаки встановити у відповідності до вимог ДСТУ 4100-2014.

	ПІБ	Підпис	Дата
Розробив	Семенчук М.Ю.		
Креслив	Семенчук М.Ю.		
Перевірив	Ларіков І.В.		
Нач.юр.упр.	Кончин М.В.		
Заст. дир.	Воробйов А.Б.		

Схема організації дорожнього руху

Схема ОДР по Спортивна площа
(НСК "Олімпійський")

лист	листів
1	1
М 1:500	
Печерський район	