ПЛАН

поверхів громадського будинку

Будівля школи літ. А-4
(призначення)
вулиця (провулок, площа) *Караваєва* № *60*
м. Дніпро
Масштаб 1:200

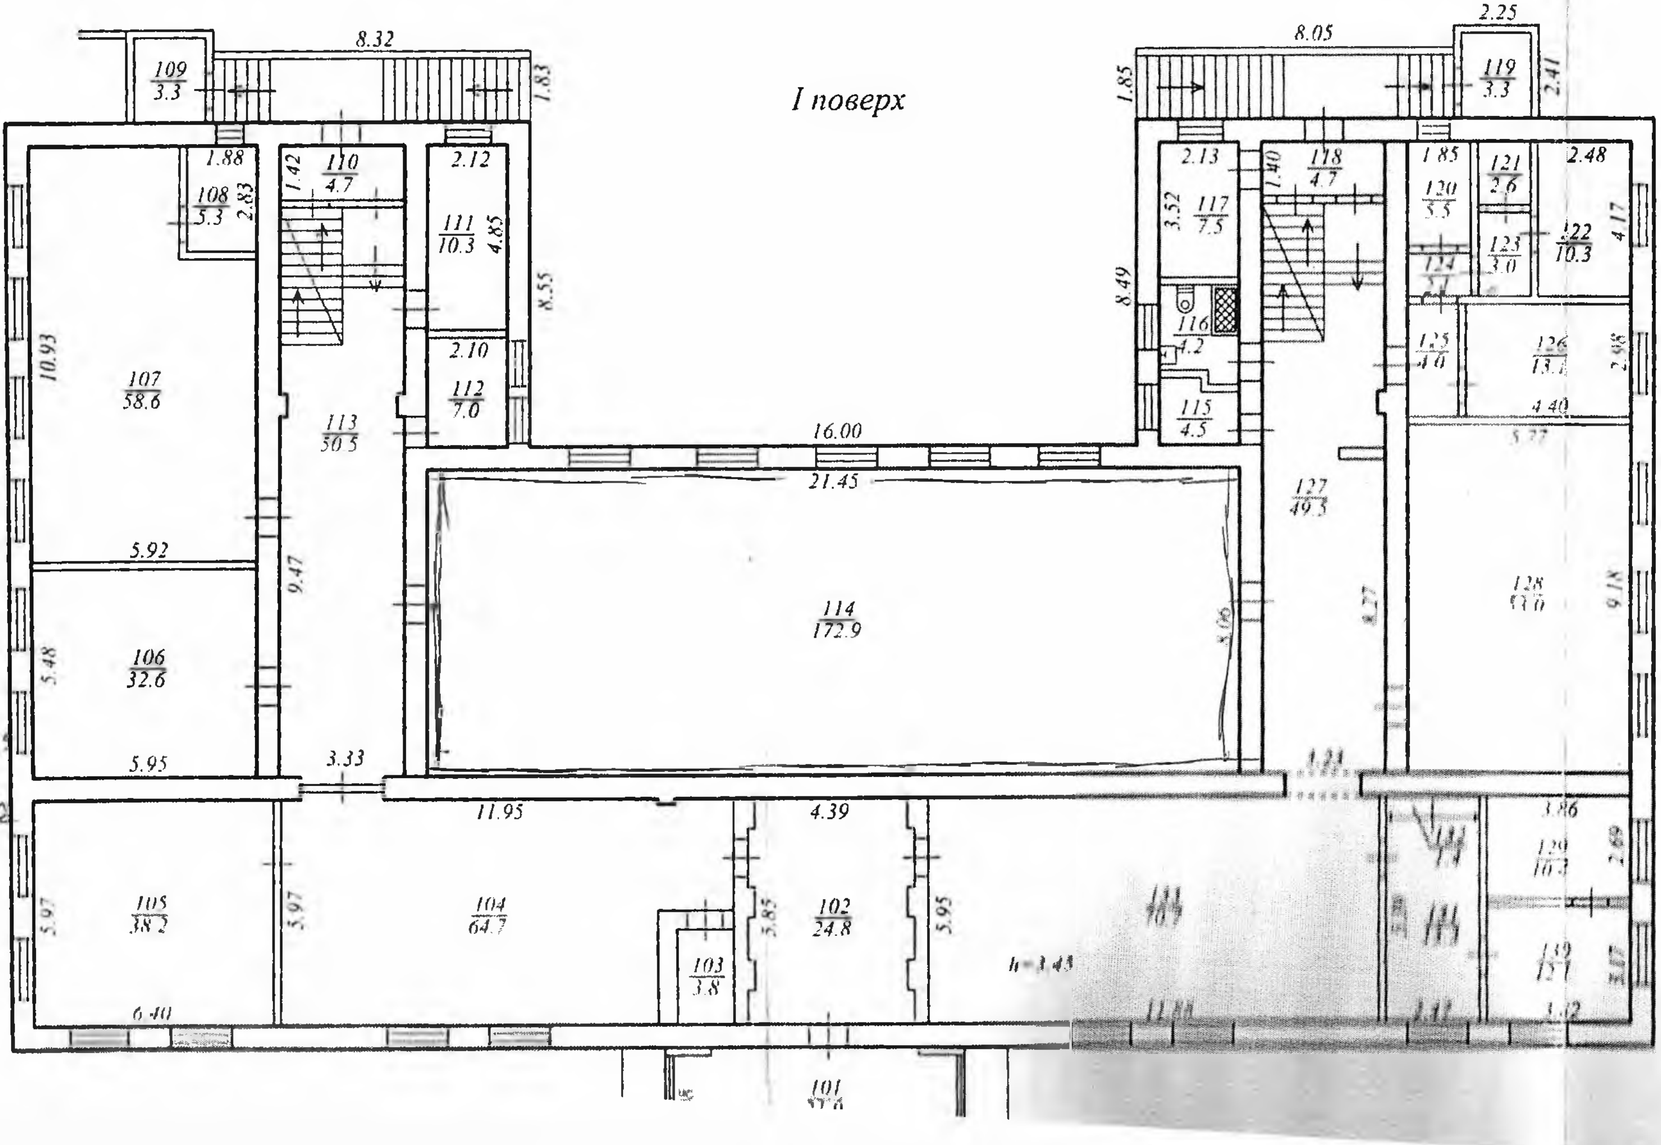

ЗГІДНО
З ОРИГІНАЛОМ

Директор КЗО "СЗШ №74"
З.А. Антінова