


П Л А Н
поверхів будівлі літери "Л"
по вулиці Генерала будинок № 1, В кв. № 2
місто Іоанн квартал № 2

поверх І

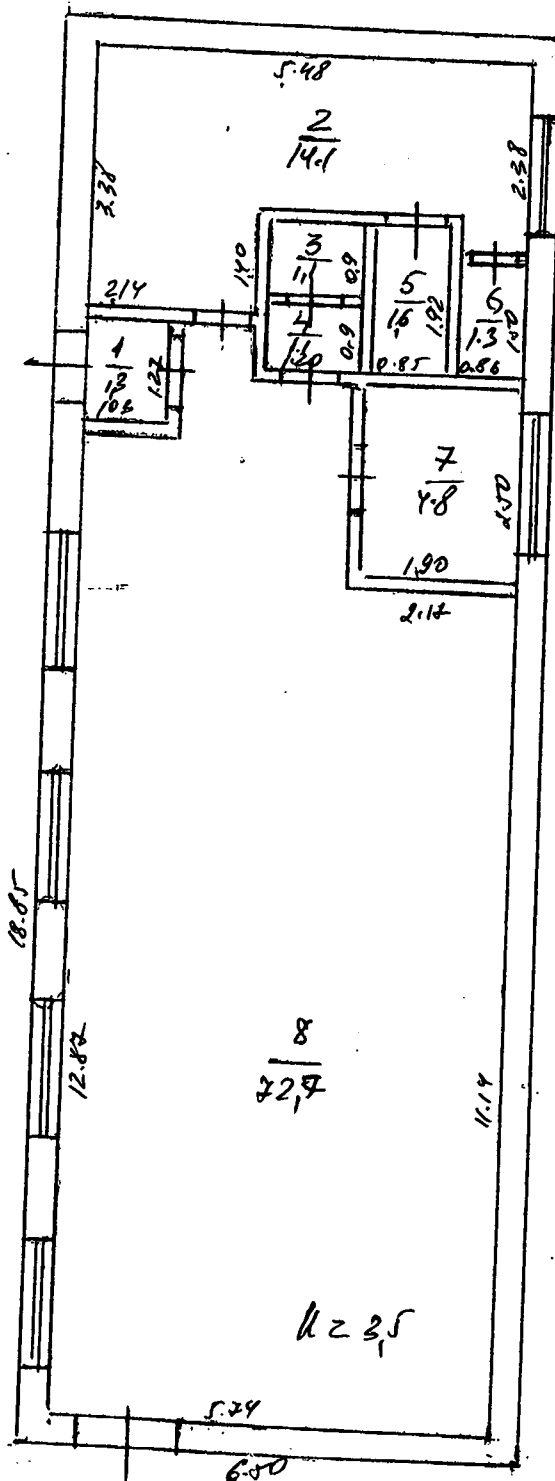

М 1 : 100

Зняв з натури 24.10

Викреслив 28.10

